


Kopians likhet med originalet bestyrkes:

ÖRNSKÖLD SVIK 68.07.26 A

Kristina Hellqvist

REV 73-02-07

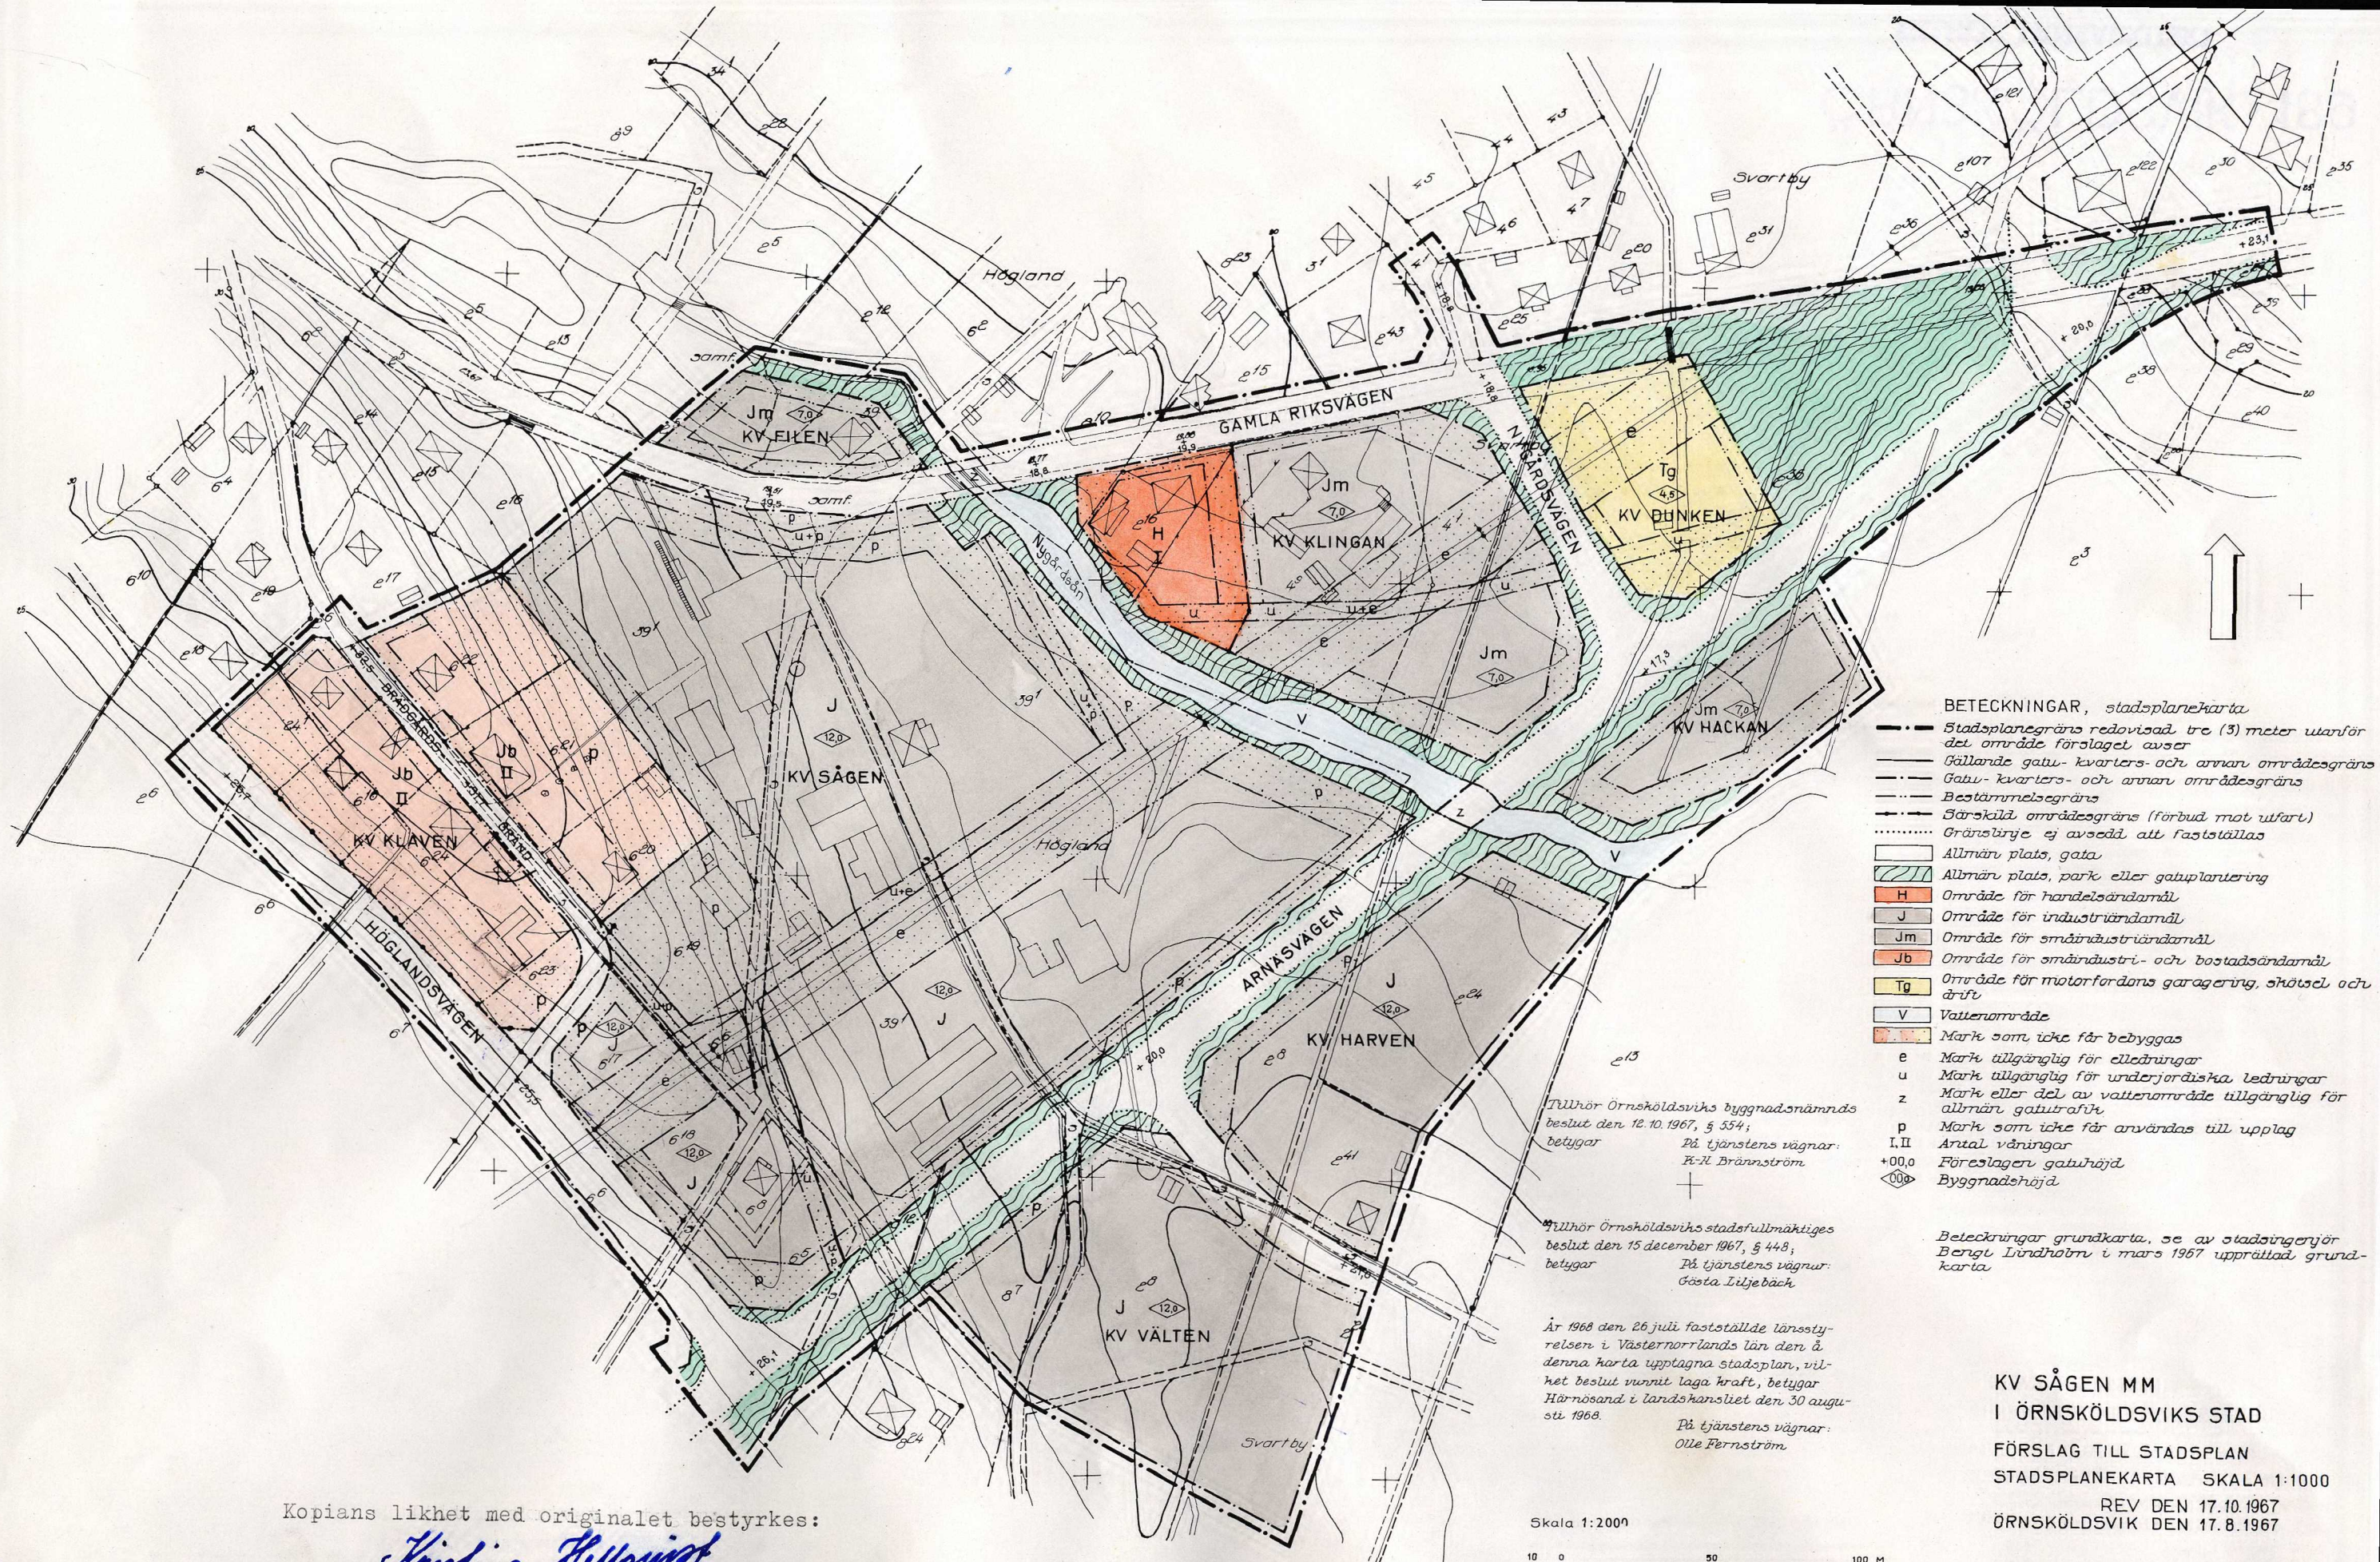

ERIK GLUD
STADSARKITEKT

KJELL BERGGREN
STADSPLANEINGENJÖR