


Haverö 1125

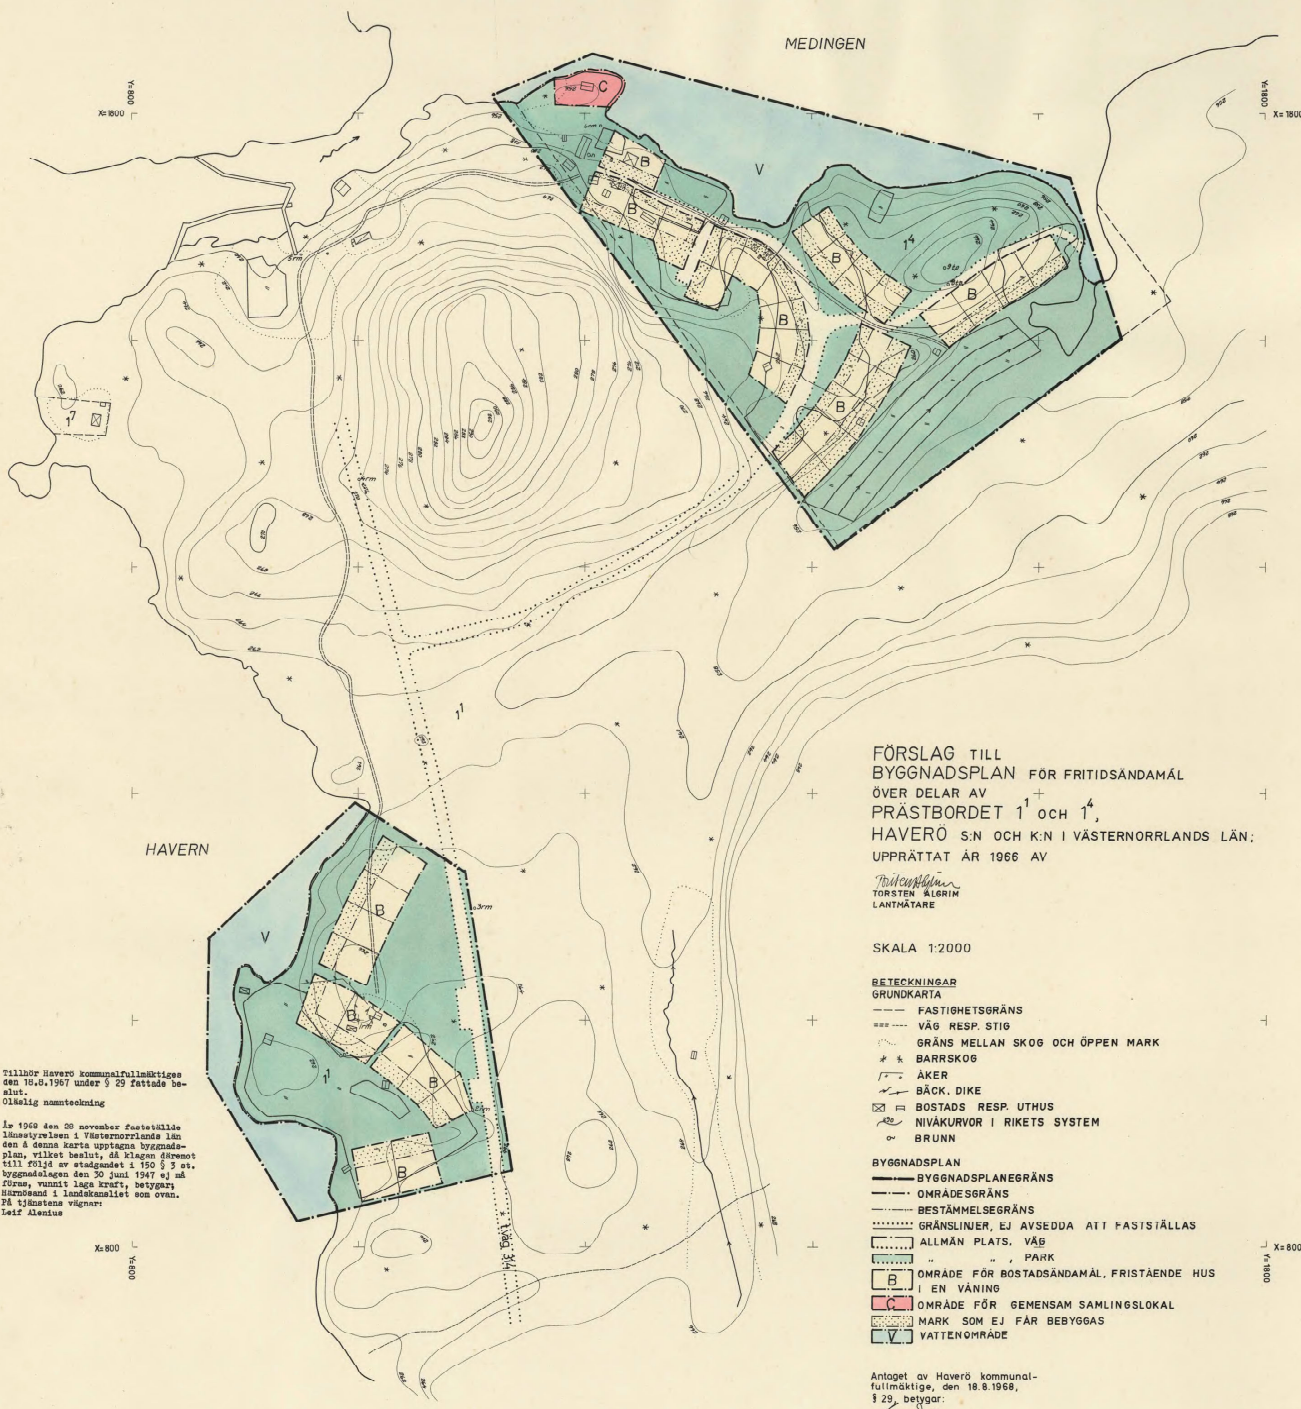

Tillhör Haverö kommunfullmäktiges
den 10.6.1967 under § 23 fattade be-
slut.
Öfverliggande namnteckning

I år 1968 den 20 november fastställdes
länsstyrelsen i Västernorrlands län
den 6.11.1967 utskrifts utgåva byggnads-
plan, vilket beslut, så klagen skremot
till följd av stadgandet i 150 § 3 st.
byggnadsplanen den 20 juni 1967 ej så
föres, vunnit laga kraft; betygarky-
lämmande i landshöfdets namn.
På tjänstens vägnar:
Leif Alenius

FÖRSLAG TILL
BYGGNADSPLAN FÖR FRITIDSANDAMÅL
ÖVER DELAR AV
PRÄSTBORDET 1¹ OCH 1⁴,
HAVERÖ S-N OCH K:N I VÄSTERNORRLANDS LÄN;
UPPRÄTTAT ÅR 1966 AV

Torsten Algrin
TORSTEN ALGRIN
LANTMÄTARE

SKALA 1:2000

BETECKNINGAR
GRUNDKARTA

- FASTIGHETSGRÄNS
- VÄG RESP. STIG
- GRÄNS MELLAN SKOG OCH ÖPPEN MARK
- * * * BARRSKOG
- AKER
- BÄCK, DIKE
- BOSTADS RESP. UTHUS
- NIVÅKURVOR I RIKETS SYSTEM
- BRUNN

BYGGNADSPLAN

- BYGGNADSPLANEGRÄNS
- OMRÅDESGRÄNS
- BESTÄMMELSEGRÄNS
- GRÄNSLINIER, EJ AVSEDDA ATT FASTSTÄLLAS
- ALLMÄN PLATS, VÄG
- OMRÅDE FÖR BOSTADSANDAMÅL, FRISTÄENDE HUS
- OMRÅDE FÖR BOSTADSANDAMÅL, FRISTÄENDE HUS
- OMRÅDE FÖR GEMENSAM SAMLINGSLOKAL
- MARK SOM EJ FÅR BEBYGGAS
- VATTENOMRÅDE

Antaget av Haverö kommunal-
fullmäktige, den 18.8.1968,
§ 23, betygat:

G. Landberg
G. Landberg
kommunfullmäktige

B. B. B.
B. B. B.
kommunfullmäktige

f.k. 675 22

Haverö 1125