

375-89

DETALJPLAN FÖR
KV. HAROLDEN
KLIPPANS TÄRTORT OCH KOMMUN
KRISTIANSTADS LÄN

UPPRÄTTAD 1 MARS 1989, REVIDERAD 12 APRIL 1989

BO LEVINSON
t.f. stadsarkitekt
WANJA KARLSSON
handläggare

UPPLYSNINGAR

Till planen hör förutom denna plankarta:
- planbeskrivning
- genomförandebeskrivning

GRUNDKARTANS BETECKNINGAR

	fastighetsgräns
	byggnad
	väg
	gångbana
	kant
	träd
	nivåkurva
	byggmark
	fastighetsbeteckning
	avvägd höjd

Uppgifter om grundkartan:
Koordinatsystem 5 gon V region 1
Upprättad av lantmäteriet år 1974 samt kompletterad senast 1988-08-24

PLANBESTÄMMELSER

Följande gäller inom områden med nedanstående beteckningar. Där beteckning saknas gäller bestämmelsen inom hela området. Endast angiven användning och utformning är tillåten.

GRANSBETECKNINGAR

gräns för planområdet, belägen 3 m utanför planområdet
användningsgräns
egenskapsgräns

ANVÄNDNING AV MARK

AJutn plats
GÅGATA
Kvartermark

B	Bostäder
C	Centrum
P	Parkering

BEGRENSNING AV MARKENS BEBYGGANDE

Marken får ej bebyggas
Mark där urhus o dyl. undantagsvis får uppföras
Marken skall vara tillgänglig för gemensamhetsanläggning

g

UTFART

UTFORMNING

Högsta byggnadshöjd i meter

Högsta antal våningar

Största taklutning i grader

Vind får ej inredas

VÄRDEFULL BYGGNAD

STÖRNINGSSKYDD

ADMINISTRATIVA BESTÄMMELSER

Genomförandetiden är 5 år

Anfägen av byggnadsnämnden: 1989-04-12


Laga kraft: 1989-05-11

Genomförandetid till: 1994-05-11

SKALA 1:1000

M 10 0 50 100 150 M

Klippan 1156 - P89/0412/1

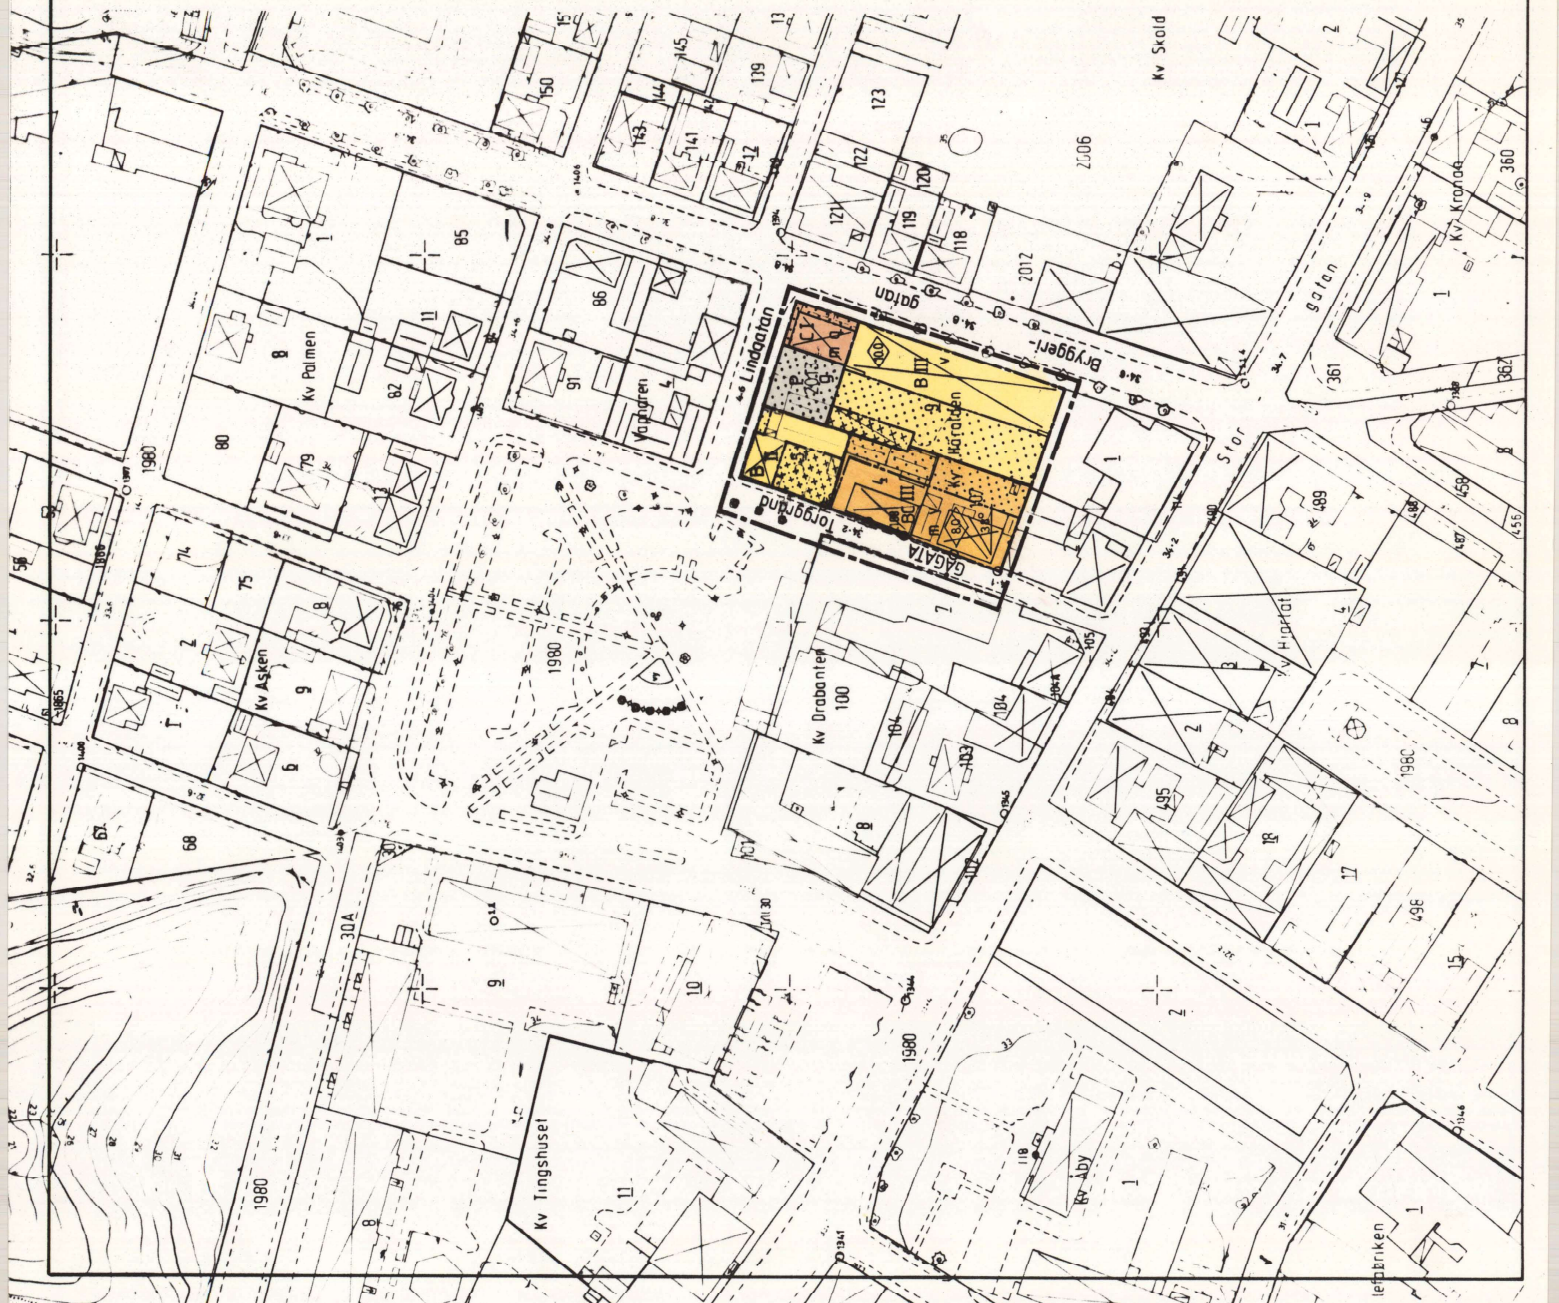

An denna Kopia överensstämmer med originalet inlagas

Wanja Karlsson