


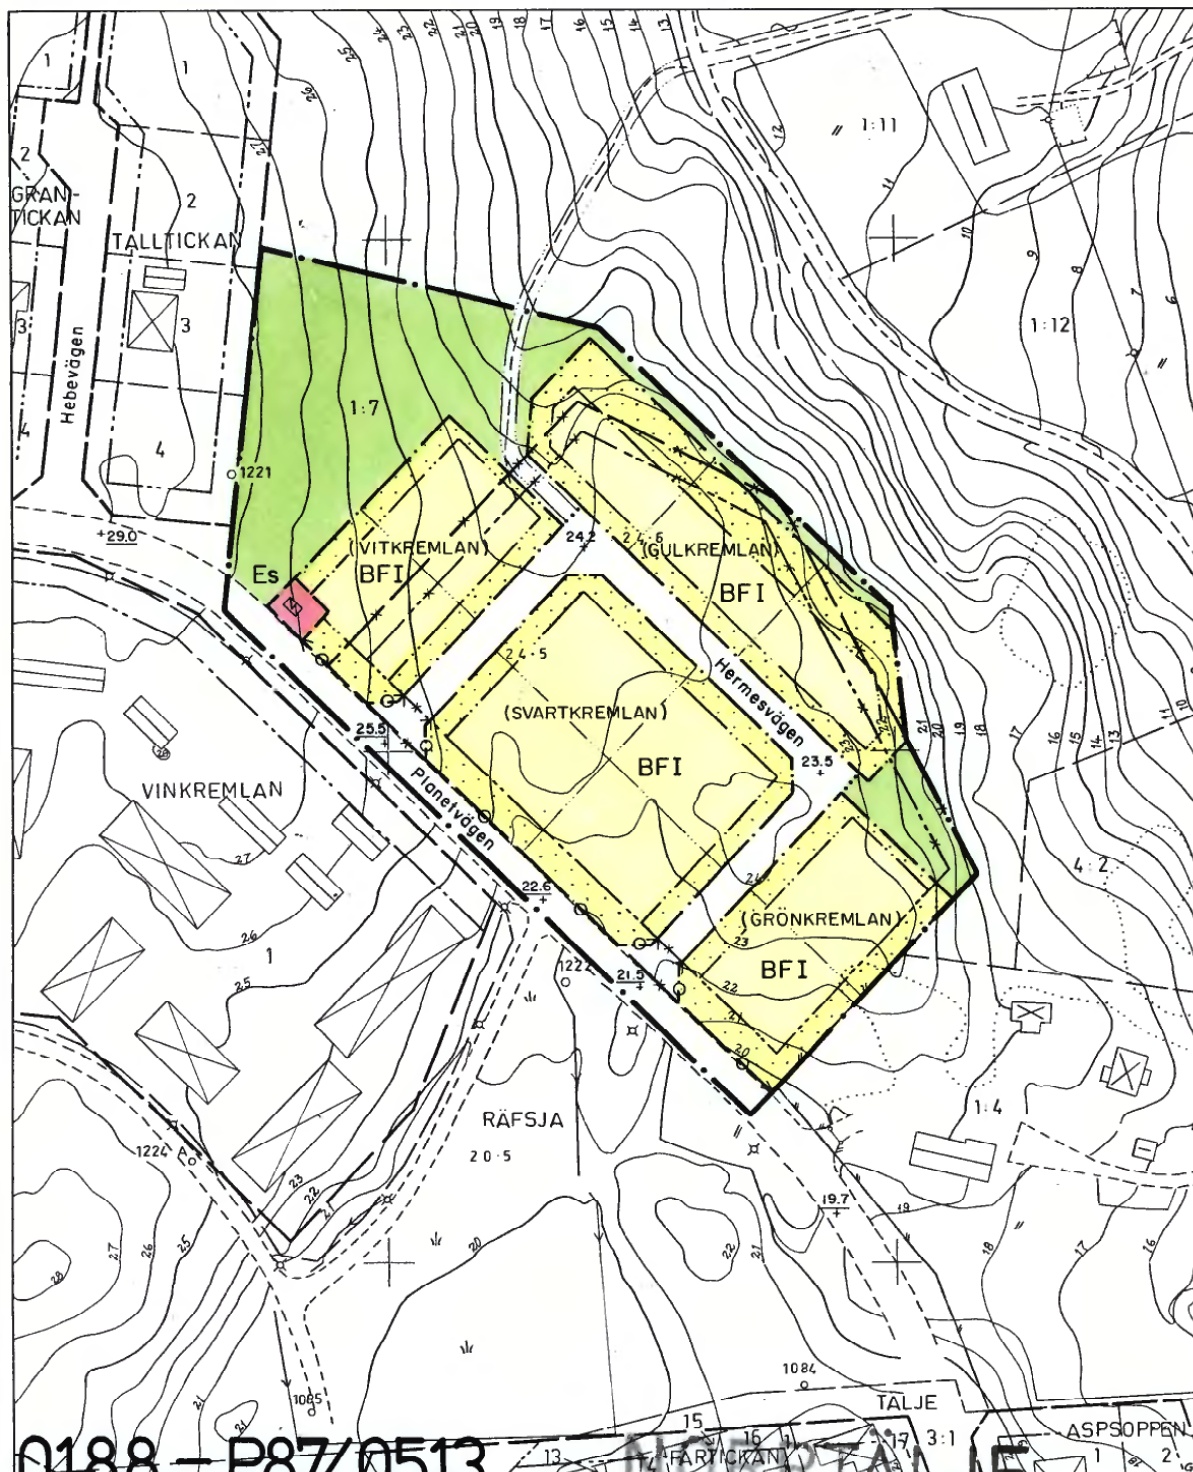

NORRTÄLJE KOMMUN



Förslag till ändring av stadsplan
för del av RÄFSJA 1:7,
kv Gulkremlan m fl i Norrtälje stad.

LÄNSSTYRELSEN STOCKHOLMS LÄN
Planeringsavdelningen
Planenheten
1987-04-24
11 082 80 87

Upprättad å stadsarkitektkontoret, Norrtälje i november 1986

Björn Cedeström
BJÖRN CEDERSTRÖM
stadsarkitekt

Gunilla Heller
GUNILLA HELLGREN
planassistent

GRÄNSBETECKNINGAR

- • — stadsplanegräns
- gällande områdesgräns avsedd att behållas
- - - gällande bestämmelsegräns avsedd att behållas
- * — gällande områdesgräns avsedd att utgå
- - - * - - - gällande bestämmelsegräns avsedd att utgå
- kvartersgräns
- bestämmelsegräns
- - - gränslinjer ej avsedda att fastställas
- utfartsförbud

OMRÅDESBETECKNINGAR

- Allmän plats
- gata
 - park eller plantering
- Byggnadskvarter
- BF bostäder, fristående hus
- Specialområde
- Es transformatorstation

ÖVRIGA BETECKNINGAR

- mark som inte får bebyggas
- +0.0. +0.0 gällande gatuhöjd, resp. gatuhöjd
- I antal våningar

Grundkartebeteckningar enligt lantmäteriverkets TFA 1976

Grundkartan upprättad av stadsarkitektkontorets mättningsavdelning i juli 1986.
Koordinatsystem: Norrtälje stads. Höjdsystem: RH 00. Måtklass: II.

Björn Cedeström
BJÖRN CEDERSTRÖM
1. byråingenjör

År 19.87-05-13 fastställdes denna
stadsplaneändring på sätt länsstyrelsens beslut samma dag närmare utvisar; och må enligt 150 § 3 st. byggnadslagen talan icke fullföljas mot nämnda beslut, varför detsamma omedelbart vunnit laga kraft. Länsstyrelsen i Stockholms län som ovan. På tjänstens vägnar

SKALA 1:1000



År 1987 den 29 jan., § 4
blev detta förslag antaget av
Byggnadsnämnden i Norrtälje,
betygar å tjänstens vägnar:

Margareta Stensæus Linder
Margareta Stensæus Linder
Byggnadsnämndsskriverare



0188 - P87/0513

NORRTÄLJE