


beslut den 6 november 1969, § 833;
betygar På tjänstens vägnar:
K H Brännström

Tillhör Örnsköldsviks stadsfullmäktiges
beslut den 12 december 1969, § 415;
betygar På tjänstens vägnar:
Gösta Liljebäck

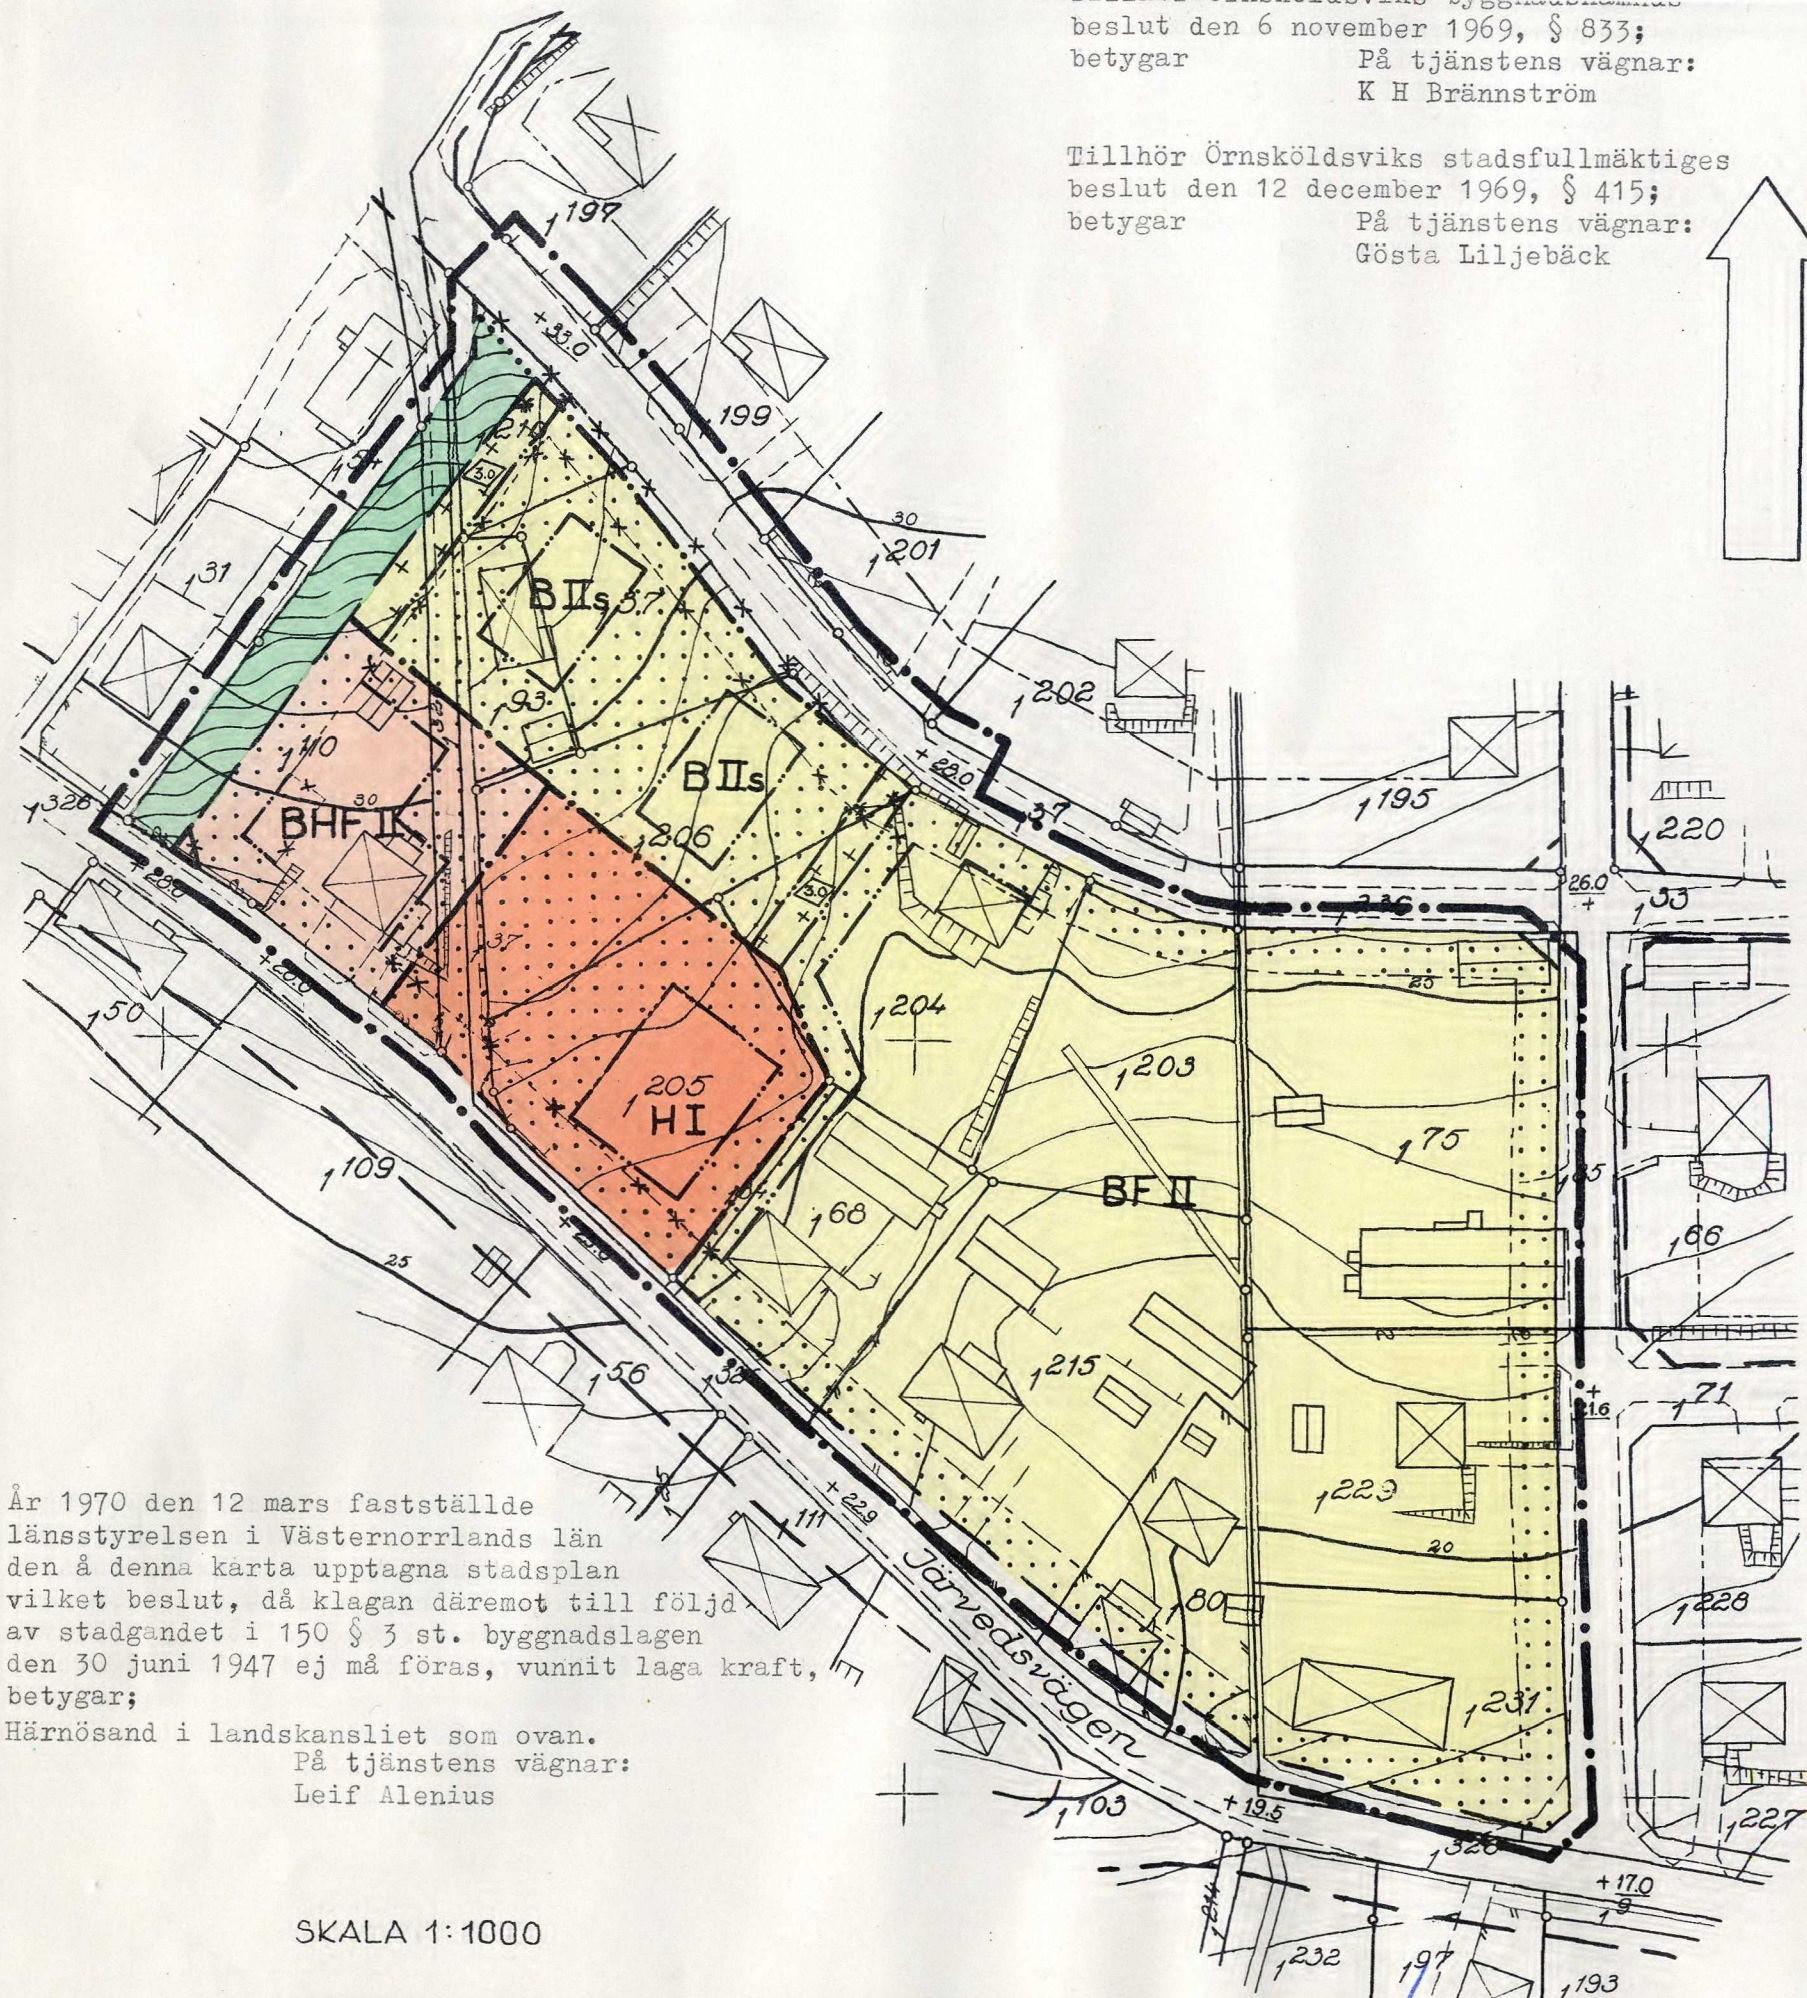

BETECKNINGAR

GRUNDKARTA

- FASTIGHETSGRÄNS, ÄVEN GRÄNS MELLAN SAMFÄLLIGHETER
- - - GÄLLANDE KVARTERS- ELLER ANNAN OMRÅDESGRÄNS ENLIGT DETALJPLAN
- - - GÄLLANDE BESTÄMMESEGRÄNS ENLIGT DETALJPLAN
- - - ANNAN GRÄNS
- ☒ KYRKA
- ☒ BOSTADSHUS RESP UTHUS
- STAKET
- HACK
- STÖDMUR
- ▨ SLÄNT
- DIKE
- +0.0 FASTSTÄLLD HÖJD PÅ GATA ELLER VÄG
- HÖJDKURVOR

STADSPLANEKARTA

- STADSPLANEGRÄNS REDOVISAD TRE (3) METER UTANFÖR DET OMRÅDE FÖRSLAGET AVSER
- x - GÄLLANDE KVARTERSGRÄNS, SAMMANFALLANDE MED FASTIGHETSGRÄNS, AVSEDD ATT UTGÅ
- x - GÄLLANDE KVARTERSGRÄNS AVSEDD ATT UTGÅ
- x - GÄLLANDE BESTÄMMESEGRÄNS AVSEDD ATT UTGÅ
- GATU- KVARTERS- OCH ANNAN OMRÅDESGRÄNS
- BESTÄMMESEGRÄNS
- GRÄNSLINJER EJ AVSEDDA ATT FASTSTÄLLAS
- ALLMÄN PLATS, GATA
- ALLMÄN PLATS, PARK ELLER GATUPLANTERING
- B OMRÅDE FÖR BOSTADSÄNDAMÅL
- BF OMRÅDE FÖR BOSTADSÄNDAMÅL, FRISTÅENDE HUS
- H OMRÅDE FÖR HANDELSÄNDAMÅL
- BHF OMRÅDE FÖR BOSTADS- OCH HANDELSÄNDAMÅL, FRISTÅENDE HUS
- MARK SOM ICKE FÅR BEBYGGAS
- + + + MARK FÖR GARAGE
- I, II ANTAL VÅNINGAR
- S SUTERRÄNGVÅNING
- 0.0 BYGGNADSHÖJD

GRUNDKARTA UPPRÄTTAD I SEPTEMBER 1969
AV STADSINGENJÖR BENGT LINDHOLM

JÄRVED CENTRUM I ÖRNSKÖLDSDVIKS STAD

FÖRSLAG TILL STADSPLAN

STADSPLANEKARTA SKALA 1:1000
REV DEN 6 NOVEMBER 1969
ÖRNSKÖLDSVIK DEN 9 OKTOBER 1969

ERIK GLUD
STADSARKITEKT

KJELL BERGGREN
STADSPLANEINGENJÖR

SKALA 1:1000

0 5 10 50 100 m

ÖRNSKÖLDSVIK 70.03.12

Kopians likhet med originalet bestyrkes:

Kjell Berggren