


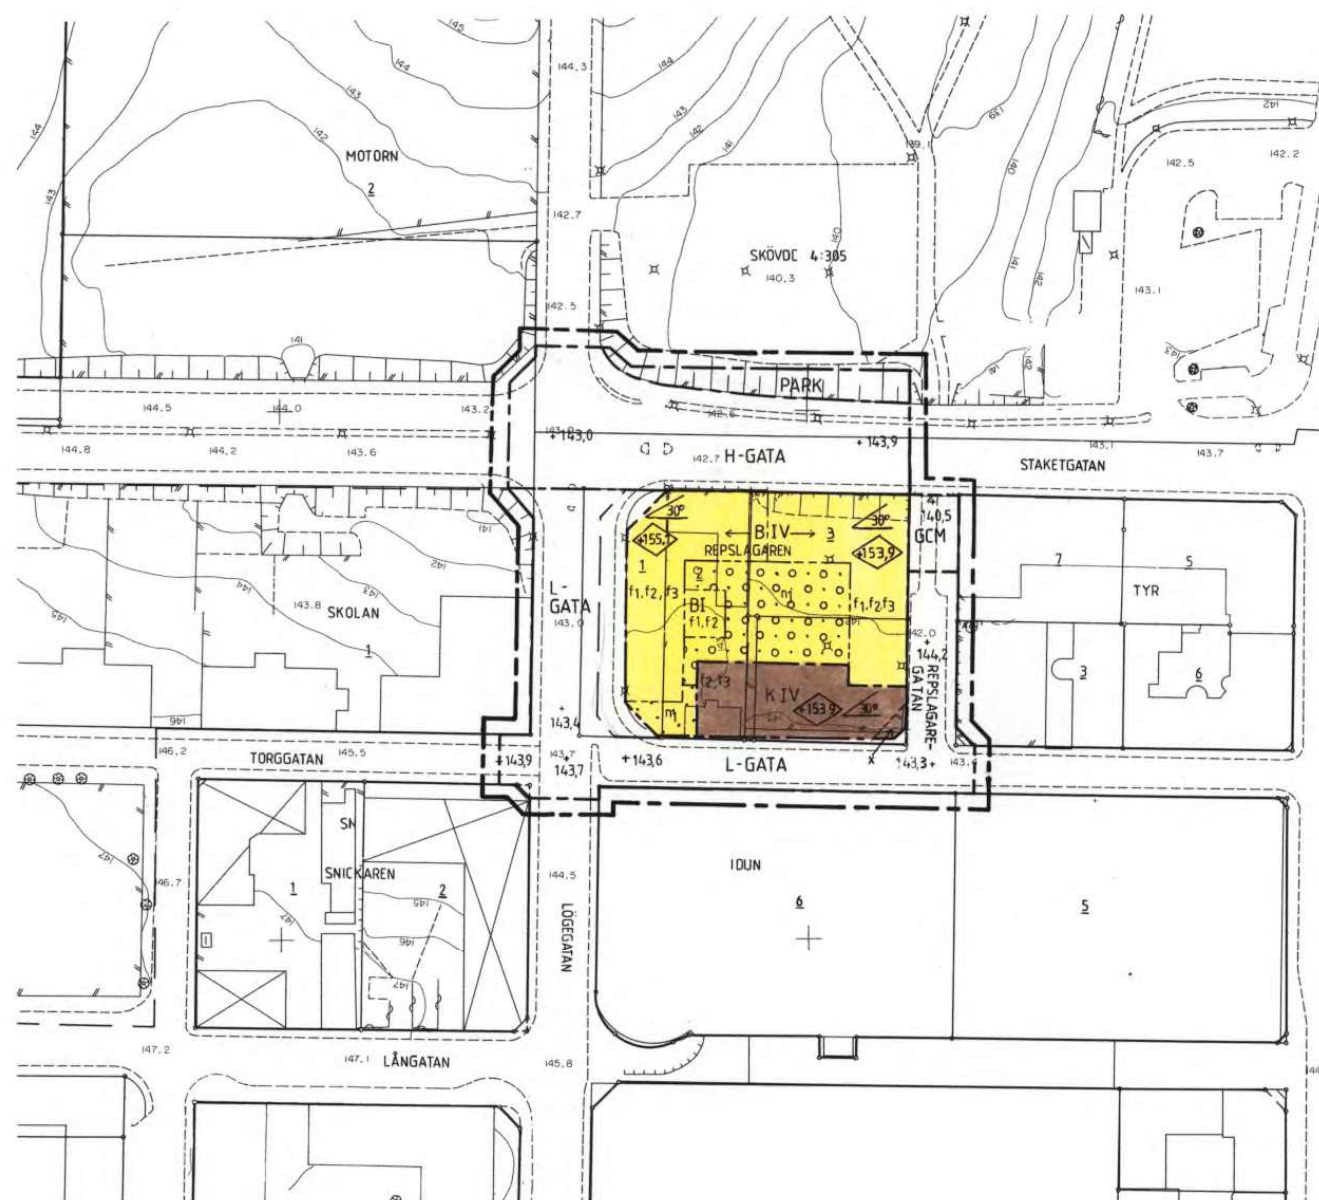

PLANBESTÄMMELSER

FÖLJANDE GÄLLER INOM OMRÅDEN MED NEDANSTÅENDE BETECKNINGAR.
DÄR BETECKNING SAKNAS GÄLLER BESTÄMMELEN HELA PLANOMRÅDET.

Gränsbeteckningar

	Gräns för planområdet, på kartan belägen 3 m utanför fastställelseområdet.
	Användningsgräns
	Egenskapsgräns

1. Markanvändning

Endast angiven användning är tillåten.

ALLMÄN PLATS

H-GATA	Gata som ingår i huvudnätet
L-GATA	Gata som ingår i lokalnätet
GCM	Gång-, cykel- och mopedväg
PARK	Anlagd park

KVARTERSMARK FÖR ENSKILT ÄNDAMÅL

	Bostäder
	Kontor

2. Utformning av allmän plats

+000,0 Gällande gatuhöjd

3. Begränsning av markens bebyggande

	Mark som får underbyggas planterbart
	Mark som inte får bebyggas
x	Mark som skall vara tillgänglig för allmän gångtrafik

4. Markens anordnande

n1 Gång- och vistelsezoner skall vara tillgängliga för handikappade.

5. Placering, utformning, utförande

	Högsta takfotshöjd i meter över nollplanet
	Taklutning i grader
IV	Högsta antal våningar
f1	Fasad skall utföras i puts
f2	Tak skall utföras med röda takpannor
f3	Mekanisk till- och frånluft. Tilluft får inte anordnas mot gata.

6. Administrativa bestämmelser

Genomförandetiden är fem år från den dag planen vinner laga kraft. (1993:04-05)
Gällande tomtindelning upphävs för berörd del av kvarteret.

UPPLYSNINGAR

Till planen hör förutom denna plankarta
- planbeskrivning
- genomförandebeskrivning

Planens fullständiga antagandehandlingar består av:

- plankarta med bestämmelser
- planbeskrivning
- genomförandebeskrivning
- samrådsredogörelse
- utställningsutlåtande

Grundkartan är upprättad av
Stadsingenjörskontoret 1987-11-04

Grundkartans beteckningar:

	Befintlig användningsgräns
	Fastighetsgräns
	Stänt
	Nivåkurvor
	Väg
SNICKAREN 1	Fastighetsbeteckning
+	Rutnätspunkt
	Byggnader
	Belysningsstolpe, staket

ANTAGANDEHANDLING

Skala 1:1000

DETALJPLANEN ÄR UPPRÄTTAD ENLIGT PLAN- OCH BYGGLAGEN (PBL)

	INSTANS	DATUM
GODKÄND FÖR SAMRÅD	BN	1987-09-24
GODKÄND FÖR UTSTÄLLNING	BN	1987-11-12
GODKÄND FÖR ANTAGANDE	BN	1988-01-21
ANTAGEN	KF	1988-02-29
VUNNIT LAGA KRAFT	LST	1988-04-05

PLANKARTA TILL DETALJPLAN FÖR KVARTERET REPSLAGAREN M M

SKÖVDE CENTRALORT
SKÖVDE KOMMUN, SKARABORGS LÄN

UPPRÄTTAD AV: STADSBYGGNADESKONTORET
SKÖVDE KOMMUN

DATUM: 1987-11-06

PLANFÖRFATTARE:

RIKARD HAGERBORG
STADSBYGGNADESKONTOR

CRISTER JOHANSSON
PLANINGENJÖR

RITAD AV: ANN KATRIN HELLNER

