

Tillägg till gällande detaljplan.
P2018_13 laga kraft 2018-06-25.

Planändringens syfte är att införa kommunalt huvudmannaskap för allmän plats i hela Skultorps tätort. Det görs formellt genom att det i samtliga äldre byggnadsplaner som innehåller allmän plats införs en sådan administrativ bestämmelse. Befintliga byggnadsplaner kommer även fortsättningsvis att äga giltighet.


ADMINISTRATIVA BESTÄMMELSER
Huvudmannaskap
Kommunen är huvudman för allmän plats.

Genomförandetid
Genomförandetiden för den tillagda bestämmelsen är
5 år från den dag beslutet vunnit laga kraft.

Beslutet gäller för nedanstående planer separat.

Plan nr	Fastställt
16-NOP-607	1962-01-10
16-NOP-454	1958-02-15
16-NOP-161	1941-11-11
16-NOP-543	1960-03-12
16-NOP-606	1961-12-27
16-NOP-621	1962-06-29
16-NOP-338	1951-03-19
16-NOP-748	1966-08-24
16-NOP-436	1957-02-19
16-NOP-368	1957-07-31
16-NOP-779	1969-07-30
16-NOP-687	1964-08-05
16-NOP-544	1960-03-12
16-NOP-688	1964-11-28
16-NOP-858	1978-02-23
16-NOP-510	1959-10-19

N:4 KYRKETORP 779

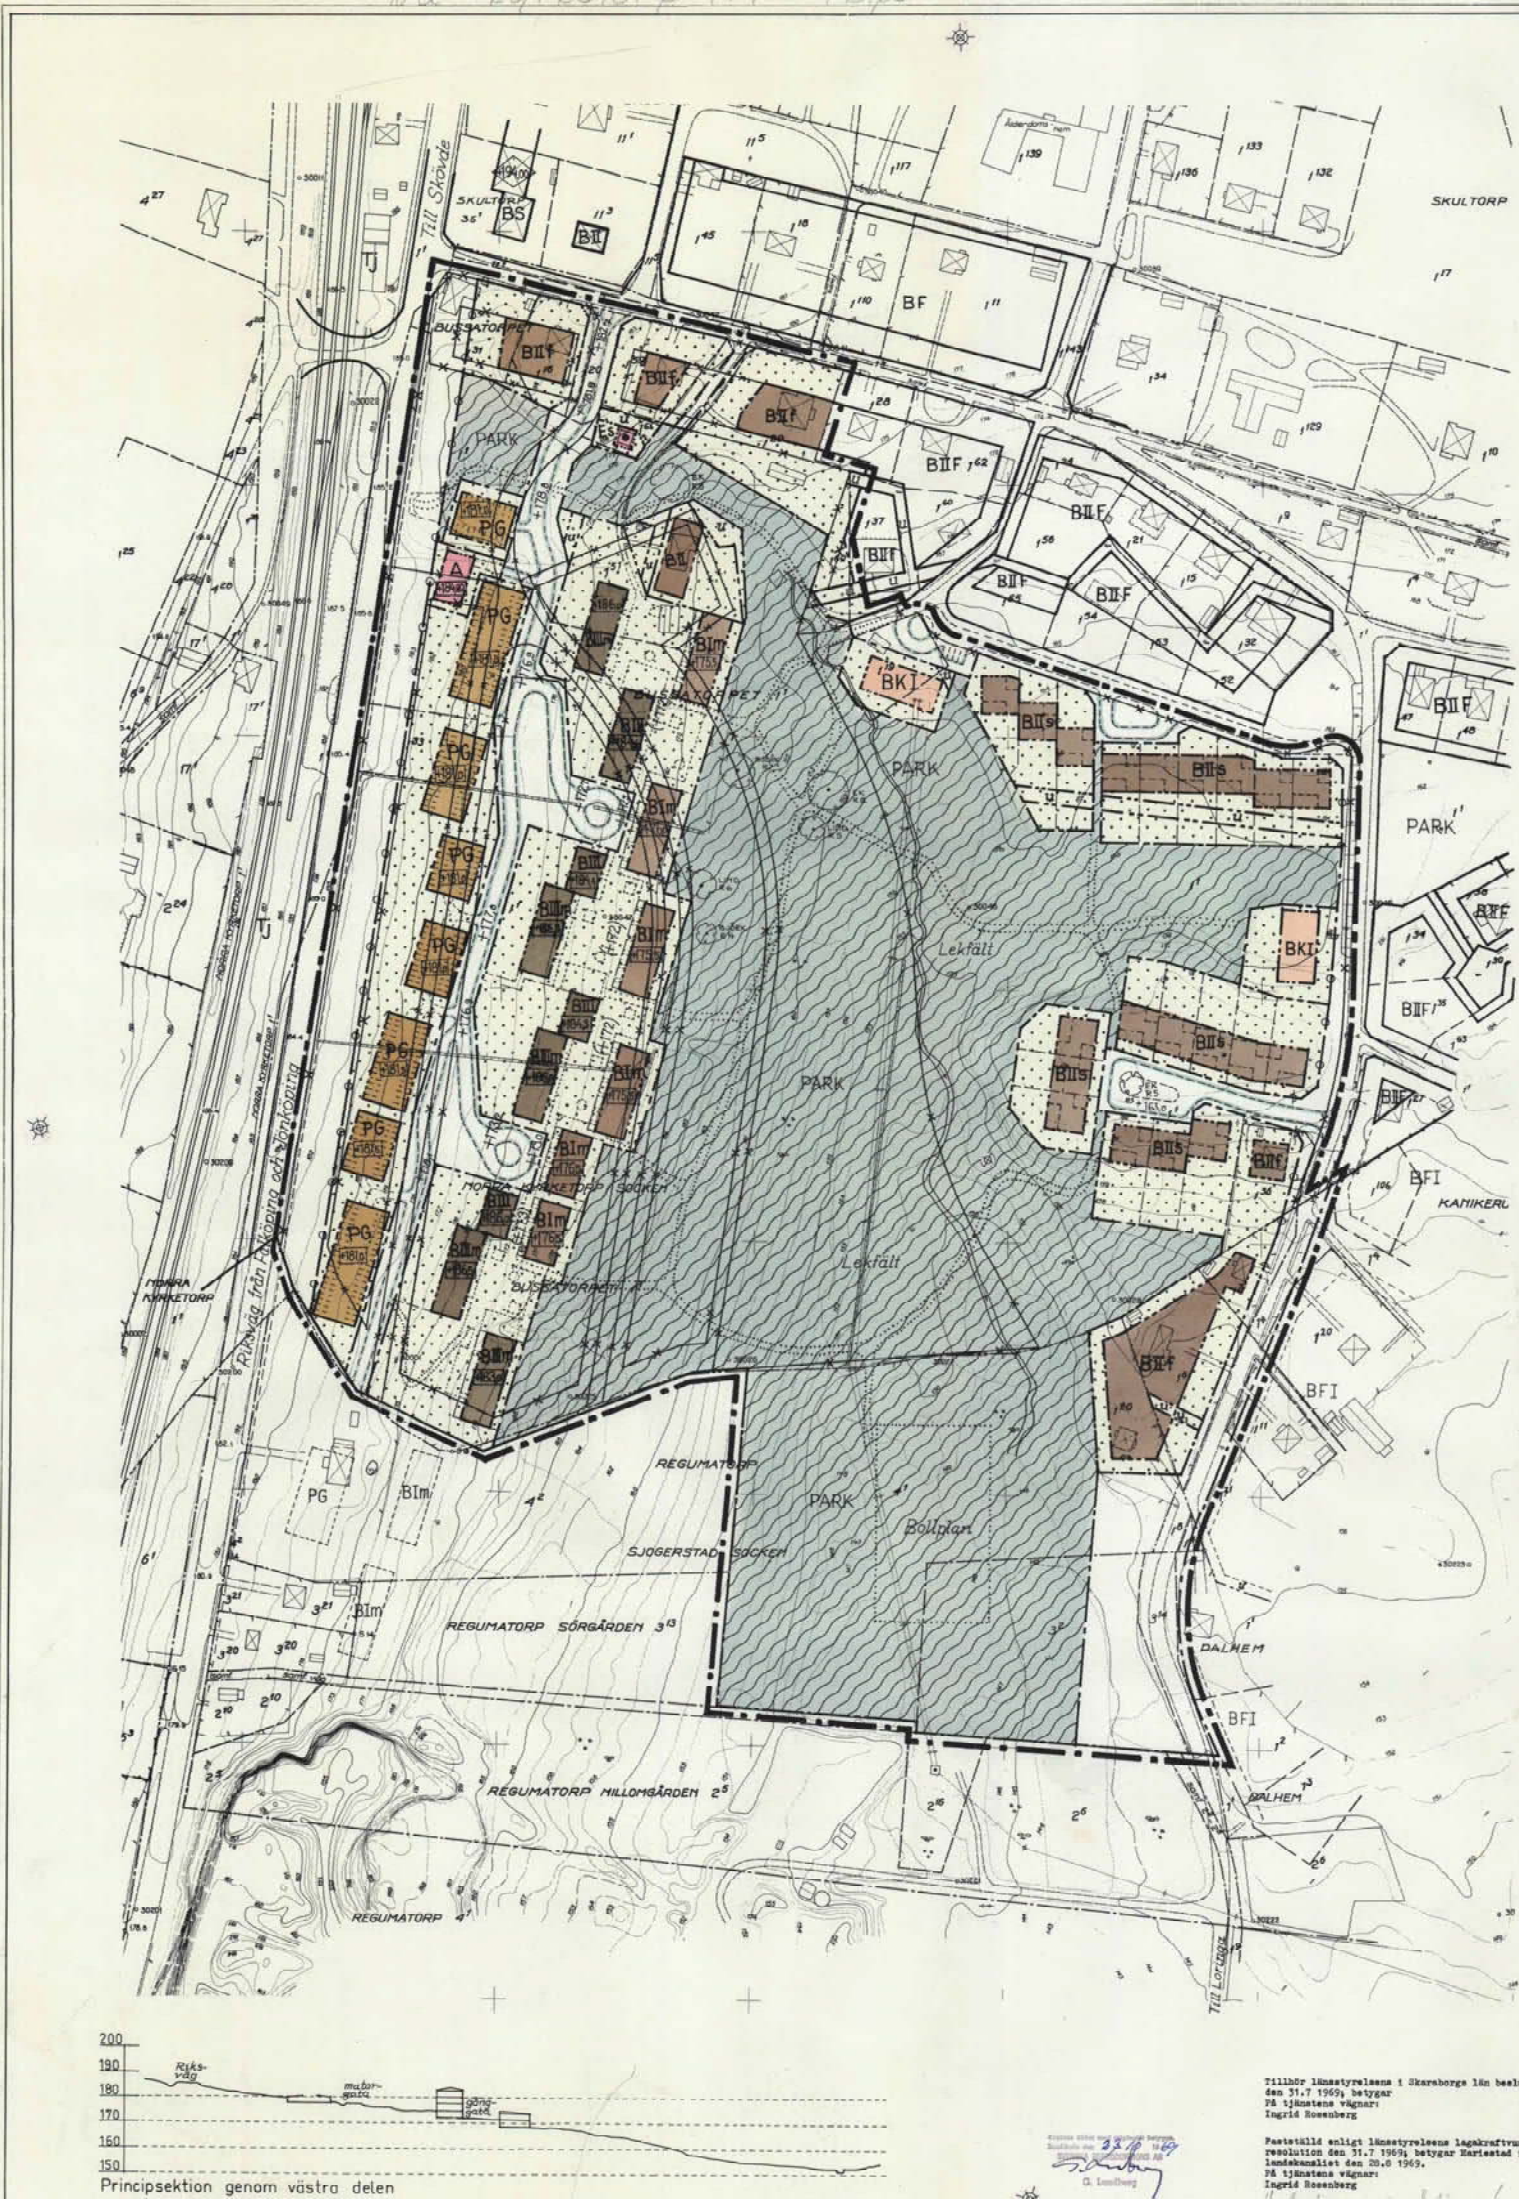

Förslag till
ändring och utvidgning av byggnadsplan för
BUSSATORPET
del av Skultorps kommun i
Skaraborgs län

Upprättat i januari 1965 av
KOOPERATIVA FÖRBUNDETS
ARKITEKT OCH INGENJÖRSKONTOR
STADSPLANEBYRÅN

Tomas Friberger
arkitekt SAR

Pär Lindström
arkitekt SAR

Reviderat i januari 1967
Pär Lindström
Pär Lindström, arkitekt SAR

Deteckningar till byggnadsplanen:


- Linje 3m. utanför planområdet
- Bestående områdes- eller bestämmelsegräns
- Utgående
- Ny väg, byggnadsmark och annan områdesgräns
- Ny särskild områdesgräns (stängsel)
- Ny bestämmelsegräns
- Illustrationslinjer ej avsedda att fastställas

- Vägmärk, allmän plats
- A Område för allmänt ändamål
- B Område för bostadsändamål
- Bs Område för bostadsändamål, kedjehus
- Bf Område för bostadsändamål, fristående hus
- PG Område för garage och parkeringsändamål
- BK Område för bostadskollektiva ändamål
- Es Område för transformatorstation
- Mark som inte får bebyggas
- PARK Fritidspark, allmän plats

- I, II, III Våningsantal, m - bostäder må i viss utsträckning inrymmas i markvåning
- +00,0 Högsta höjd till byggnads taknock
- +00,0 Markhöjd i gata
- (+00,0) Föreslagen markhöjd, ej avsedd att fastställas
- 00,0 Fotogrammetriskt uppmätt markhöjd

- Lekfält Illustrationstext
- u Mark tillgänglig för underjordiska ledningar

Till denna plankarta hör bestämmelser och beskrivning

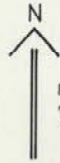

Denna byggnadsplan antagen av kommunfullmäktige i Skultorps kommun den 19 december 1967, § 46, betygur.
Olof Nilsson
Kommunfullmäktiges ordförande

Skala 1:1000
0 50 100 meter

Tillhör länsstyrelsens i Skaraborgs län beslut den 31.7.1969, betygur
78 tjänstens vägnar:
Ingvald Rosenbergs

Fastställt enligt länsstyrelsens lagkraftspraxis resolution den 31.7.1969, betygur
78 tjänstens vägnar:
Ingvald Rosenbergs

PLA 6601:01 D