


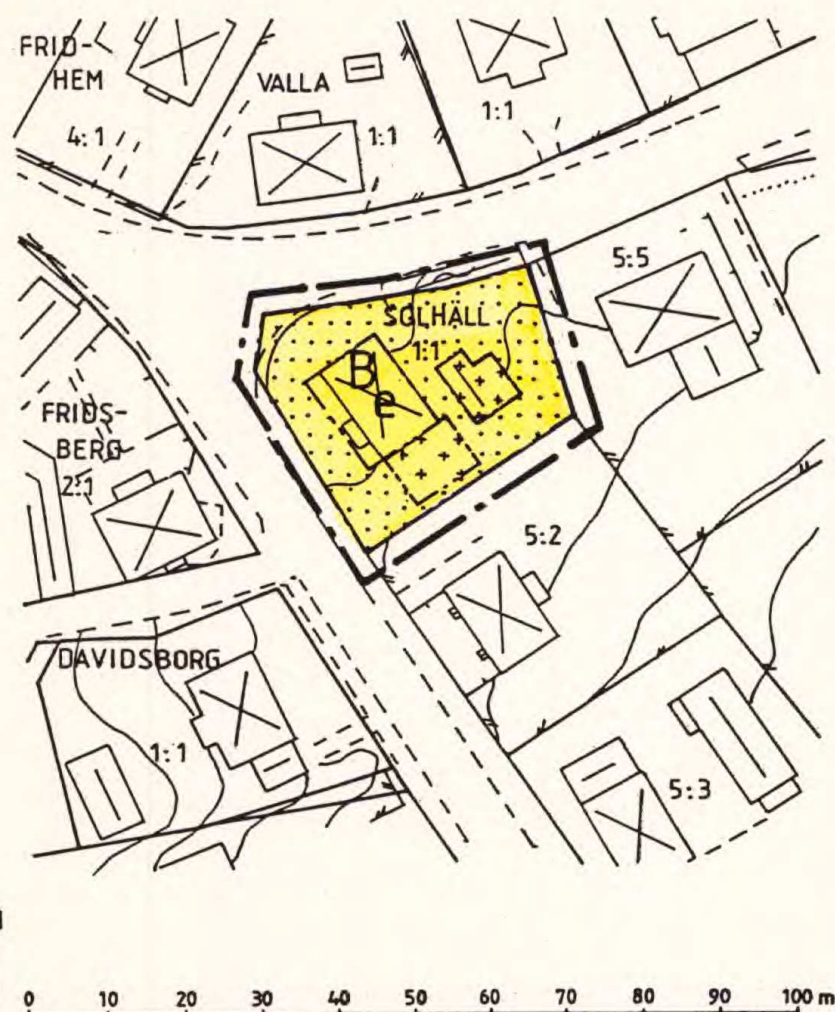

Skala 1:1000

Karta upprättad genom utdrag av kommunens primärkarta

Kinda kommun
byggnadsnämnds arkiv
akt nr 1077

Kopierat från original bebyggelseplan

Annette Kimmén
Kommunkontoret, Kisa

PLANKARTA

GRÄNSBETECKNINGAR

- Gräns 3 meter utanför planområdet
- Användningsområde
- Egenskapsgräns

PLANBESTÄMMELSER

Följande gäller inom områden som har nedanstående beteckningar. Där beteckningar saknas gäller bestämmelsen inom hela planområdet. Endast angiven användning och utformning är tillåten.

1. Användning av kvartersmark
B Bostäder

2. Utnyttjandegrad

- e På fastigheten får huvudbyggnad ha högst 150 kvm byggnadsarea

3. Begränsning av Markens bebyggande

- Marken får inte bebyggas
- Marken får endast bebyggas med uthus och garage

4. Utformning

- Högsta byggnadshöjd för
- bostadsbyggnad 6,0 m
 - uthusbyggnad 3,0 m

5. Administrativa bestämmelser

Genomförandetiden är 15 år från den dag då planen vunnit laga kraft

DETALJPLAN

Reglerar markanvändning och byggande enligt PBL

PLANKARTA MED BESTÄMMELSER

SAMRÅDSHANDLINGAR

- Övriga samrådshandlingar
- Planbeskrivning
 - Genomförandebeskrivning
 - Fastighetsförteckning

SOLHÄLL 1:1 Horn socken

Kinda kommun

1989-07-07

Upprättad av

Ake Burman
Åke Burman
Östergötlands lantmäteridistrikt

Godkännande	890920	AK
Antagande	890920	AK
Laga kraft	891017	AK