


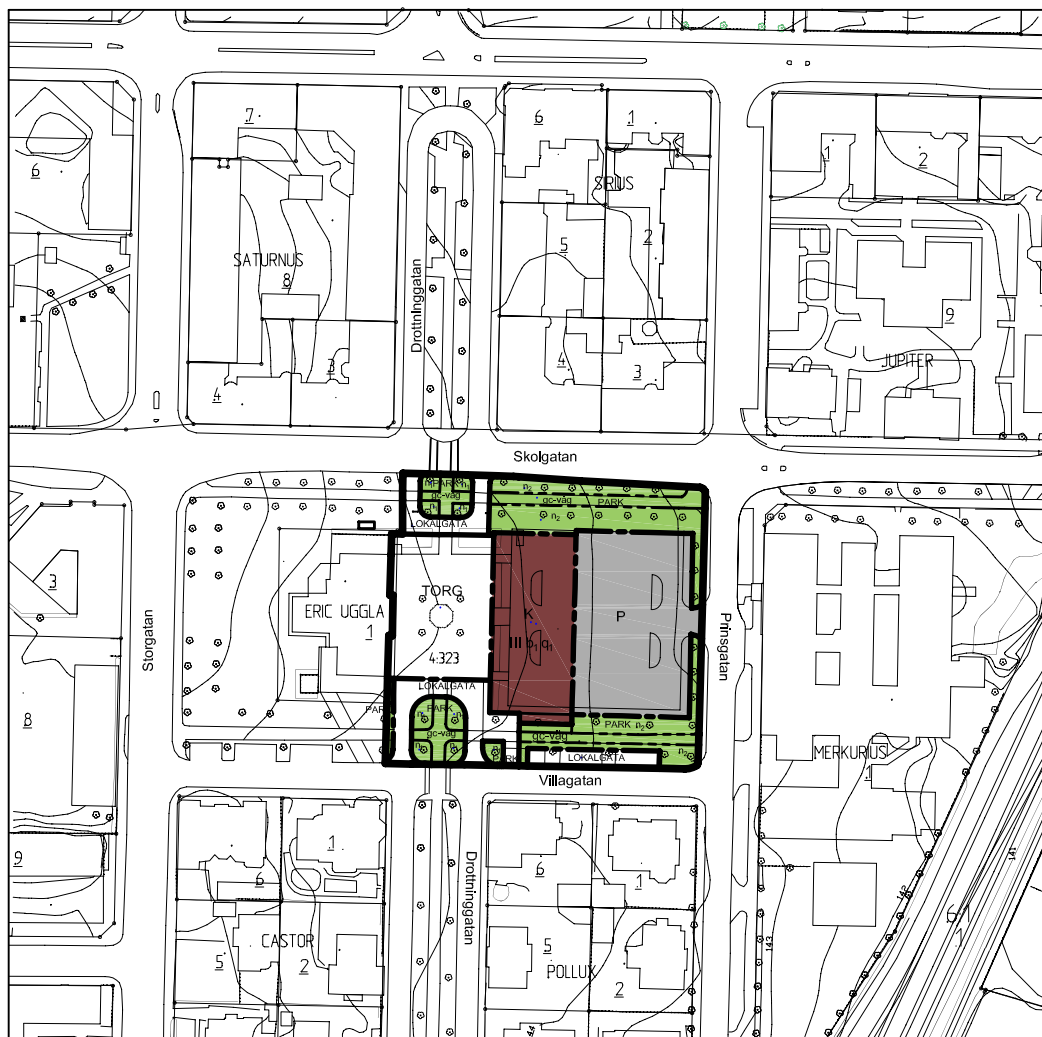

GRUNDKARTANS BETECKNINGAR

- Fastighetsgräns
- Servitutsgräns
- Fastighetsbeteckning
- Fastighetsbeteckning
- Byggnader, fasadlinjer redovisade
- Väg
- Järnvägsspår
- Träd
- Nivåkurvor
- Gränspunkt
- Rutnätpunkt
- Störtnätpunkt

Höjdsystem: RH 00
Koordinatsystem: 5 gon V
Standardklass 2
Regelverk: Skövde

Plan, Bygg o Lantmäterikontoret

Peter Nyström
Stadsbyggnadschef

UPPLYSNINGAR

Detaljplanen är upprättad enligt plan- och bygglagens regler för normalt planförfarande (PBL 5:28)

Grundkartan är upprättad av Plan, Bygg o Lantmäterikontorets lantmäteriavdelningen



PLANBESTÄMMELSER

Följande gäller inom områden med nedanstående beteckningar. Där beteckning saknas gäller bestämmelsen inom hela planområdet. Endast angiven användning och utformning är tillåten.

GRÄNSBETECKNINGAR

- Detaljplanegräns
- Användningsgräns
- Egenskapsgräns

ANVÄNDNING AV MARK OCH VATTEN

Allmänna platser

- LOKALGATA Lokaltrafik
- PARK Park, Anlagd park
- TORG Torg

Kvartermark

- K Kontor
- P Parkering

UTFORMNING AV ALLMÄNNA PLATSER

- go-väg Gång- och cykelväg

MARKENS ANORDNANDE

- n₁ Trädet får inte fällas
- n₂ Träden får inte fällas

UTFORMNING, UTFÖRANDE

- b₁ Dagvattnet skall tas omhand i enlighet med "Skövde kommuns dagvattenpolicy"
- III Högsta antal/Föreskriven antal våningar
- q₁ Ändring av byggnad får inte förvansa dess karaktär

ADMINISTRATIVA BESTÄMMELSER

Genomförandetiden är 10 år från den dag planen vinner laga kraft

Bygglag krävs för alla åtgärder som avser byggnadens yttre (omfärgning av fasaden, detaljer m m)

Marklov krävs för trädffällning

	SKÖVDE KOMMUN Plan, Bygg o Lantmäterikontoret	☒ Beskrivning ☒ Genomförandebeskrivning ☒ Samrådsredogörelse	☒ Illustrationskarta ☒ Fastighetsförteckning ☒ Utställningsutlåtande
Detaljplan för Eric Ugglas plats m m Skövde stad, Skövde kommun, Västra Götalands län. Upprättad av Plan, Bygg o Lantmäterikontoret 2009-04-14		Beslutsdatum Antagande 2008-06-25 Lagakraftvinnande 2008-07-20 PLAN 2009 / 01	
Claes Waxberg Planchef Skala 1:1000		Christer Johnsson Fysisk planerare	
			