

Förslag
till ändring av del av byggnadsplan
över KÖPMANHOLM å norra Yxlan
berörande bla fastigheten YXLÖ 2:89
i Blidö socken av Norrtälje kommun
och Stockholms län;
Upprättat år 1973 av:

Tommy Osterberg
Tommy Osterberg
Förrättningslantmätare

Dnr 191/ 71 AB1

Grundkartan upprättad av Norrtälje
lantmäteridistrikt

Fastighetsredovisningen åjourförd 1973-03-01

År 1973 den 6/12, § 1233
blev detta förslag antaget av
Byggnadsnämnden i Norrtälje,
betygar å tjänstens vägnar:

Bengt Strandberg
Sekreterare

År 1974-03-18
fastställdes denna ändring av byggnadsplan
på sätt länsstyrelsens beslut samma dag närmare
utvisar. Länsstyrelsen i Stockholms län som ovan.
På tjänstens vägnar

E. Bröderlund



BETECKNINGAR, BYGGNADSPLAN

- Gräns för ändringsförslaget
- - - Gällande områdesgräns avsedd att bibehållas
- - - Gällande bestämmelsegräns avsedd att bibehållas
- * - * Gällande områdesgräns avsedd att utgå
- * - * Gällande bestämmelsegräns avsedd att utgå
- - - Byggnadsmarks- eller annan områdesgräns
- - - Bestämmelsegräns
- - - Gränslinjer ej avsedda att fastställas
- [Yellow box] Allmän platsmark, vägmark
- [Blue box] Område för bostadsändamål, fristående hus
- [Blue box] Vattenområde som får överbyggas
- [Yellow box] Antal våningar
- [Yellow box] Mark som icke får bebyggas

Skala 1:2000

24-46

Förslag

till ändring av del av byggnadsplan
över KÖPMANHOLM å norra Yxlan
berörande bl a fastigheten YXLÖ 2:89
i Blidö socken av Norrtälje kommun
och Stockholms län.

Upprättat år 1973 av:

Tommy Osterberg
Tommy Osterberg
Förrättningslantmätare

Dnr 191/71 AB1

Grundkartan upprättad av Norrtälje
lantmäteridistrikt


Fastighetsredovisningen å jourförd 1973-03-01

År 1973 den 6/12, § 1233
blev detta förslag antaget av
Byggnadsnämnden i Norrtälje.
betygar å tjänstens vägnar:

Bengt Strandberg
Sekreterare

1974-03-18
Fastställdes denna ändring av byggnadsplan
på sätt länsstyrelsens beslut samma dag närmare
utvisar. Länsstyrelsen i Stockholms län som ovan.
På tjänstens vägnar

E. Bröderlund

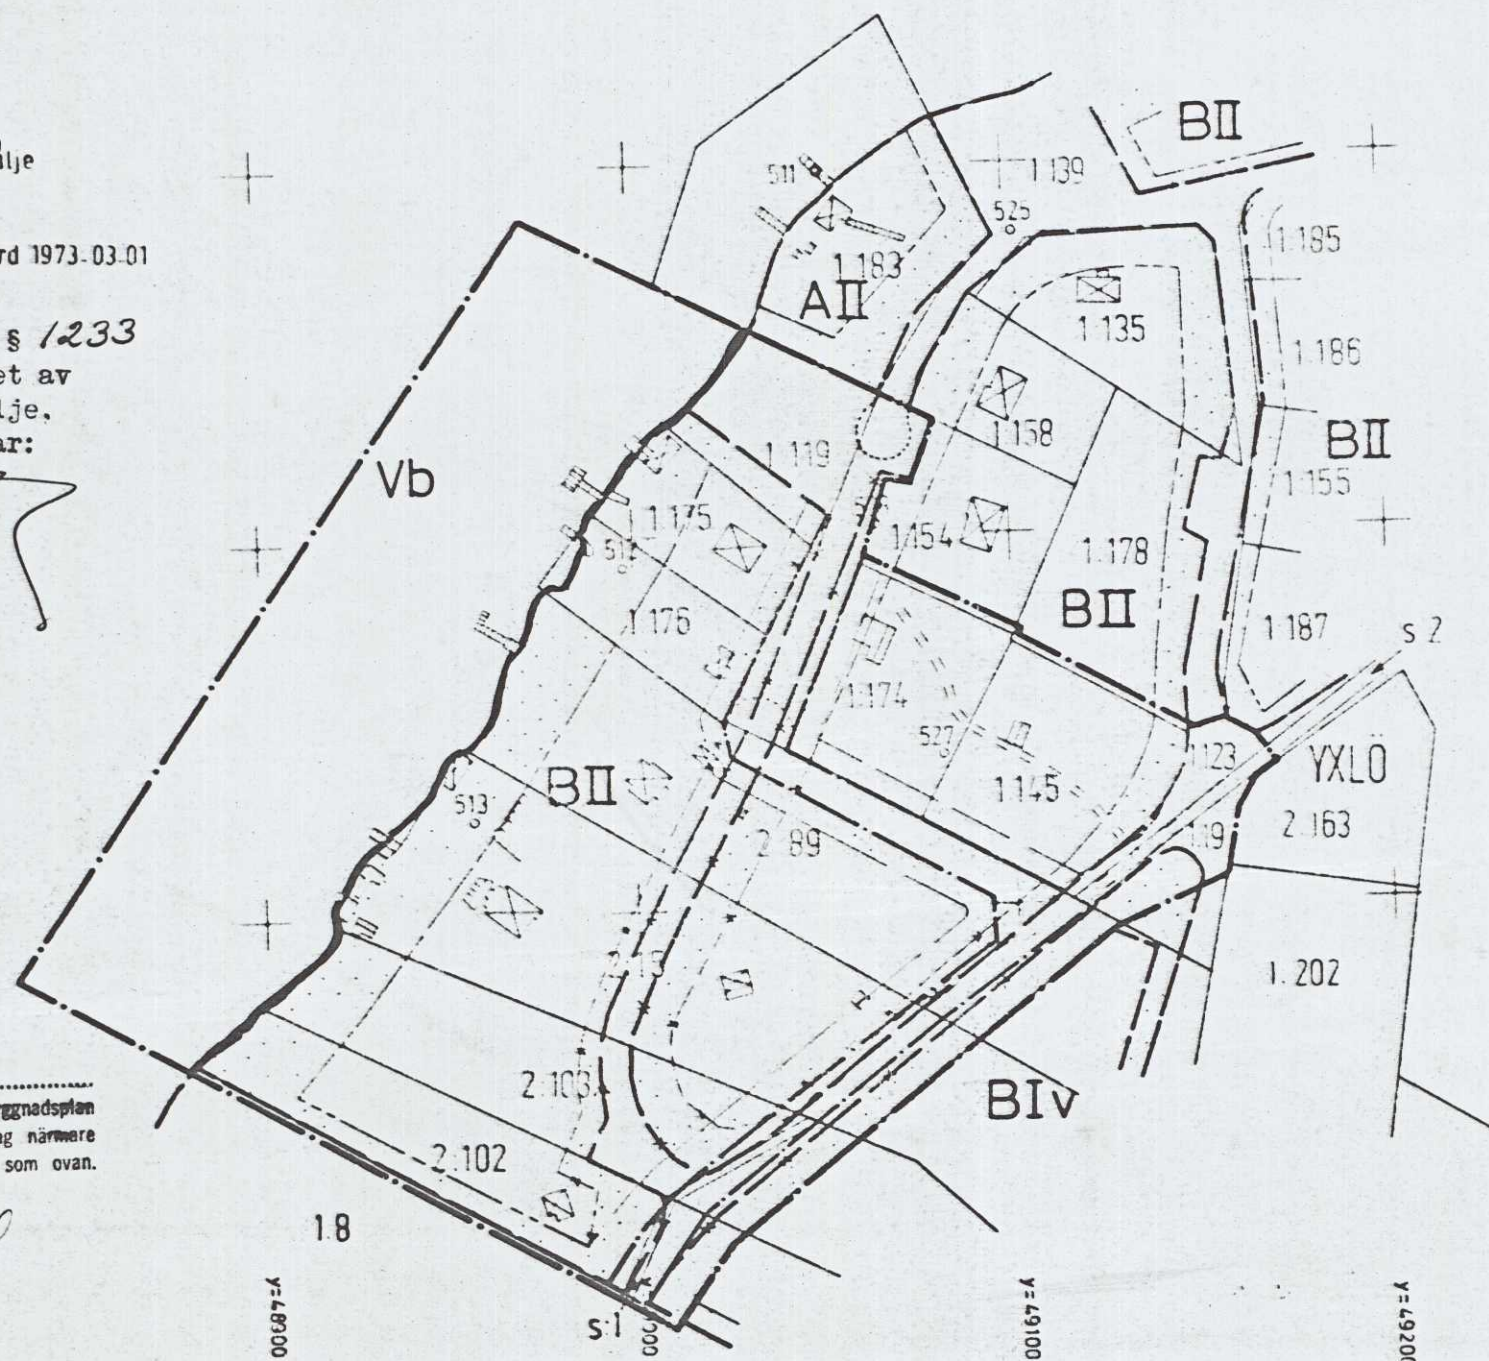

BETECKNINGAR, BYGGNADSPLAN

- Gräns för ändringsförslaget
- - - - - Gällande områdesgräns avsedd att bibehållas
- - - - - Gällande bestämmelsegräns avsedd att bibehållas
- Gällande områdesgräns avsedd att utgå
- Gällande bestämmelsegräns avsedd att utgå
- Byggnadsmarks- eller annan områdesgräns
- Bestämmelsegräns
- Gränslinjer ej avsedda att fastställas
- [Hatched Box] Allmän platsmark, vägmark
- [Box with B] Område för bostadsändamål, fristående hus
- [Box with Vb] Vattenområde som får överbyggas
- [Box with I] Antal våningar
- [Empty Box] Mark som icke får bebyggas

Skala 1:2000

24-46