


Tillhör byggnadsnämndens
beslut den 12 februari 1969, § 86.
På byggnadsnämndens vägnar:

Sven Andersson
Sven Andersson
Sekreterare

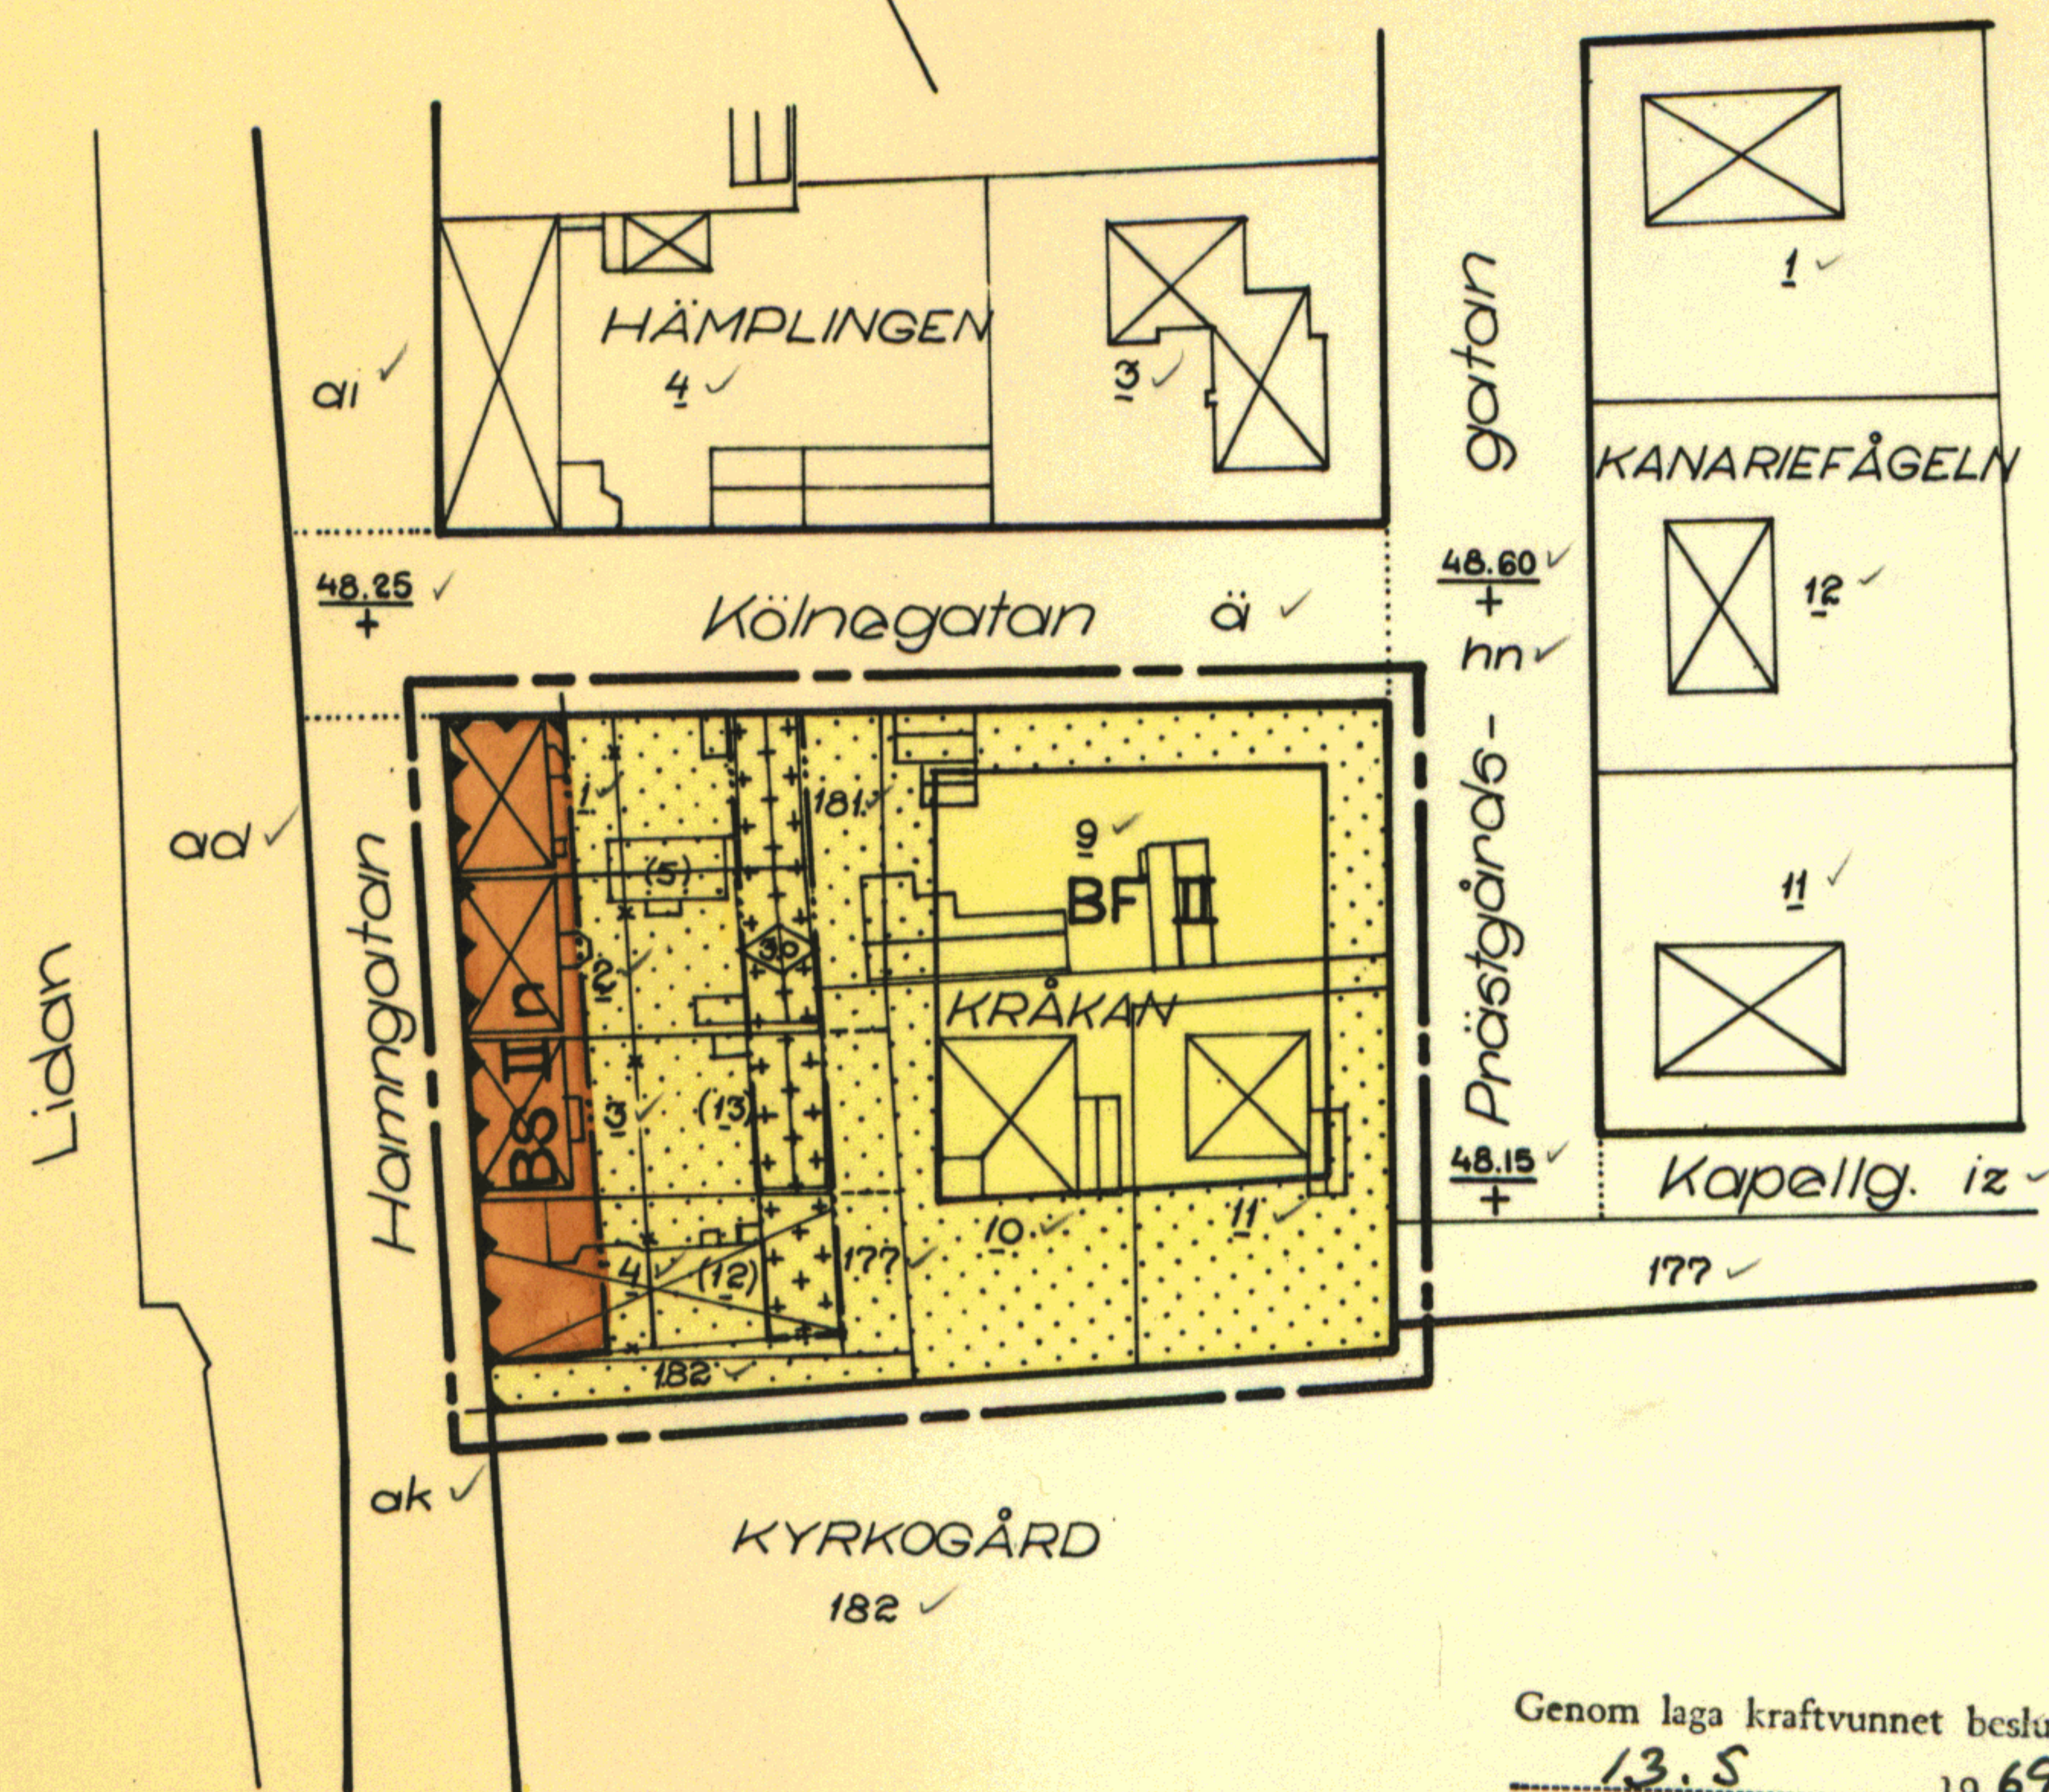


Genom laga kraftvunnet beslut den
13.5 1969 fast-
ställde länsstyrelsen i Skaraborgs län
å denna karta åskådliggjorda ändr.

ring av stadsplan; betygar
På tjänstens vägnar:

Ingrid Rosenberg
INGRID ROSENBERG

Skala 1:1000

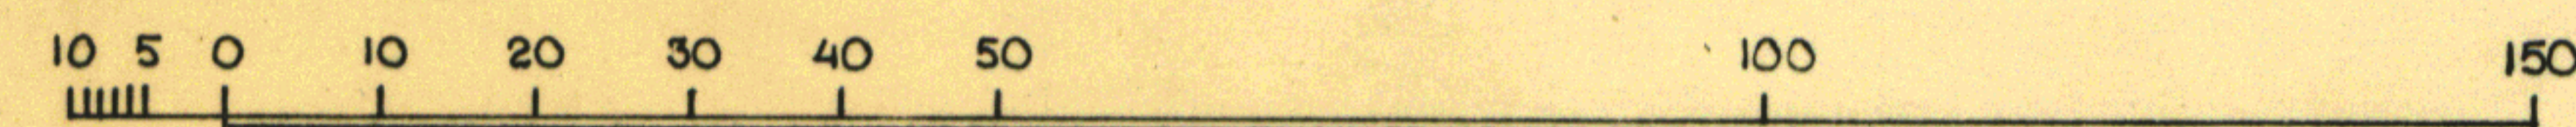

FÖRSLAG TILL ÄNDRING AV STADSPLANEN FÖR

KV. KRÅKAN

I LIDKÖPINGS STAD

UPPRÄTTAT I DECEMBER 1968 AV

Patrick Darling
PATRICK DARLING
STADSARKITEKT

Grundkarta upprättad
i december 1968 av

Tore Haagen
Tore Haagen
Stadsingenjör

GRUNDKARTA

- Gällande områdes- och bestämmelsegräns
- Fastighetsgränser
- ☒ Huvudbyggnad resp. uthus
- ! (5) 181 ä Fastighetsbeteckning

STADSPLANEKARTA

A. Gränsbeteckningar

- Stadsplanegräns belägen 3 m utanför det område inom vilket fastställelse sökes
- Gällande områdes- och bestämmelsegräns
- *- Gällande bestämmelsegräns avsedd att utgå
- Särskild områdesgräns (förbud mot utfart)
- Bestämmelsegräns

B. Områdesbeteckningar

ALLMÄN PLATS

☐ Gata

BYGGNADSKVARTER

BS

Område för bostadsändamål; sammanbyggda hus

BF

Område för bostadsändamål; fristående hus

Övriga beteckningar

☐

Mark som icke får bebyggas

☐

Mark för uthus o. dyl.

+48.25

Gällande gatuhöjd

II

Antal våningar

n

Vindinriktning ej tillåten

3.0

Byggnadshöjd

0202