

B.D. år 1945
L. 7 F. m. 247
B. D. år 1946
L. 7 F. m. 120.

STADSENGENIÖRSKONTOR
HALMSTAD
STADSPL. D. No. 173/1

FÖRSLAG TILL ÄNDRING
AV STADSPLANEN FÖR
KVARTEREN BOMÄRKET, BRILJANTEN M.M.
I HALMSTAD
UPPGJORT 1 OKTOBER 1945.

STADSPLANEKARTA

HALMSTAD DEN 2 OKTOBER 1945.

Salger Rosborn
STADSPLANEARKITEKT

Tillhör BYGGNADSNÄMNDENS beslut av den 6 mars 1946
§ 7.


Ex-officio:

Andersson

Tillhör Stadsfullmäktiges i Halmstad
protokoll den 29 november 1945 § 253 betygar
i tjänsten:

Bernhard Rydell
Berthold Rydell

- Beteckningar:
- o — o — Linje belägen 3 (tre) meter utanför
det område, som förslaget avser.
 - — — — — Gällande områdesgräns, avsedd att bibehållas.
 - * — * — Gällande områdesgräns, avsedd att utgå.
 - — — — — Föreslagen områdesgräns.
 - — — — — Bestämmelsegräns.
 - — — — — Allmän plats: gata.
 - — — — — Allmän plats: park, plantering.
 - +0.0 Gällande gatuhöjd, avsedd att bibehållas.
 - +0.0 Föreslagen gatuhöjd.
 - BOM 4 Beteckningar, vilka hänföra sig
till stadsplanebestämmelserna.

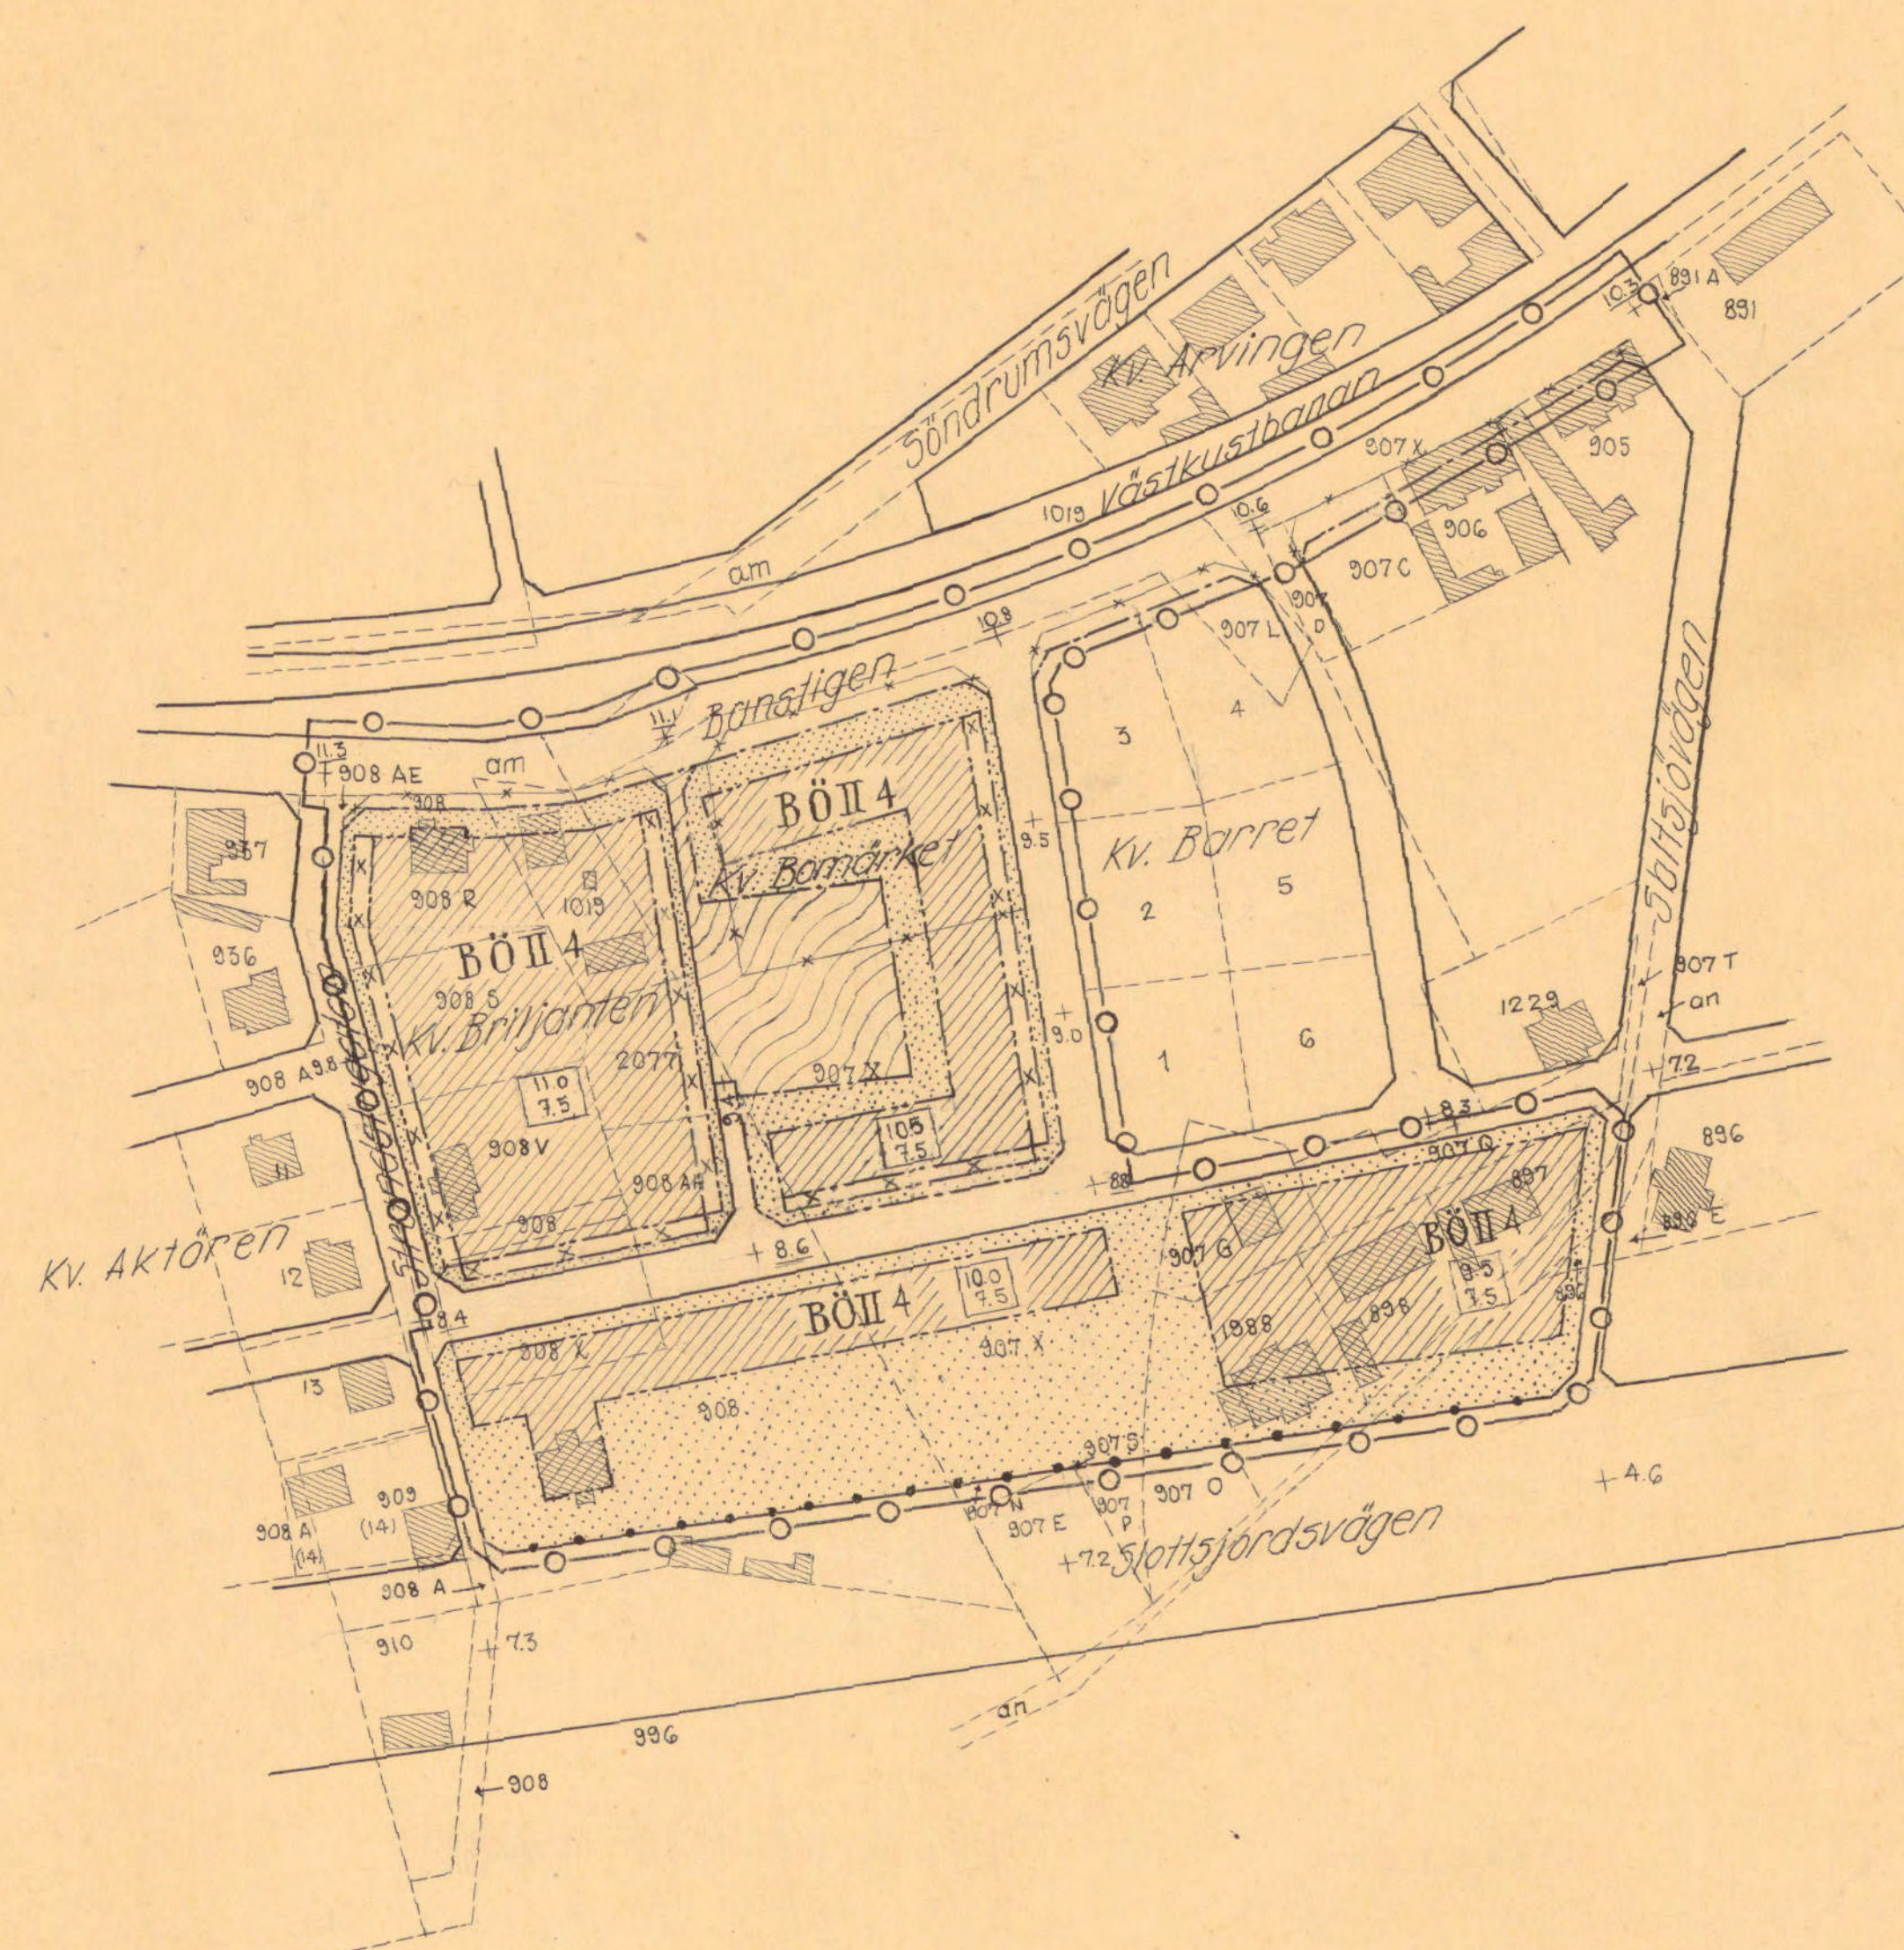

10 0 50 100 150 200 M.
Skala 1:2000

Tillhör Kungl. Maj:ts beslut
den 3 maj 1946.
Stockholm 1 Kommunikationsdepartementet.

Ex-officio:

Nils Lenn

173a