


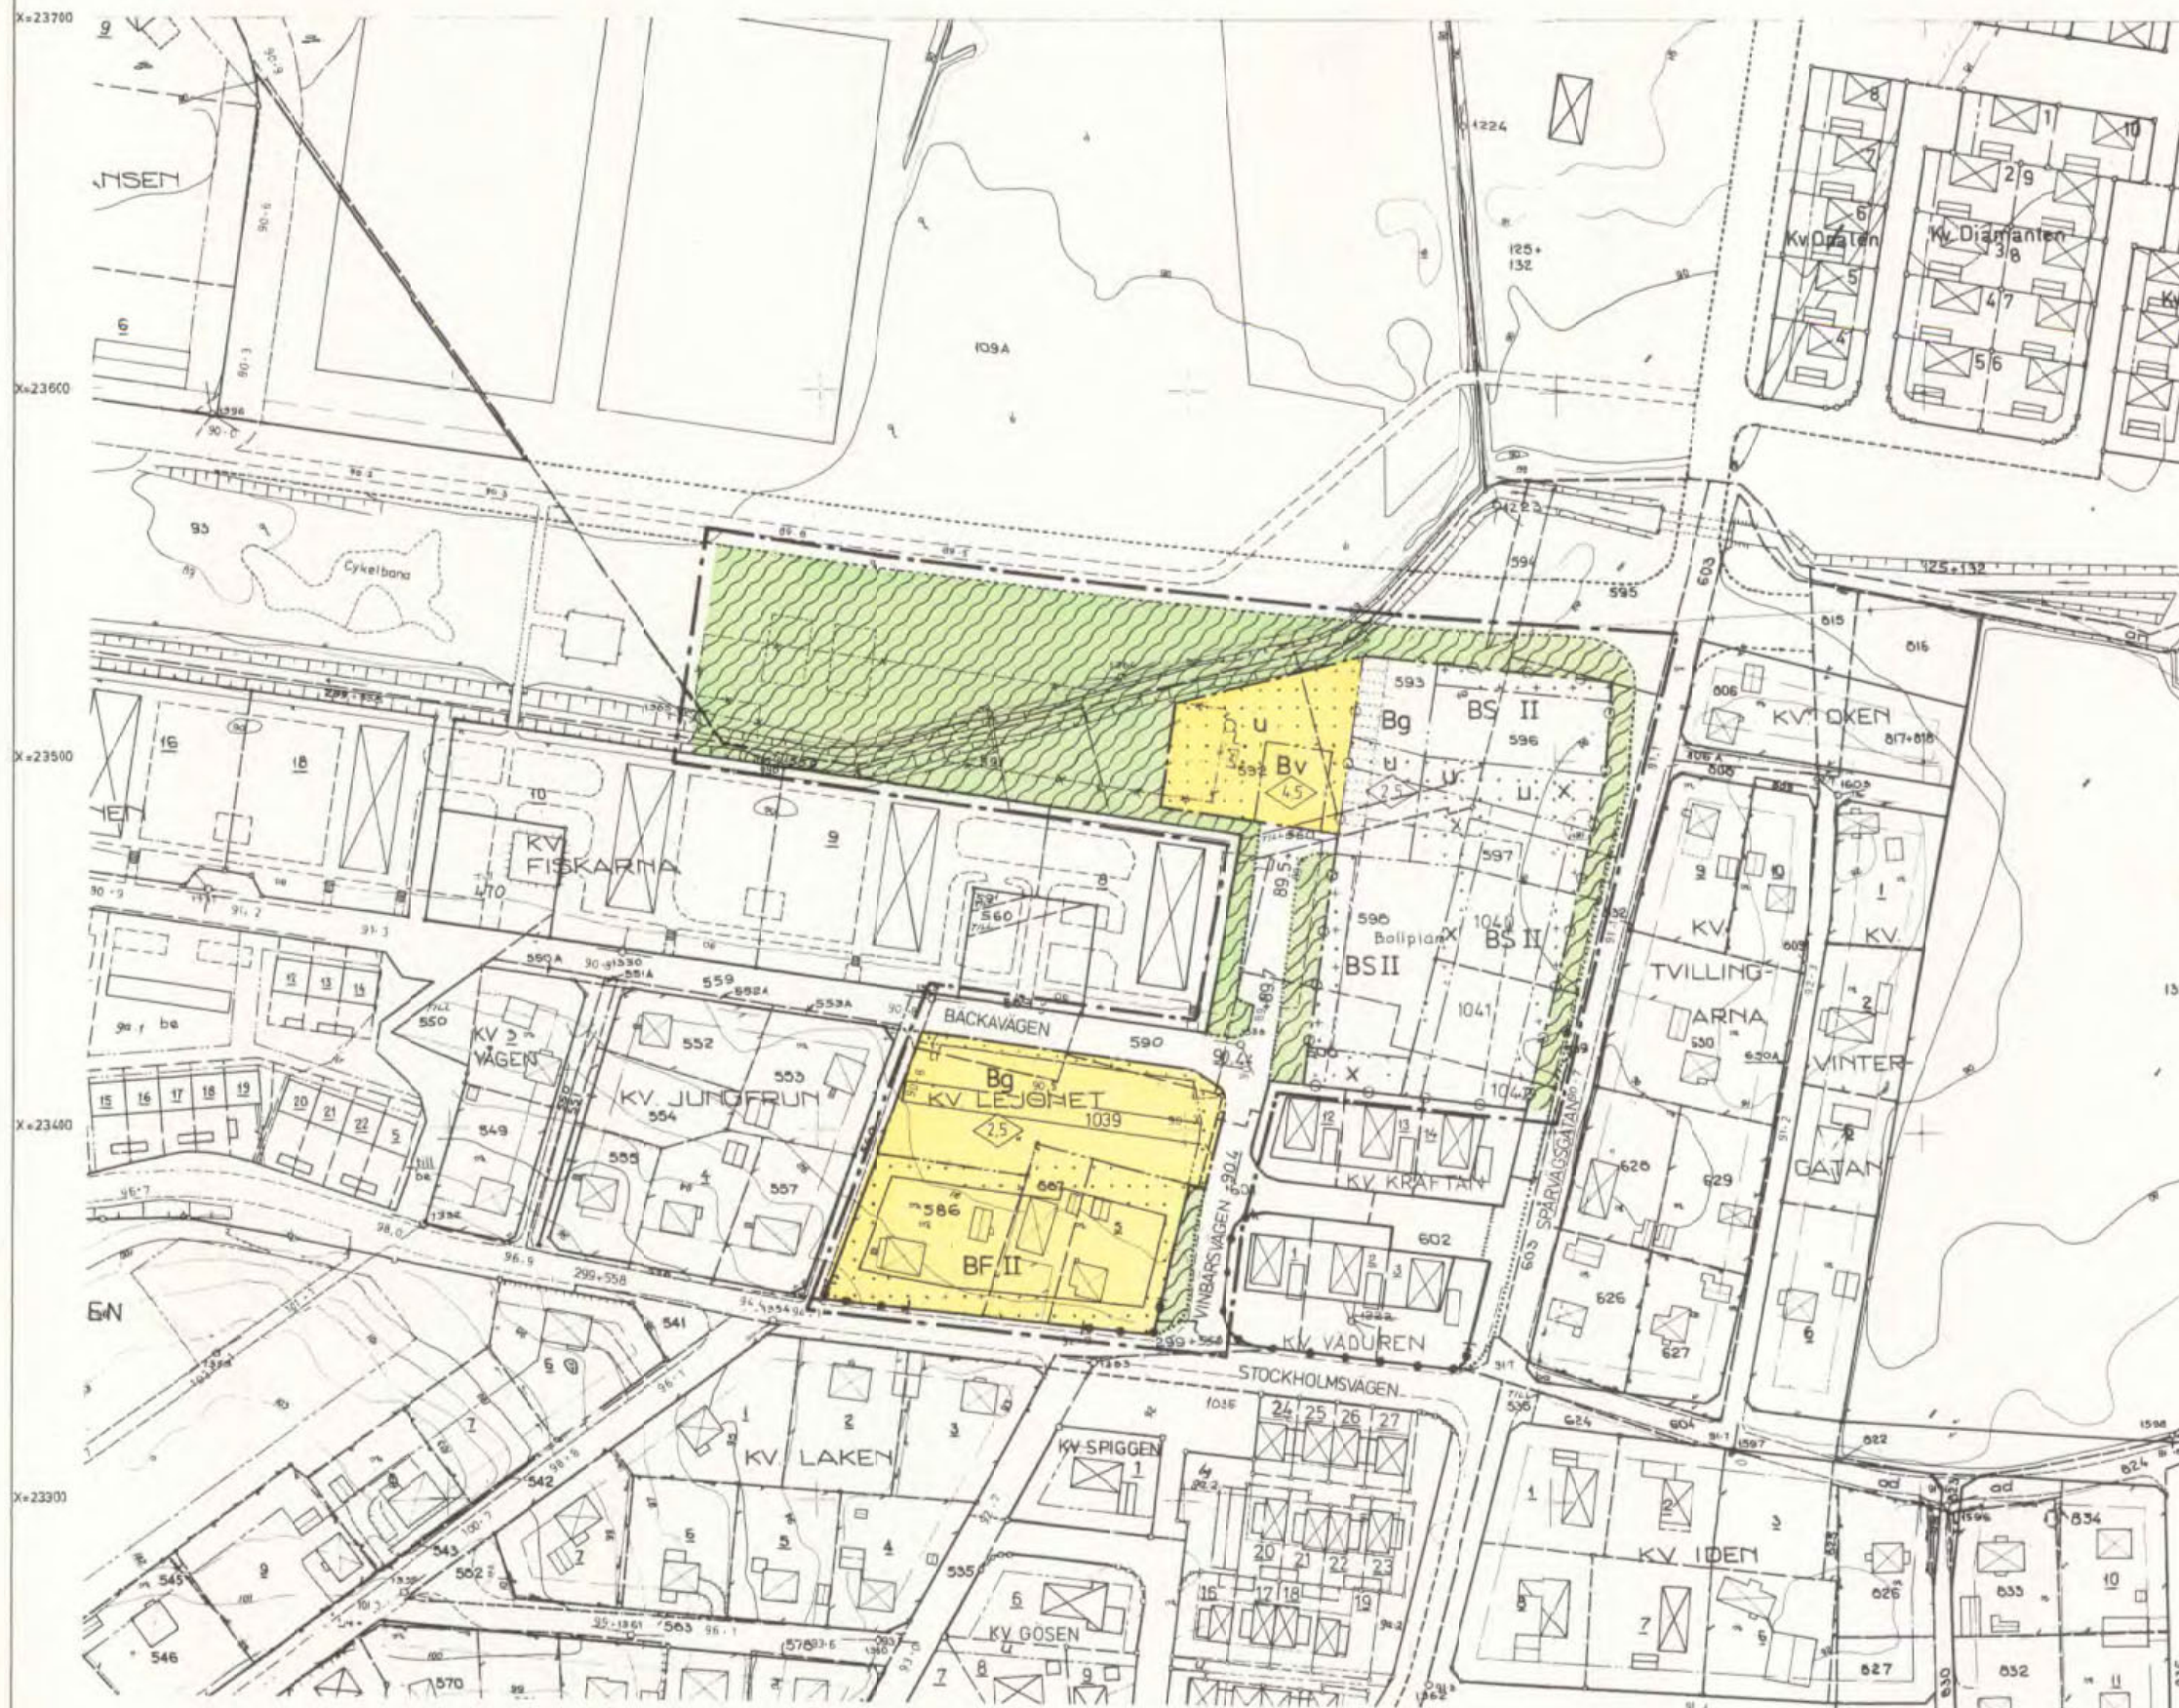

STG 592 M.FL

PERSTORPS KOMMUN
KRISTIANSTADS LÄN

FÖRSLAG TILL ÄNDRING AV STADSPLAN

UPPRÄTTAD 1 OKT 1980

REVIDERAD 1 APRIL 1983

Staffan Andersson

Staffan Andersson

STAFFAN ANDERSSON
STADSARKITEKT

BETECKNINGAR

GRUNDKARTA

- FASTIGHETSGRÄNS
- BYGGNADER
- VÄG
- JÄRNVAGSSPÅR
- DIKE
- NIVÅKURVOR
- AVVAGD GATUHÖJD
- REGISTERNUMMER FÖR FASTIGHET
- POLYGONPUNKT
- RUTNATSPUNKT

STADSPLANEKARTA

A GRÄNSBETECKNINGAR

- STADSPLANEGRÄNS BELAGEN 3M UTANFÖR FASTSTÄLLESEOMRÅDET
- GÄLLANDE OMRÅDESGRÄNS AVSEDD ATT BEHÅLLAS
- GÄLLANDE BESTÄMMELESGRÄNS AVSEDD ATT BEHÅLLAS
- GÄLLANDE OMRÅDESGRÄNS AVSEDD ATT UTGÅ
- GÄLLANDE BESTÄMMELESGRÄNS AVSEDD ATT UTGÅ
- OMRÅDESGRÄNS
- OMRÅDESGRÄNS FRÅN VILKEN MINDRE AVVIKELSER I VISSA FALL FÅR GÖRAS
- BESTÄMMELESGRÄNS
- ILLUSTRATIONSLINJER INTE AVSEDDA ATT FASTSTÄLLAS

B OMRÅDESBETECKNINGAR

ALLMAN PLATS

- GATA ELLER TORG
- PARK ELLER PLANTERING

BYGGNADSKVARTER

- Bv VÄRMECENTRAL
- Bg PARKERING
- BF BOSTÄDER, FRISTÅENDE HUS
- BS BOSTÄDER, SAMMANBYGGDA HUS

ÖVRIGA BETECKNINGAR AVSEDDA ATT FASTSTÄLLAS

- MARK SOM INTE FÅR BEBYGGAS
- LEDNINGSGRÄNS
- GÄLLANDE GATUHÖJD
- BYGGNADSHÖJD
- UTFARTSFRIBUD MED STANGSELSKYDDIGHET
- TVÄRSTRECK MED PIL MARKERAR FÖRBUDETS SLUT
- ANTAL VÄNINGAR
- GATUHÖJD
- MARK TILLGÄNGLIG FÖR ALLMAN GÅNGTRAFIK
- MARK DÄR UTHUS O DYL UNDRAGSIVIS FÅR UPPFÖRAS
- GRÄNS FÖR ÖMR. SOM ENL. BYGGNADSNAMNENS BESLUT SKA UNDRAGAS FRÅN STADSPLANEFÖRSLAGET

Tillhör fullmäktiges beslut den
28/2 1984 § 13, bestyrkes

Sekr.

Tillhör länsstyrelsens i
Kristianstads län beslut

den 29 juni 1984

Dnr. 11.082-1232-84

Ulla Ljunggren

Att denna KOPIA överensstämmer
med originalet intygas

Staffan Andersson

STG 592 M.FL

PERSTORPS KOMMUN KRISTIANSTADS LÄN

Perstorp 1165 - P84/0629

SKALA 1:4000 0 10 20 30 40 50 60 70 80 90 100 m