

K O P I A

Dnr M1 93/72

Förslag till ändring av byggnadsplan för
stadsägorna 420 och 426 i Mölle samhälle,
Höganäs kommun, Malmöhus län.

Landskrona 1973-01-03

Kaj Sjöström
Kaj Sjöström

T.f. distriktslantmätare

BETECKNINGAR

Grundkartan

- fastighetsgräns
- befintlig bebyggelse
- nivåkurvor

Planen

Gränsbeteckningar:

- Byggnadsplanegräns
- Gällande områdesgräns avsedd att bibehållas
- Gällande bestämmelsegräns avsedd att bibehållas
- Gällande områdesgräns avsedd att utgå
- Gällande bestämmelsegräns avsedd att utgå
- Områdesgräns
- Bestämmelsegräns
- Gränslinje ej avsedd att fastställas

Områdesbeteckningar:

- Vägmark
- Naturpark
- Allmän platsmark
- Område för bostadsändamål

Övriga beteckningar:

- Mark som ej får bebyggas
- Byggnadssätt
- Antal våningar
- Gällande gathöjd

Skala 1:1000

Tillhör kommunfullmäktige i Höganäs beslut av den 8/3 1973, § 28 betygar;

I tjänsten:
Erland Bondesson
Kom. fullm. sekr.


Registrerad

LÄNSSTYRELSEN I
Malmöhus län

Genom beslut 1973-06-26 vilket på grund
av stadgande i 150 § tredje stycket
byggnadslagen vunnit laga kraft, har
länsstyrelsen fastställt det på denna
karta avfattade förslag till ändring
av byggnadsplan betygar

G. Vass

Ulf Bunke

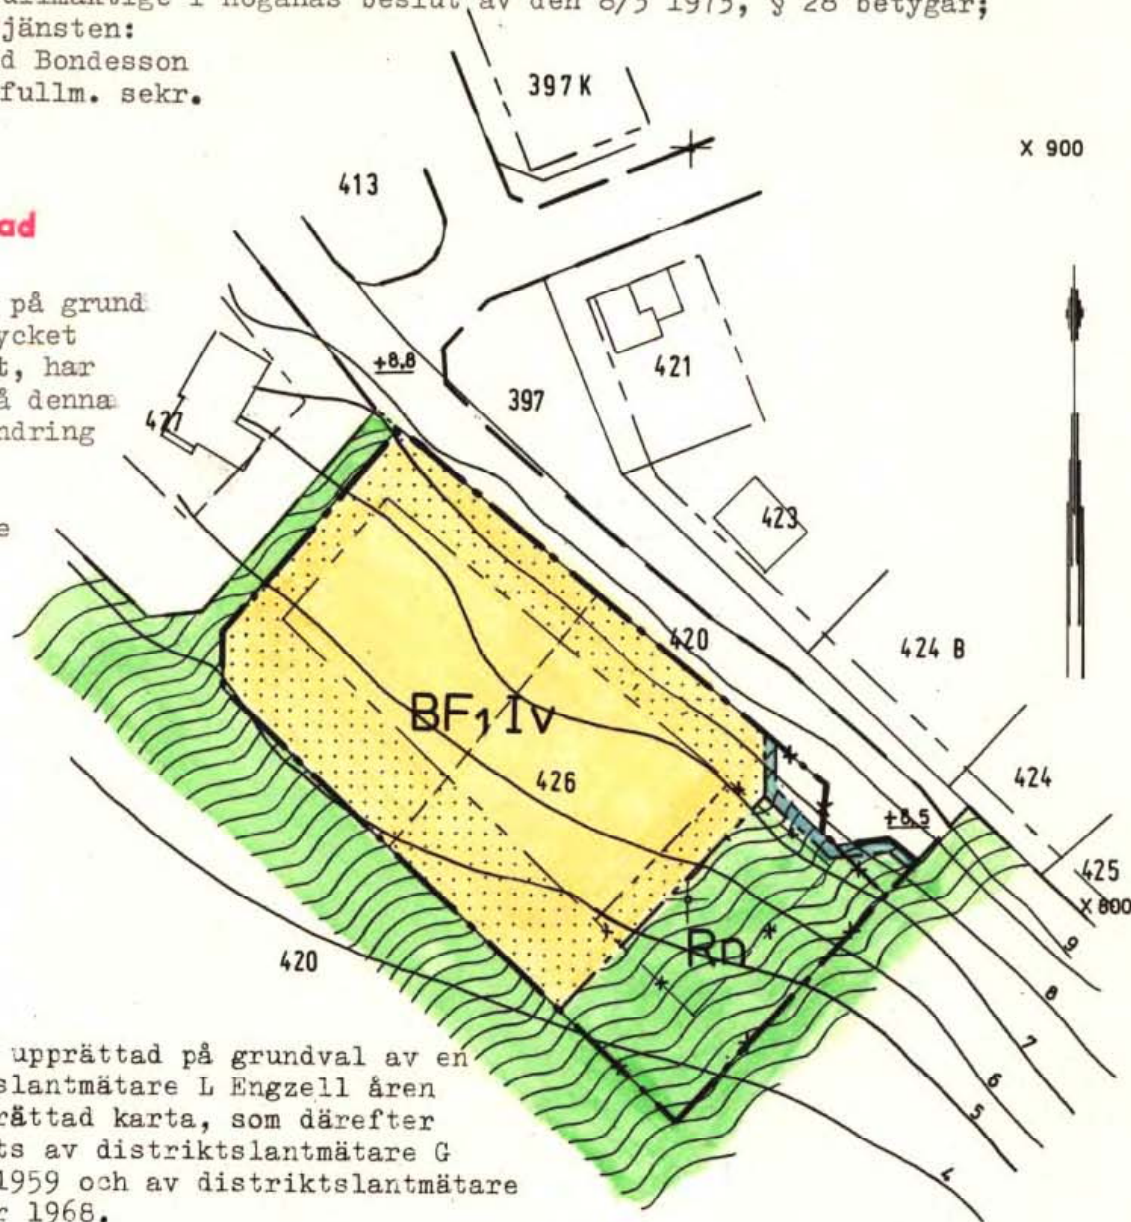

Grundkartan upprättad på grundval av en
av distriktslantmätare L Engzell åren
1937-39 upprättad karta, som därefter
kompletterats av distriktslantmätare G
Jonsson år 1959 och av distriktslantmätare
S Linders år 1968.

Kopians likhet med originalet bestyrkes:

I tjänsten:

Ulf Bunke

Y 1200

Y 1100