


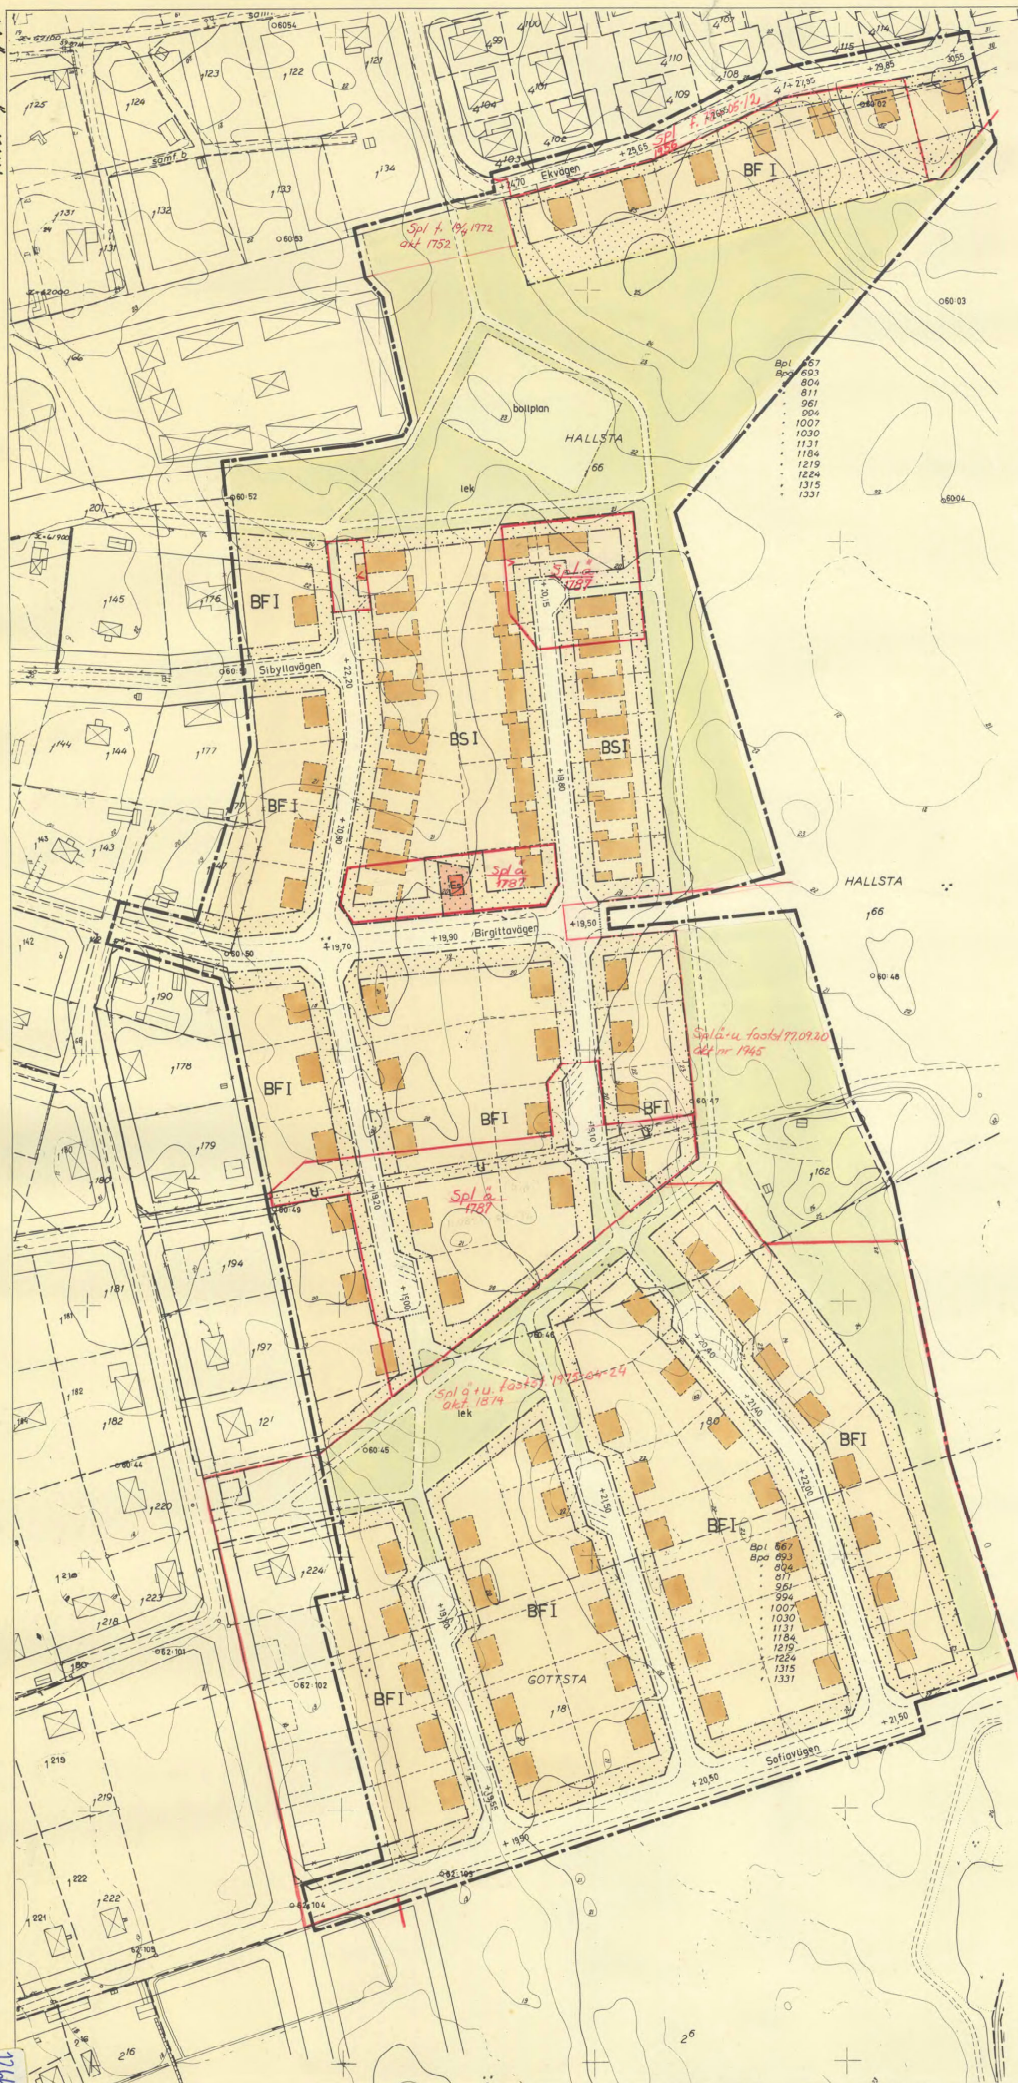

Reino Hedman
Arkitekt SAR

PLANFÖRSLAG

- gräns belägen 3m utanför planområdet
gällande område och bestämmelsegräns
gällande område och bestämmelsegräns avsedd att utgå
områdegräns
bestämmelsegräns
illustrationslinjer ej avsedda att fastslå
allmän plats gata, resp park
B5 för bestdämda, sammanbyggda hus
B4 för bestdämda, friliggande hus
E4 för transformatorstation
mark som inte är bebyggd
U mark tillgänglig för underjordiska ledningar
I antal våningar
+00 föreslagna höjdhud

Tillhör HÄVERÖ BYGGNADSNÄMNDEN

beslut den 22/1 1969 S.23....

Tillhör HÄVERÖ KOMMUNAL
FULLMÄKTIGES beakt.

FULLMÄKTIGES beslut
den 24/2 1969 s. 25

GRUNDKARTIA

-  fastighetsgräns
 väg
 huvudbyggnad resp. uthus
 nivåkurvor
 staket
 källa
 mur
 häck
 dike
 rutnätspunkt

Ar 19 70 den 74 fastställdes denna
stadens inledning på sätt Länstyrelsen beslut sam-
ma dag skänker utvisat och var enligt 103 § 1 st.
byggnadsplanen talen och fullföljdes med riksdags be-
slut, varför därmed var omedelbart väsentliga kraft.
Länstyrelsen i Stockholms län som ovan.
På tjänstens vägnar
EVA SÖDERLUND

Kopians likhet med originalet
bestyrkes i tjänstens
J. Beyer

Skala 1:1000

