


1072762

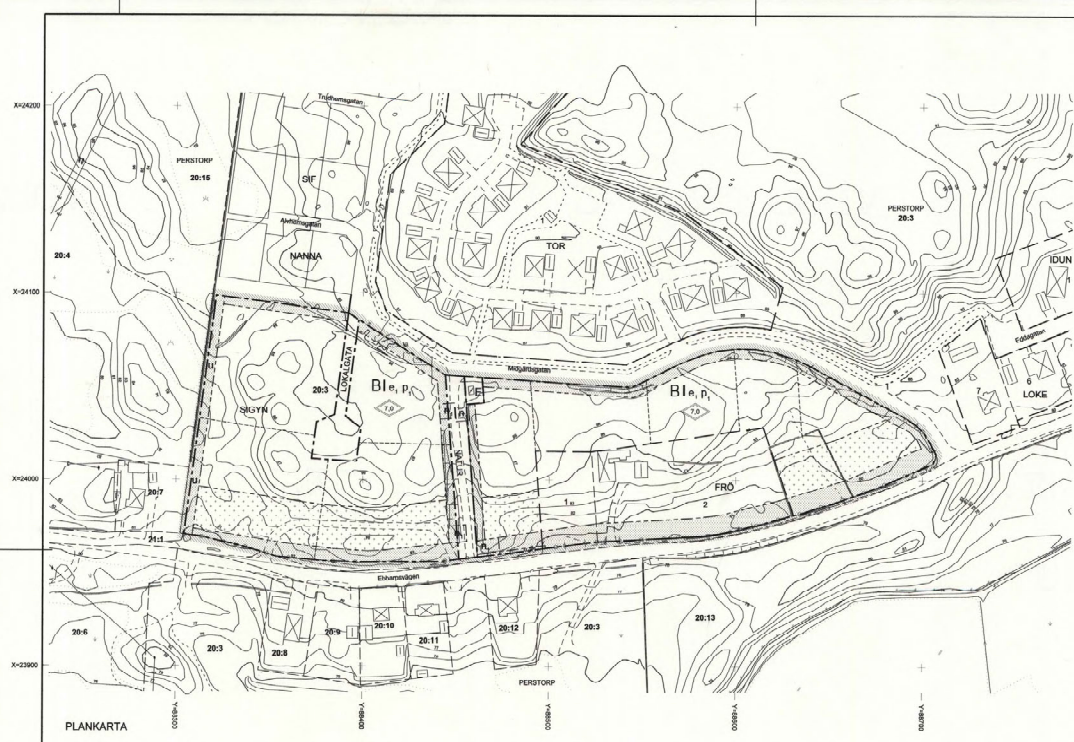

PLANKARTA

GENOMFÖRANDEBESKRIVNING

Perstorps kommun är huvudman för den allmänna planmarken.
 Perstorps kommun är huvudman för väganläggning och gator som ligger inom vall i anslutning till planområdet.
 Vid en påföljande av förändringar skall arbetet omedelbart avbrytas och lärotyret skall kontrolleras enligt 2 kap 1 lagen om kulturmiljöer.
 Perstorps kommun kommer att stycka planområdet i enlighet med illustrativa ritningar.

UPPLYSNINGAR

Planen är upprättad enligt Plan- och bygglagen med enbart planförändringar.
 Godkänd för samråd av plan- och miljömyndigheterna 2007-06-19
 Antagen av plan- och miljömyndigheterna 2007-06-28
 Laga kraft 2007-06-28

GRUNDKARTA

upprättad i maj 2007

Do Nilsson

Redovisningar på grundkarta

- Färdlinjensgränser
- Färdlinjensgränser
- Dryggen
- Industrier

PLANDISTÄMMELSER

Följande gäller inom området med redovisande beteckningar.
 Redovisningar som beteckning gäller inom hela planområdet.
 Endast angivna ändringar och utformning är tillåtna.

GRÄNSBETECKNINGAR

- Gränser för planområdet, gränser ligger i
- naturlig gränslinje
- Egenkapsgränser
- Illustrationsgränser

ANVÄNDNING AV MARK

Allmänna platser

- LOKALITÄT
- Lokalitet
- Natur
- Natur

Kvartermark

- B
- Byggnader och andra större byggnader, mindre verksamheter
- med kontor, service och andra verksamheter som inbördes
- Byggnader och verksamheter för inte över 1000 kvadratkilometer
- Byggnader och verksamheter för inte över 1000 kvadratkilometer
- med mer än 10 bilar per dag. F-platser skall finnas vid verksamhet.
- Transformationsområde, inom området får inga andra byggnader eller
- byggnader byggas uppställs.

UTNYTTJANDEGRAD

- 61
- Största byggnadsareal, 250 kv för bostadsbyggnad och 150 kv för
- utrustning, verksamhet och garage. Fastigheten får ej överskrida.

BEGÄNSNING AV MARKENS BEBYGGANDE

- Marken för inte bebyggas
- Marken för endast bebyggas med utrustning och garage
- Marken skall vara tillgänglig för allmänna utrustningsanläggningar
- Berg i stegen skall bebyggas.

MARKENS ANORDNANDE

Uttart, stängsel

- Uttart för inte användas

UTFORMNING

- I
- Högsta antal våningar. Vid pulpettak godkänns två våningar
- Byggnader skall planeras minst 4,5 meter från angreppande kant om ej
- annat anges i denna plan
- 100000 i meter

ADMINISTRATIVA BESTÄMMELSER

Samrådskommittén slutar 10 år från den dag planen vinner laga kraft

ANTAGANDEHANDLING

DETALJPLAN FÖR

Kv FRÖ och Kv SIGYN

Perstorps kommun, Skåne län

Upprättad i juni 2007

Stefan Thors, teknisk ledare

Skala 1:1000 (A1)

Perstorp 1275-P07/44