


ÄNDRINGSFÖRSLAG TILL BYGGNADSPLAN FÖR DELAR AV  
EKEDAL ÖSTRA 1', SKEVIK 1' och ÖSBY 1'  
I GUSTAVSBERGS SOCKEN STOCKHOLMS LÄN  
UPPRÄTTAT I AUGUSTI 1948 AV  
Kurt Hollstrand. Olof Thunström.  
ARKITEKTER SAR

BETECKNINGAR

- FASTIGHETSGRÄNS
- VÄG
- STAKET
- ÄREKONTUR
- DIKE
- BRÖ
- NIVÅKURVOR
- POLYGONPUNKT
- BYGGNADER
- GRÄNS FÖR BYGGNADSPLANENS ÄNDRING
- OMRÅDESGRÄNS
- BESTÄMMELSEGRÄNS
- GRÄNS MELLAN ALLMÄN PLATS OCH VÄG, EJ AVSEDD ATT FASTSTÄLLAS
- TOMTGRÄNS, EJ AVSEDD ATT FASTSTÄLLAS
- BF MARK FÖR BOSTADSÄNDAMÅL, FRILIGGANDE HUS
- BS MARK FÖR BOSTADSÄNDAMÅL, SAMMANBYGGDA HUS
- MARK SOM EJ FÅR BEBYGGAS
- MARK FÖR ALLMÄNNA LEDNINGAR
- ALLMÄN PLATS, VÄG
- ALLMÄN PLATS, PARK
- I, II ANTAL VÅNINGAR
- VÄGUTNING NEDÅT I PILENS RIKTNING
- BYGGNADSPLATS, EJ AVSEDD ATT FASTSTÄLLAS
- FASTSTÄLLD GRÄNS, AVSEDD ATT BEBEHÅLLAS
- FASTSTÄLLD GRÄNS, AVSEDD ATT UTBÅ

År 1948 den 8 december fastställdes denna byggnadsplaneändring på sitt länsstyrelsens beslut samma dag närmare utvisar, och må enligt 150 § 3 st. byggnadslagen talan icke fullföljas mot nämnda beslut, varför det samma omedelbart vunnit laga kraft, betygar, Stockholm i landskansliet som ovan.  
På tjänstens vägnar:  
Olof Ljungström.

STOKHOLM UPPRÄTTAD AV DISTRIKTLÄNDSMÄN C. A. VERDE

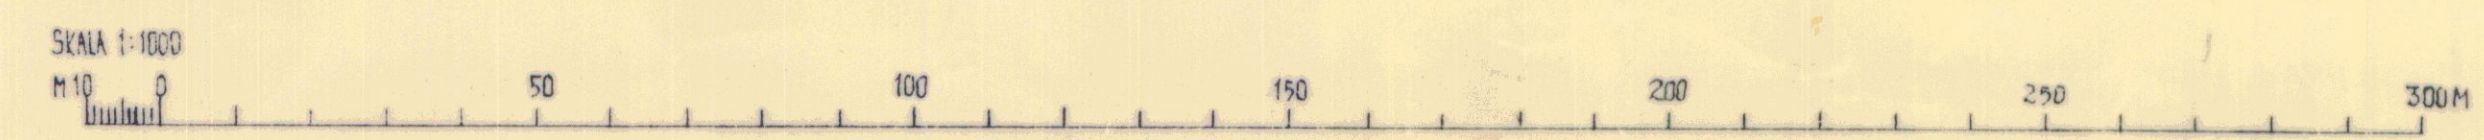

PLANERINGSKONTORET

Sigrid 9.  
Vörsterlund

Se även  
S1, S2 och S3

FINNS AVSTYCKN. KARTA OCH AVSTYCKN. HANDL.  
FÖR DEL AV OMRÅDET.

Statens Reproduktionsanstalt 1949