

Kopia

Tillhör kommunfullmäktiges i Höganäs beslut av den
12/3 1981 § 15 betygar
i tjänsten
Erland Bondesson
Kom. fullm. sekr.

FÖRSLAG TILL ÄNDRING AV STADSPLAN FÖR KVARTERET FLORA MM HÖGANÄS KOMMUN, MALMÖHUS LÄN

UPPRÄTTAT DEN 31 OKTOBER 1980 AV
NORDPLAN AB

82/1601
Ink. 1982-03-11
Läns nr. 16
Antal bil.

C-H HENRIKSON
CIV ING

BO LAUDON
ARK

JANNE SANDAHL
TEKN DR

SKALA 1:1000



Beteckningar
Grundkartan

- Fastighetsgräns
- Gällande kvarters- eller områdesgräns
- Gällande bestämmelsegräns
- ⊠ Byggnader
- ⊠ Skärmtak
- 0.0 Avvägd höjd
- +0.00 Fastställd höjd på gata
- Staket med grind
- Häck
- Stenmur
- ⊙ Lövträd
- FLORA 6,423 Fastighetsbeteckningar
- ⊕ Polygon- resp rutnätspunkt

Planförslaget

Gränsbeteckningar

- Stadsplanegräns belägen 3 meter utanför berört område
- Gällande områdesgräns avsedd att behållas
- *---* Gällande områdesgräns av sedd att utgå
- Gällande bestämmelsegräns avsedd att behållas
- *---* Gällande bestämmelsegräns avsedd att utgå
- Områdesgräns
- Bestämmelsegräns

Områdesbeteckningar

Allmän plats

Gata

Byggnadskvarter

BH Bostäder, handel och kontor

H Handel och kontor

Specialområde

Es Transformatorstation

Övriga beteckningar avsedda att fastställas

Mark som inte får bebyggas

pl Skyddsbälte

+0.0 Gällande gatuhöjd

(+0.0) Gällande gatuhöjd avsedd att utgå

+0.0 Gatuhöjd

0000 Byggnadsyta i kvadratmeter


S Sammanbyggda hus

I, III Antal våningar

--- Utfartsförbud, tvärstreck med pil markerar förbudets slut

X Allmän gångtrafik

--- Illustrationslinje

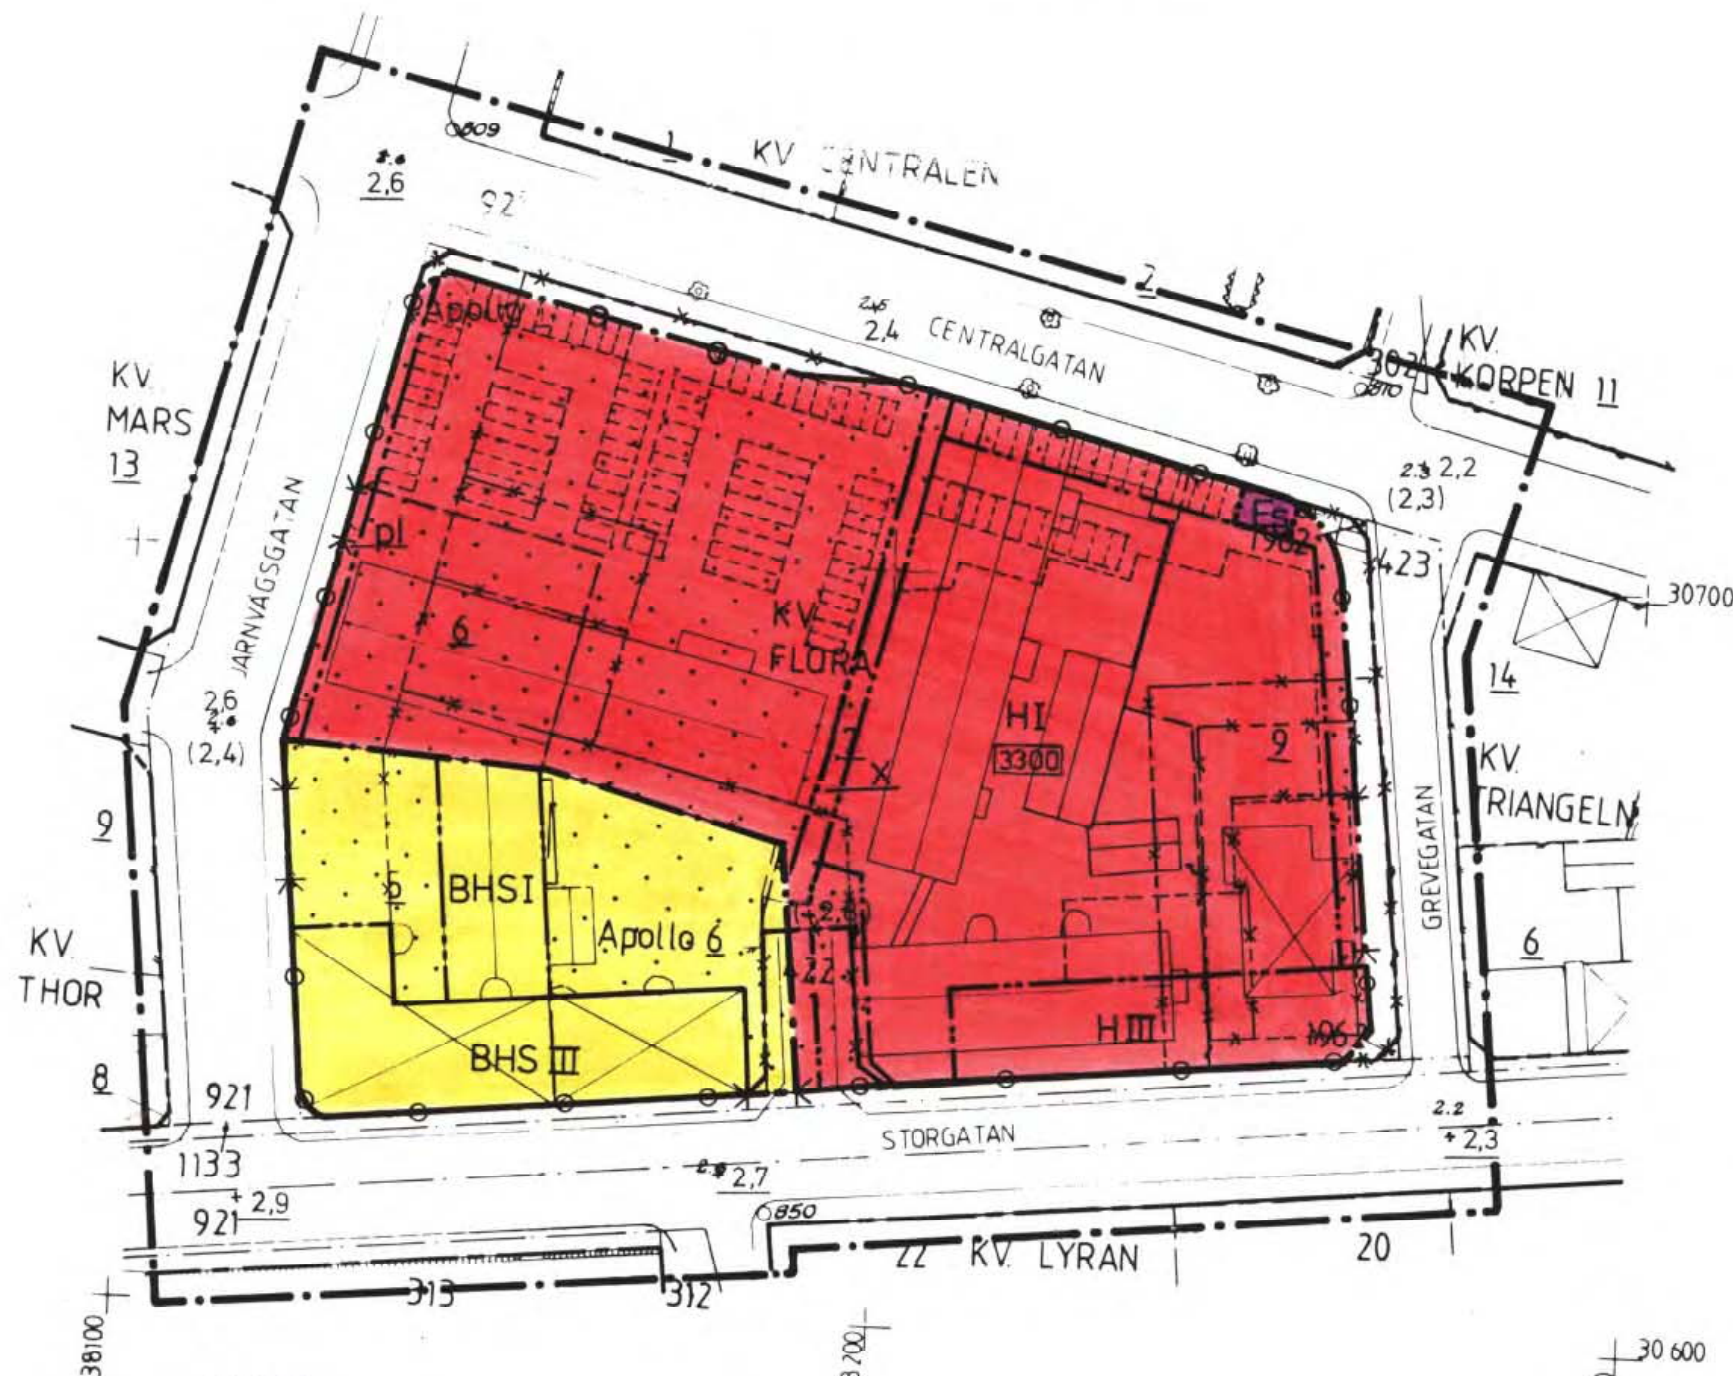

KOPIA

LÄNSSTYRELSEN
Malmöhus län

Genom beslut 18 feb 1982 vilket på grund av stadgande 150 § tredje stycket byggnadslagen vunnit laga kraft, har länsstyrelsen fastställt det på denna karta avfattade förslaget till ändring av stadsplan.

Per Werner/Eva Sjölén.

Registrerad

Kopians likhet med original
bestyrkes på tjänstens vägnar

Erland Bondesson