





Teckenförklaring

- Planområdesgräns
- Ny möjlig byggnation
- Befintlig byggnad
- Befintlig mast
- Träd
- Befintliga träd / bevarandevärda ekträd (inom det norra delområdet)
- Gräs/vegetationsyta inom planområde respektive utanför planområde
- Befintlig skogsdunge, NATUR
- Härdgjord yta (exempelvis asfalt)
- Damm, fördröjning av dagvatten
- Parkering (elbilsladdning)
- Fordon

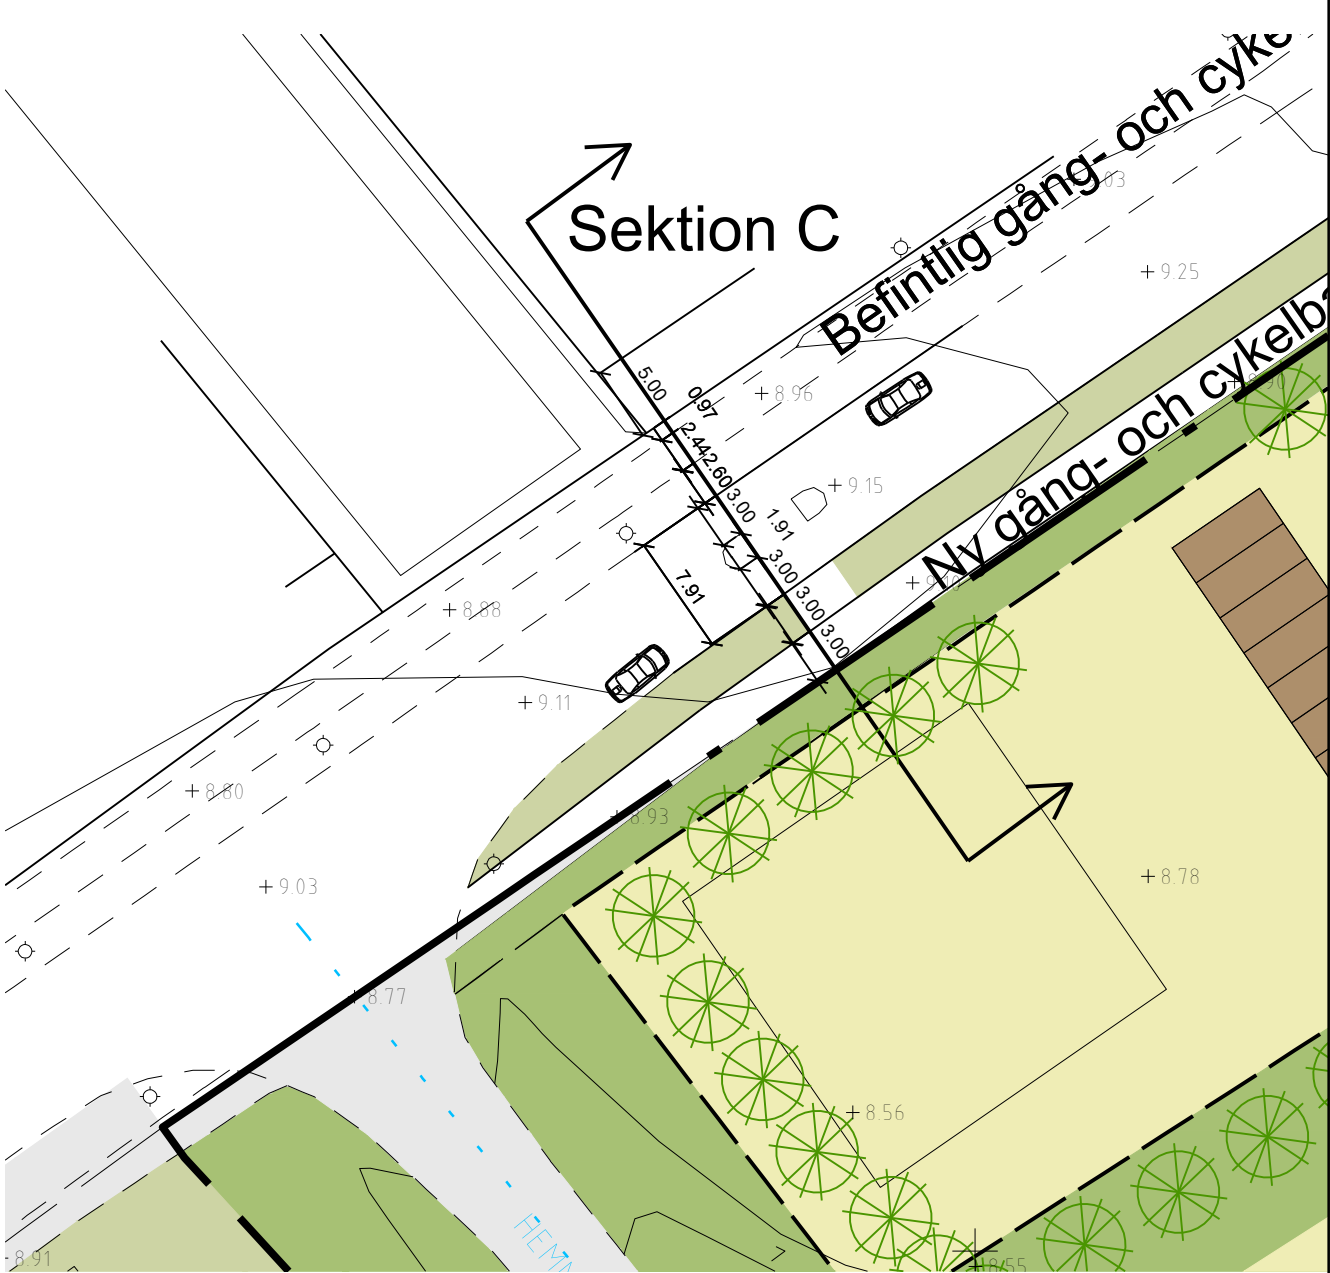

Utsnitt från illustration - Sektion C, se även ritning "Ny gång- och cykelväg - Sektion & plan tillhörande dpl för del av Tuvelyckan, etapp 2, område A, Båstad", daterad september 2025

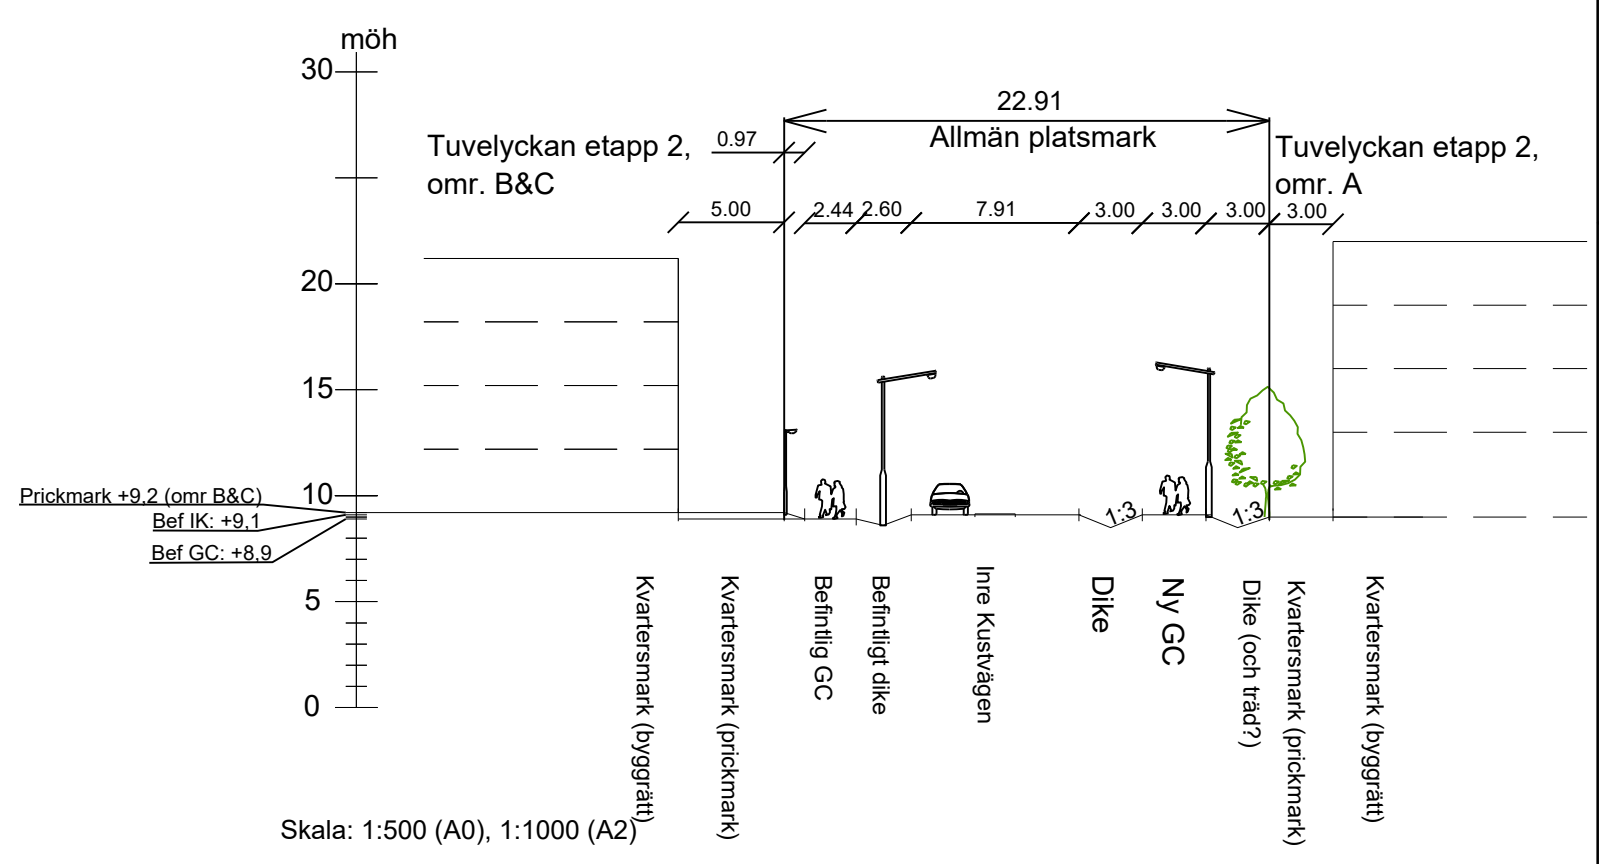

Utsnitt från ritning, "Ny gång- och cykelväg - Sektion & plan tillhörande dpl för del av Tuvelyckan, etapp 2, område A, Båstad", daterad september 2025

ILLUSTRATIONSKARTA




PLANOMRÅDETS LÄGE

TECKENFÖRKLARING

Grundkartans beteckningar

- Trakigräns
- Fastighetsgräns
- Gräns för servitut, ledningsrätt, forminne etc
- Koordinatskräns
- Namn på fastighet
- Bostadshus karaterat efter huslvs resp takkontur
- Komplementbyggnad karaterat efter huslvs resp takkontur
- Skärmtak karaterat efter huslvs resp takkontur
- Transformatorbyggnad
- Kartellen
- Väggkant, gång eller gång- och cykelbana
- Ägostädesgräns
- Åker, odlad öppen mark
- Ängs-, hag- eller betesmark
- Barriär resp lövskog
- Kärr, mosse eller sankmark
- Fornlämning
- Staket, gårdesgård eller plank
- Mur, mittlinje
- Stödmur
- Häck
- Slätt
- Höjdnur
- Höjdpunkt
- Belysningsstolpe
- Vattendrag

GRUNDKARTAN  
Grundkartan är upprättad 1 maj 2026 på grundval av Båstads kommuns primärkarta. Platsbeskr. utförd 1 september 2025.  
Fastighetsrevideringen avser tommlösningen 1 maj 2026.  
Kartan innehåller objekt med olika avstånd. Ständigt skenheten i plan inom planområdet 189 per HMK-standardsnivå 2.  
Koordinatsystem i plan: SWE2011 99 15 30  
Höjdsystem: RH 2000

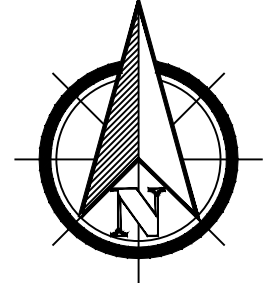

0 10 20 30 40 50 60 70 80 90 100 meter

|                                  |                            |
|----------------------------------|----------------------------|
| Till planen hör:                 | Miljökonsekvensbeskrivning |
| Plan och genomförandebeskrivning | Samrådsredogörelse         |
| Illustrationskarta               | Granskingsutlåtande        |
| Befintlig byggnad                |                            |

ANTAGANDEHANDLING 2026-06-10

Illustrationskarta tillhörande detaljplan för del av Hemmeslöv 5:9 (f.d 5:14), Tuvelyckan, etapp 2, område A, Båstad Båstads kommun, Skåne län

|                                              |                                  |         |
|----------------------------------------------|----------------------------------|---------|
| Upprättad av Samhällsbyggnad, Båstads kommun | Beslutsdatum                     | Instans |
|                                              | 20260818                         | KS      |
|                                              | Laga kraft                       |         |
|                                              | 20260917                         |         |
| Camilla Nermark<br>Planarkitekt              | Klara Hammark-Peters<br>Planchef | 1706    |