


GRUNDKARTA

	Gällande användnings- och egenskapsgräns
	Traktgräns
	Fastighetsgräns
T O R P	Traktnamn
0:00	Block- och enhetsnummer
HÖKEN	Kvartersnamn
00	Tomtnummer
Storgatan	Gatunamn
	Befintliga byggnader (husliv)
	Markkonturer
	Staket
	Slänt
	Dike
	Ledning
	Elledning
	Lyktstolpe
	Polygonpunkt
	Höjdfixpunkt
	Rutnätpunkt
	Befintlig markhöjd
	Nivåkurvor

Grundkartan upprättad genom utdrag ur Värnamo kommuns primärkartverk upprättat åren 1961–2006, standard 2, Värnamo koordinatsystem, nollplan RH70 +0.379 m. Fastighetsredovisningen aktuell 2006–05–08 Värnamo kommuns miljö- och stadsbyggnadskontor

Ulf Östberg
mättningschef

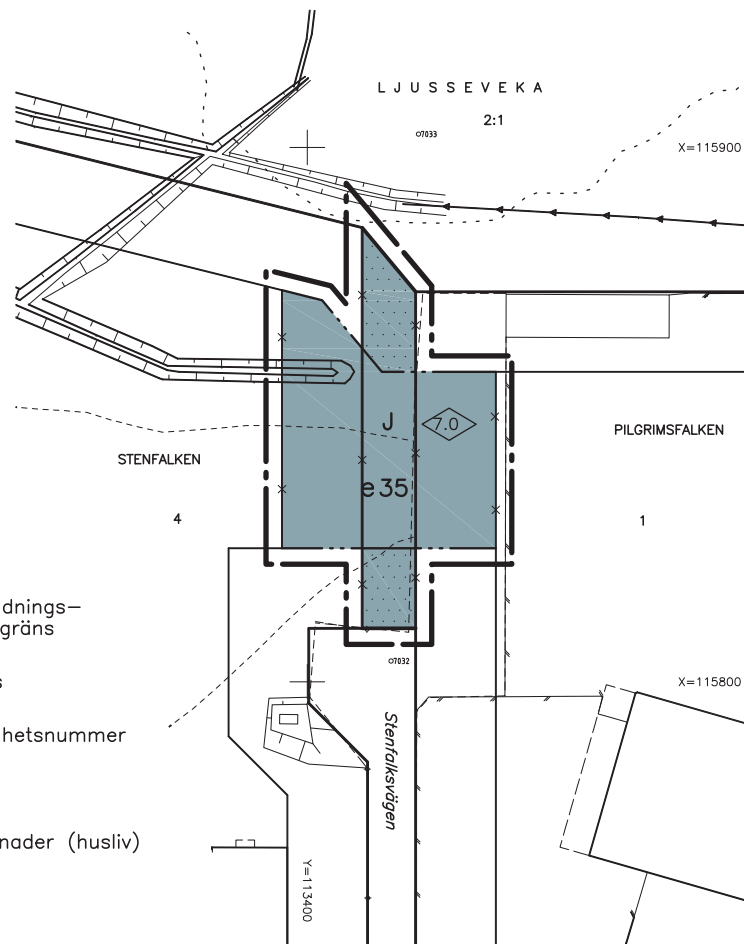

PLANKARTA

GRÄNSBETECKNINGAR

	Linje ritad 3 m utanför planområdets gräns
	Användningsgräns
	Egenskapsgräns
	Utgående användnings- och egenskapsgräns

PLANBESTÄMMELSER

Inom områden med nedanstående beteckning är endast angiven användning och utformning tillåten. Där beteckning saknas på plankartan gäller bestämmelsen hela planområdet.

ANVÄNDNING AV KVARTERSMARK

	Industri
--	----------

BEGRÄNSNING AV MARKENS BEBYGGANDE

	Marken får inte bebyggas
--	--------------------------

UTNYTTJANDEGRAD

e 00	Största byggnadsarea i % av tomtytan
------	--------------------------------------

PLACERING, UTFORMNING, UTFÖRANDE

	Högsta byggnadshöjd i meter
--	-----------------------------

ADMINISTRATIVA BESTÄMMELSER

Genomförandetiden slutar fem år efter det att planen vunnit laga kraft

ANTAGANDEHANDLING

Värnamo kommun

Detaljplan för

DEL AV

PILGRIMSFALKEN 1 M.FL.

i Värnamo stad

Upprättad i maj 2006
Miljö- och stadsbyggnadskontoret
Planavdelningen

Antagen av Msn: 2006–08–14
Laga kraft: 2006–09–12

Annacarin Holm
planförfattare

Skala 1:1000

