

BOTKYRKA KOMMUN, STOCKHOLMS LÄN

UPPRÄTTAT AV STADSARKITEKTKONTORET 1981-03-27
REV. 1981-07-23

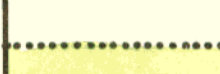
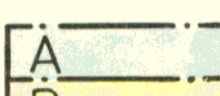
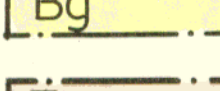
PROJEKTÖR
ALAN GRIFFITHS
vice stadsarkitekt

A. GRÄNSBETECKNINGAR

A. GRÄNSBETECKNINGAR

- STADSPLANEGRÄNS
GALLANDE OMRÅDESGRÄNS AVSEDD ATT BIBEHÅLLAS
GALLANDE BESTÄMMELSGRÄNS AVSEDD ATT BIBEHÅLLAS
OMRÅDESGRÄNS AVSEDD ATT UTGÅ
GALLANDE BESTÄMMELSGRÄNS AVSEDD ATT UTGÅ
OMRÅDESGRÄNS
BESTÄMMELSGRÄNS
OMRÅDESGRÄNS FRÅN VILKEN AVVIKELSER I VISSA FALL FÅR GÖRAS

ALLMÄN PLATS

- | | |
|---|---|
|  | <u>ALLMÄN PLATS</u>
GATA ELLER TORG
PARK ELLER PLANtering
BYGGNADSKVARTER |
|  | OMRÅDE FÖR ALLMÄNT ÄNDAMÅL
OMRÅDE FÖR BOSTADSÄNDAMÅL
OMRÅDE FÖR GARAGEÄNDAMÅL |
|  | <u>SPECIALOMRÅDE</u>
GATUTRAFIK
TRANSFORMATORSTATION |

C. ÖVRIGA BETECKNINGAR AVSEDDA ATT FASTSTÄLLAS

- The diagram shows a rectangular building footprint with dimensions 10.000 and 11.000. The area is calculated as 110.000. The footprint is divided into a central rectangle (8.000 x 8.000) and four corner triangles. The area of the central rectangle is 64.000. The area of the four corner triangles is 45.000. The total area is 109.000. The diagram also shows the area of the building footprint (110.000) and the area of the building footprint (110.000).

MARK SOM INTE FÅR BEBYGGAS
 MARK FÖR UTHUS O. DYL.

u
 +0.0
 (+0.0)
 +0.0
 F
 Sr
 0.000
 00.000
 I, II
 n

 
 
 
 
 
 
 
 
 
 
 
LEDNINGSSOMRÅDE
 GÄLLANDE GATUHÖJD
 GÄLLANDE GATUHÖJD ÅVSEDD ATT UTGÅ
 GATUHÖJD
 FRISTÅENDE HUS
 SAMMANBYGGDA HUS
 BYGGNADSYTA I KVADRATMETER
 BRUTTOVÄNINGSYTA I KVADRATMETER
 ANTAL VÄNINGAR
 FÖRBUD MOT VINDSINREDNING

A ——— A
 KONNEKTIONSLINJE
 UTFARTSFÖRBUD MED STÅNGSELSKYLDIGHET
 UTFARTSFÖRBUD, TVÄRSTRÄCK MED PIL MARKERAR FÖRBUDENS SLUT

D. ILLUSTRATIONER OCH HÄNVISNINGAR

- | | | |
|----------|--|-------------------|
| ----- | OSTRA GRÄNSEN TILL YTTRE SKYDDSSON FÖR VATTENTÄKT ENL. L. S. 5 | BESLUT 1960-07-28 |
| ----- | ILLUSTRATIONSLINJER | |
| BOLLPLAN | ILLUSTRATIONSTEXT | |
| ----- | GÅGATA | |
| ----- | OMRÅDE DÄR ENLIGT PLANBESKRIVNINGEN FÖRDRAS SÄRSKILD UPP- | |
| ----- | MÄRKSAMHET MED HANSYN TILL TRAFIKBULLER | |

GRUNDKARTAN

- | | | | |
|---|--|---|----------------|
|  | GRÄNS FÖR FÄSTIGHET ELLER
SAMFALLT OMRÅDE |  | DIKE |
|  | GÄLLANDE KVARTERS- ELLER
ANNAN OMRADESGRÄNS |  | STÖDMUR |
|  | GÄLLANDE BESTÄMMELSEGRÄNS |  | BRUNN |
|  | BYGGNAD |  | NIVÅKURVOR |
|  | VÄG |  | AVVAGD HÖJD |
|  | STAKET |  | POLYGONPUNKT |
|  | HÄCK |  | PUNKT I RUTNÄT |
|  | ELLEDNING | | |
|  | TELELEDNING | | |
|  | VATTEN- OCH AVLÖPPSLEDNING | | |

FOTOGRAMMETRISKT FRAMSTÄLLD
KARTA FLYGFOTOGRAFERAD ÅR 1966...
KOORDINATSYSTEM ST 74

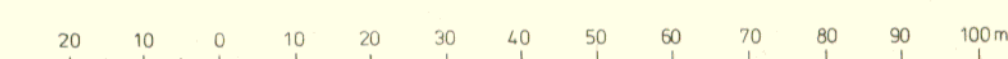
Tillhör kommunfullmäktiges i Botkyrka
kommun beslut 1981-09-24...\$ 151.....
betygar

HÖJDSYSTEM RH00 MÅTKLASS II	STURE PARKLER
KARTKONTROLL UTFÖRD MÅJ. 1981	Kommunfullm. ordf Sekr.
	sign.
GRUNDKARTAN UPPRÄTTAD I NOV. 1980	Godkänd av BN. 1981-08-11. § 328
GENOM UTDRAK UR	Antagen av KF. 1981-09-24. § 151
BOTKYRKA KOMMUNS PRIMÄRKARTA	Fastställt av LS. 1982-01-12

CARL-JOHAN ROOS
STADSINGENJÖR

SKALA 1:1000

Del 1



SKÄCKLINGE XXI

STADSÄGA 1480 M.F.L.

BOTKYRKA KOMMUN, STOCKHOLMS LÄN

FÖRSLAG TILL STADSPLAN

UPPRÄTTAT AV STADSARKITEKTKONTORET 1981-03-27

REV. 1981-07-23

BO WIDEQVIST-KULL
stadsarkitekt

GUNNAR PARMENT
planchef

PROJEKTÖR
ALAN GRIFFITHS
vice stadsarkitekt

STADSPANE BETECKNINGAR

återfinns på del 1

GRUNDKARTEBETECKNINGAR

GRÄNS FÖR FASTIGHET ELLER
SAMFALLT OMRÅDE
GÄLLANDE KVARTERS- ELLER
ANNAN OMRÅDESGRÄNS
GÄLLANDE BESTÄMMELSGRÄNS
BYGGNAD
VÄG
STAKET
HÄCK
E
ELLEDNING
VATTEN OCH AVLOPPSLEDNING

DIKE
STÖDMUR
BRUNN
NIVÅKURVOR
AVVAGD HÖJD
POLYGONPUNKT
PUNKT I RUTNÄT

FOTOGRAFOMETRISKT FRAMSTÄLLD
KARTA FLYGFOTOGRAFERAD ÅR 1966.
KOORDINATSYSTEM ST 74
HÖJDSYSTEM RH 00 MATKLASS II
KARTKONTROLL UTFÖRD MAJ 1981
GENOM UTDRAG UR
BOTKYRKA KOMMUNS PRIMÄRKARTA

Tillhör kommunfullmäktiges i Botkyrka
kommun beslut 1981-09-24 § 151
betygar

STURE PARKLER
Kommunfullmäktiges i Botkyrka
kommun beslut 1981-08-11 § 328
Godkänd av BN 1981-09-24 § 151
Antagen av KF 1981-09-24 § 151
Fastställt av LS 1982-01-12

CARL-JOHAN ROOS
STADSINGENJÖR

SKALA 1:1000

20 10 0 10 20 30 40 50 60 70 80 90 100 m

PI 12-08

Del 2

År 1982 den 12 januari
fastställdes denna stadsplan
på sätt länsstyrelsens beslut samma dag närmare
utvisar.
Länsstyrelsen i Stockholms län som ovan.
På tjänstens vägnar
EVA WRETLIND