


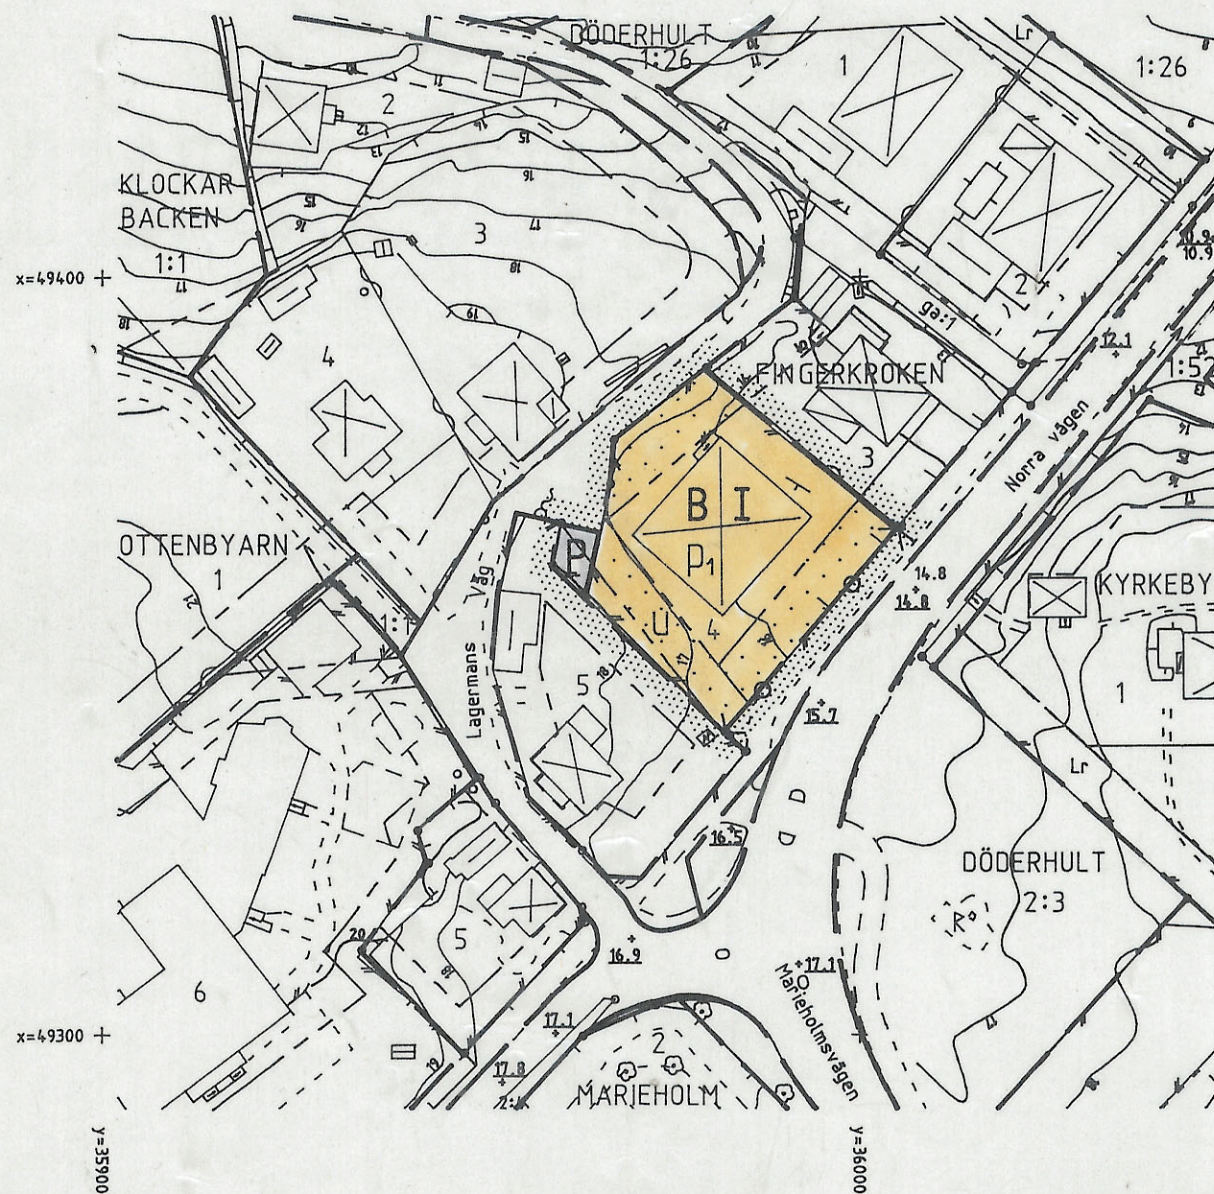

## GRUNDKARTA

Beteckningar till grundkarta: se särskild bilaga  
Koordinatsystem i plan: 2,5 Gon V 1938/1966  
Koordinatsystem i höjd: Rh 1970  
Mätklass: 2  
Lägesangivning: Registerkarta blad 5569780, 5569782  
Grundkartan upprättad på Stadsbyggnadskontorets  
mätavdelning 970109

Göran Johansson  
Mätningsschef

## UPPLYSNINGAR

Till planen hör förutom denna  
plankarta med bestämmelser  
- Planbeskrivning  
- Genomförandebeskrivning

Samrådsbeslut BN 1997-02-19  
Antagen BN 1997-06-18  
Laga kraft 1997-08-11

## PLANBESTÄMMELSER

Följande gäller inom områden med nedanstående beteckningar.  
Endast angiven användning och utformning är tillåten.

## GRÄNSBETECKNINGAR

- Planområdesgräns, gränsen ligger i rastrets innerkant
- Användningsgräns
- Egenskapsgräns

## ANVÄNDNING AV KVARTERSMARK

- B Bostäder
- P Parkering

## BEGRÄNSNING AV MARKENS BEBYGGANDE

- Marken får inte bebyggas
- Marken skall vara tillgänglig för allmänna underjordiska ledningar

## UTFART

- Utfart får inte anordnas över denna gräns

## PLACERING

- Byggnader skall placeras minst 4,5 meter från tomtgräns

## UTFORMNING

- Högst en våning

## ADMINISTRATIV BESTÄMMELSE

Planens genomförandetid slutar 31 december 2002


## Detaljplan för FINGERKROKEN 4

F.d. barnstuga vid Lagermans Väg  
Döderhult, Oskarshamns kommun

Upprättad på Stadsbyggnadskontorets planavdelning jan. -97, rev. 970521.

Mats Hermansson  
Stadsbyggnadschef

Bo Jonsson  
Planingenjör

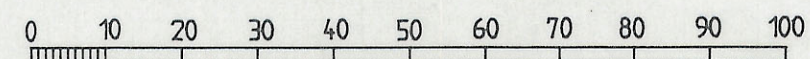

Skala 1:1000

DA 82