


FÖRSLAG TILL JÄMKNING AV STADSPLANEN FÖR KVARTERET LINDEN I SÖDERTÄLJE STAD.

Upprättat den 1 april 1943 av

Oswald Ringqvist
Arkitekt.

SKALA 1:2000

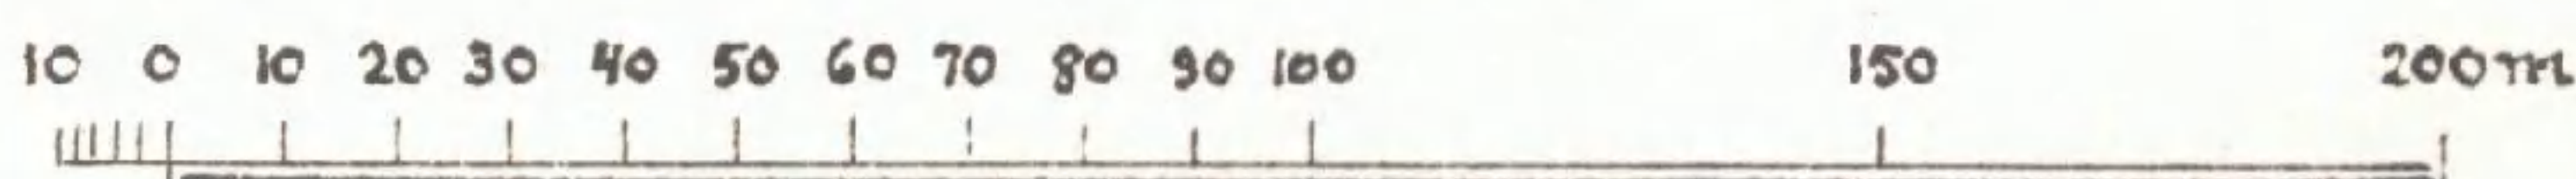


Antaget av stadsfullmäktige i Södertälje
den 14 april 1943, § 62, betygas:
ex officio:

C. Danielsson.

~~Antaget av stadsfullmäktige i Södertälje
den 14 april 1943, § 62, betygas:
ex officio:
C. Danielsson.~~

År 1943 den 4 juni
fastställdes denna ändring av stadsplan
byggnadsplan på sätt Kungl. Maj:ts be-
fallningshavandes beslut samma dag
närmare utvisar; betygas, Stockholm å
landskanslist som ovan,
På tjänstens vägnar:

huf Ljunggren

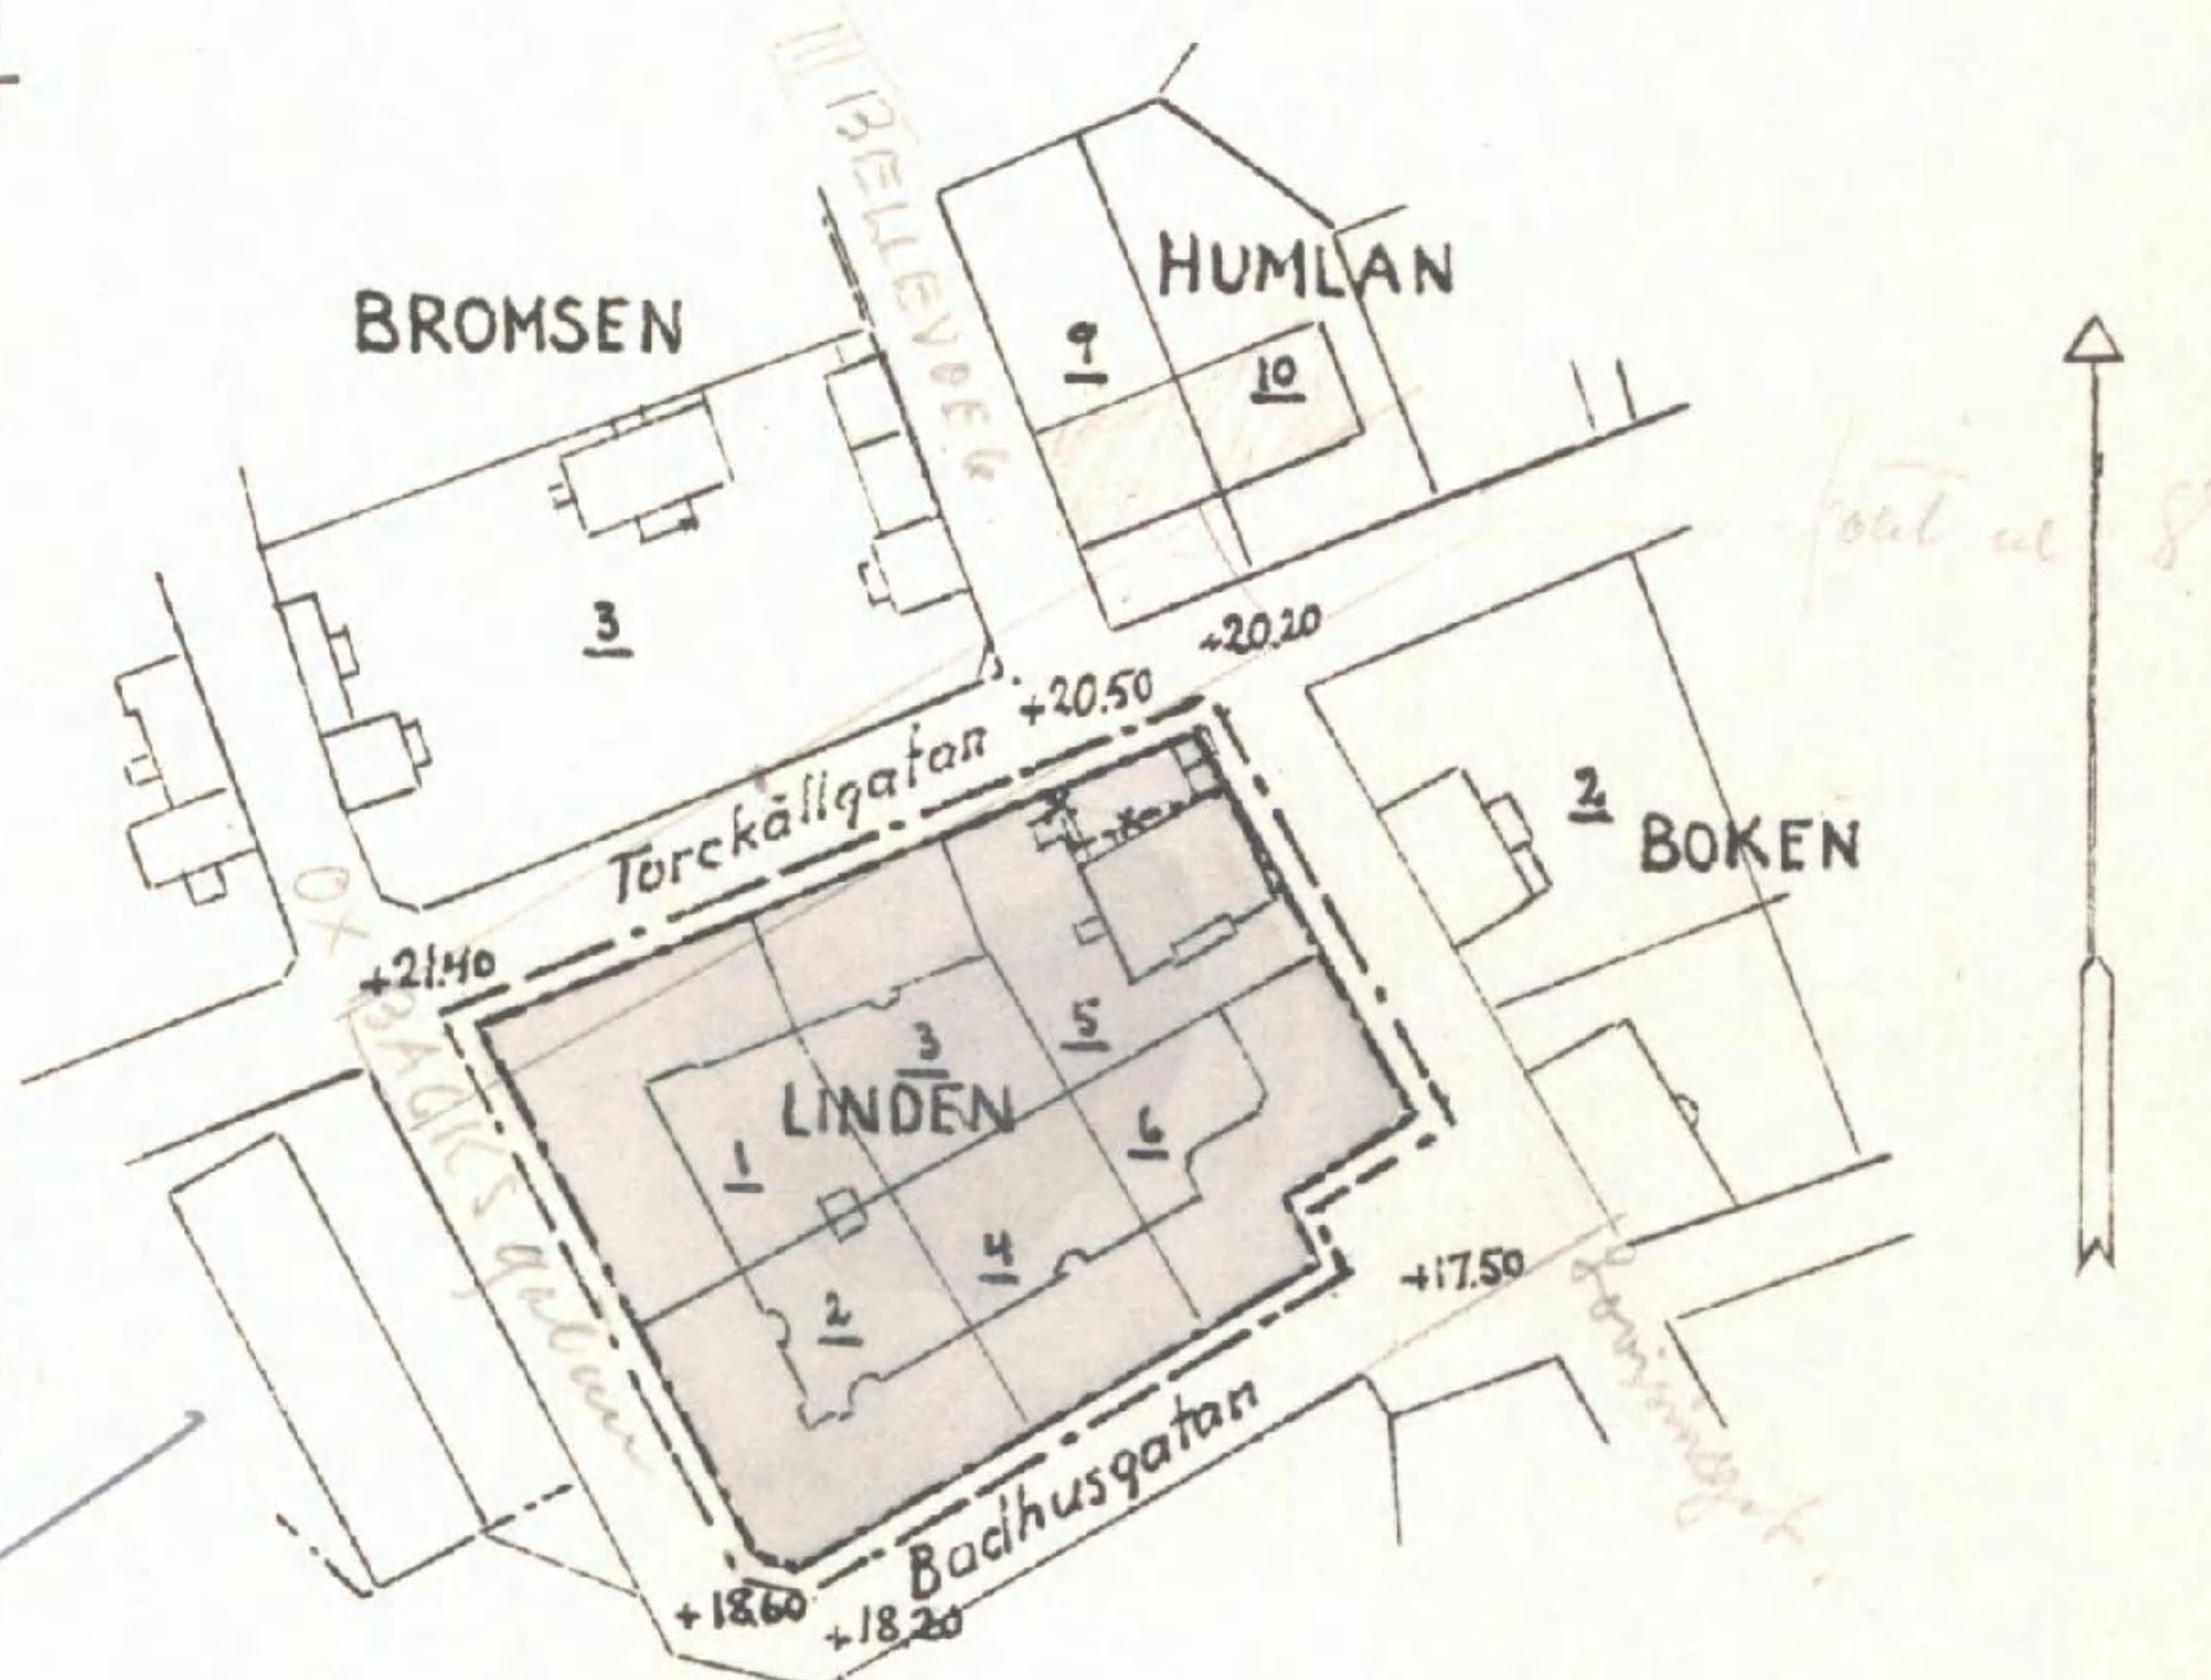

Beteckningar.

- Befintlig byggnad.
- Gällande ågo gräns.
- - - - - Gällande gräns för byggnadskvarter.
- * - - - * Gällande gräns för byggnadskvarter, som föreslås utgå.
- +20.50 Gällande gatuhöjd.
- - - - - Föreslagen gräns för byggnadskvarter.
- - - - - Linje belägen (3) meter utanför det område för vilket fastställelse sökes.
- 0-plan = Stockholms slusströskel.

126
1943