

KOPIA

LÄNSSTYRELSEN
Malmöhus län

Genom beslut 17 februari 1983 vilket på grund av stadgande 150 § tredje stycket byggnadslagen vunnit laga kraft, har länsstyrelsen fastställt det på denna karta avfattade förslaget till ändring av stadsplan betygar.

Ben Werner, Anders William-Olsson
Kartograf.

Registerad

Tillhör Kommunfullmäktiges i Höganäs beslut av den
25/6 1981 § 62 betygar

I tjänsten:

Erland Dondesson

Kom. fullm. sek.

11.082-3305-81

83/166

Ink. 1983-03-15

Länsstyrelsen, Malmö

Antag. nr.

Förslag till ändring av stadsplan för kv. DELFINEN, del av stg. 921, 1225 m. fl. Höganäs kommun, Malmöhus län.

Upprättat i Lund 1981-02-02

Stefan Romare, Christer Jarnlo

Stefan Romare Christer Jarnlo
Arkitekter SAR

STADSPLANE BETECKNINGAR

GRÄNSBETECKNINGAR

- Linje belägen 3 meter utanför det område förslaget avser
- Gällande områdesgräns avsedd att behållas
- x-x- Gällande områdesgräns avsedd att utgå
- x-x- Gällande bestämmelsegräns avsedd att utgå
- Områdesgräns
- Områdesgräns från vilken mindre avvikelser i vissa fall får göras

OMRÅDESBETECKNINGAR

- Allmän plats
- Gata
- Gatuplantering
- Park eller plantering
- Byggnadskvarter
- Ch Centrumbebyggelse

ÖVRIGA BETECKNINGAR

- 2.700 Byggnadsyta i kvadratmeter
- I Antal våningar
- Illustrationslinje inte avsedd att fastställas
- +0,0 Gatuhöjd
- (+0,0) Gällande gatuhöjd avsedd att utgå

GRUNDKARTEBETECKNINGAR


- Gällande gränser enligt detaljplan
- Fastighetsgränser
- Häck resp. staket
- Träd resp. plank
- Byggnad i allmänhet
- Höjdkurva resp. bef. gatuhöjd
- 32 Rutnäts- resp. polygonpunkt
- 8 350 Tomt- resp. stadsågonummer

Grundkartan upprättad i augusti 1979 av stadsingenjörskontoret i Höganäs.

Kopians likhet med originalet
bestyrkes på tjänstens vägnar

K. Hallin

SKALA 1:1000

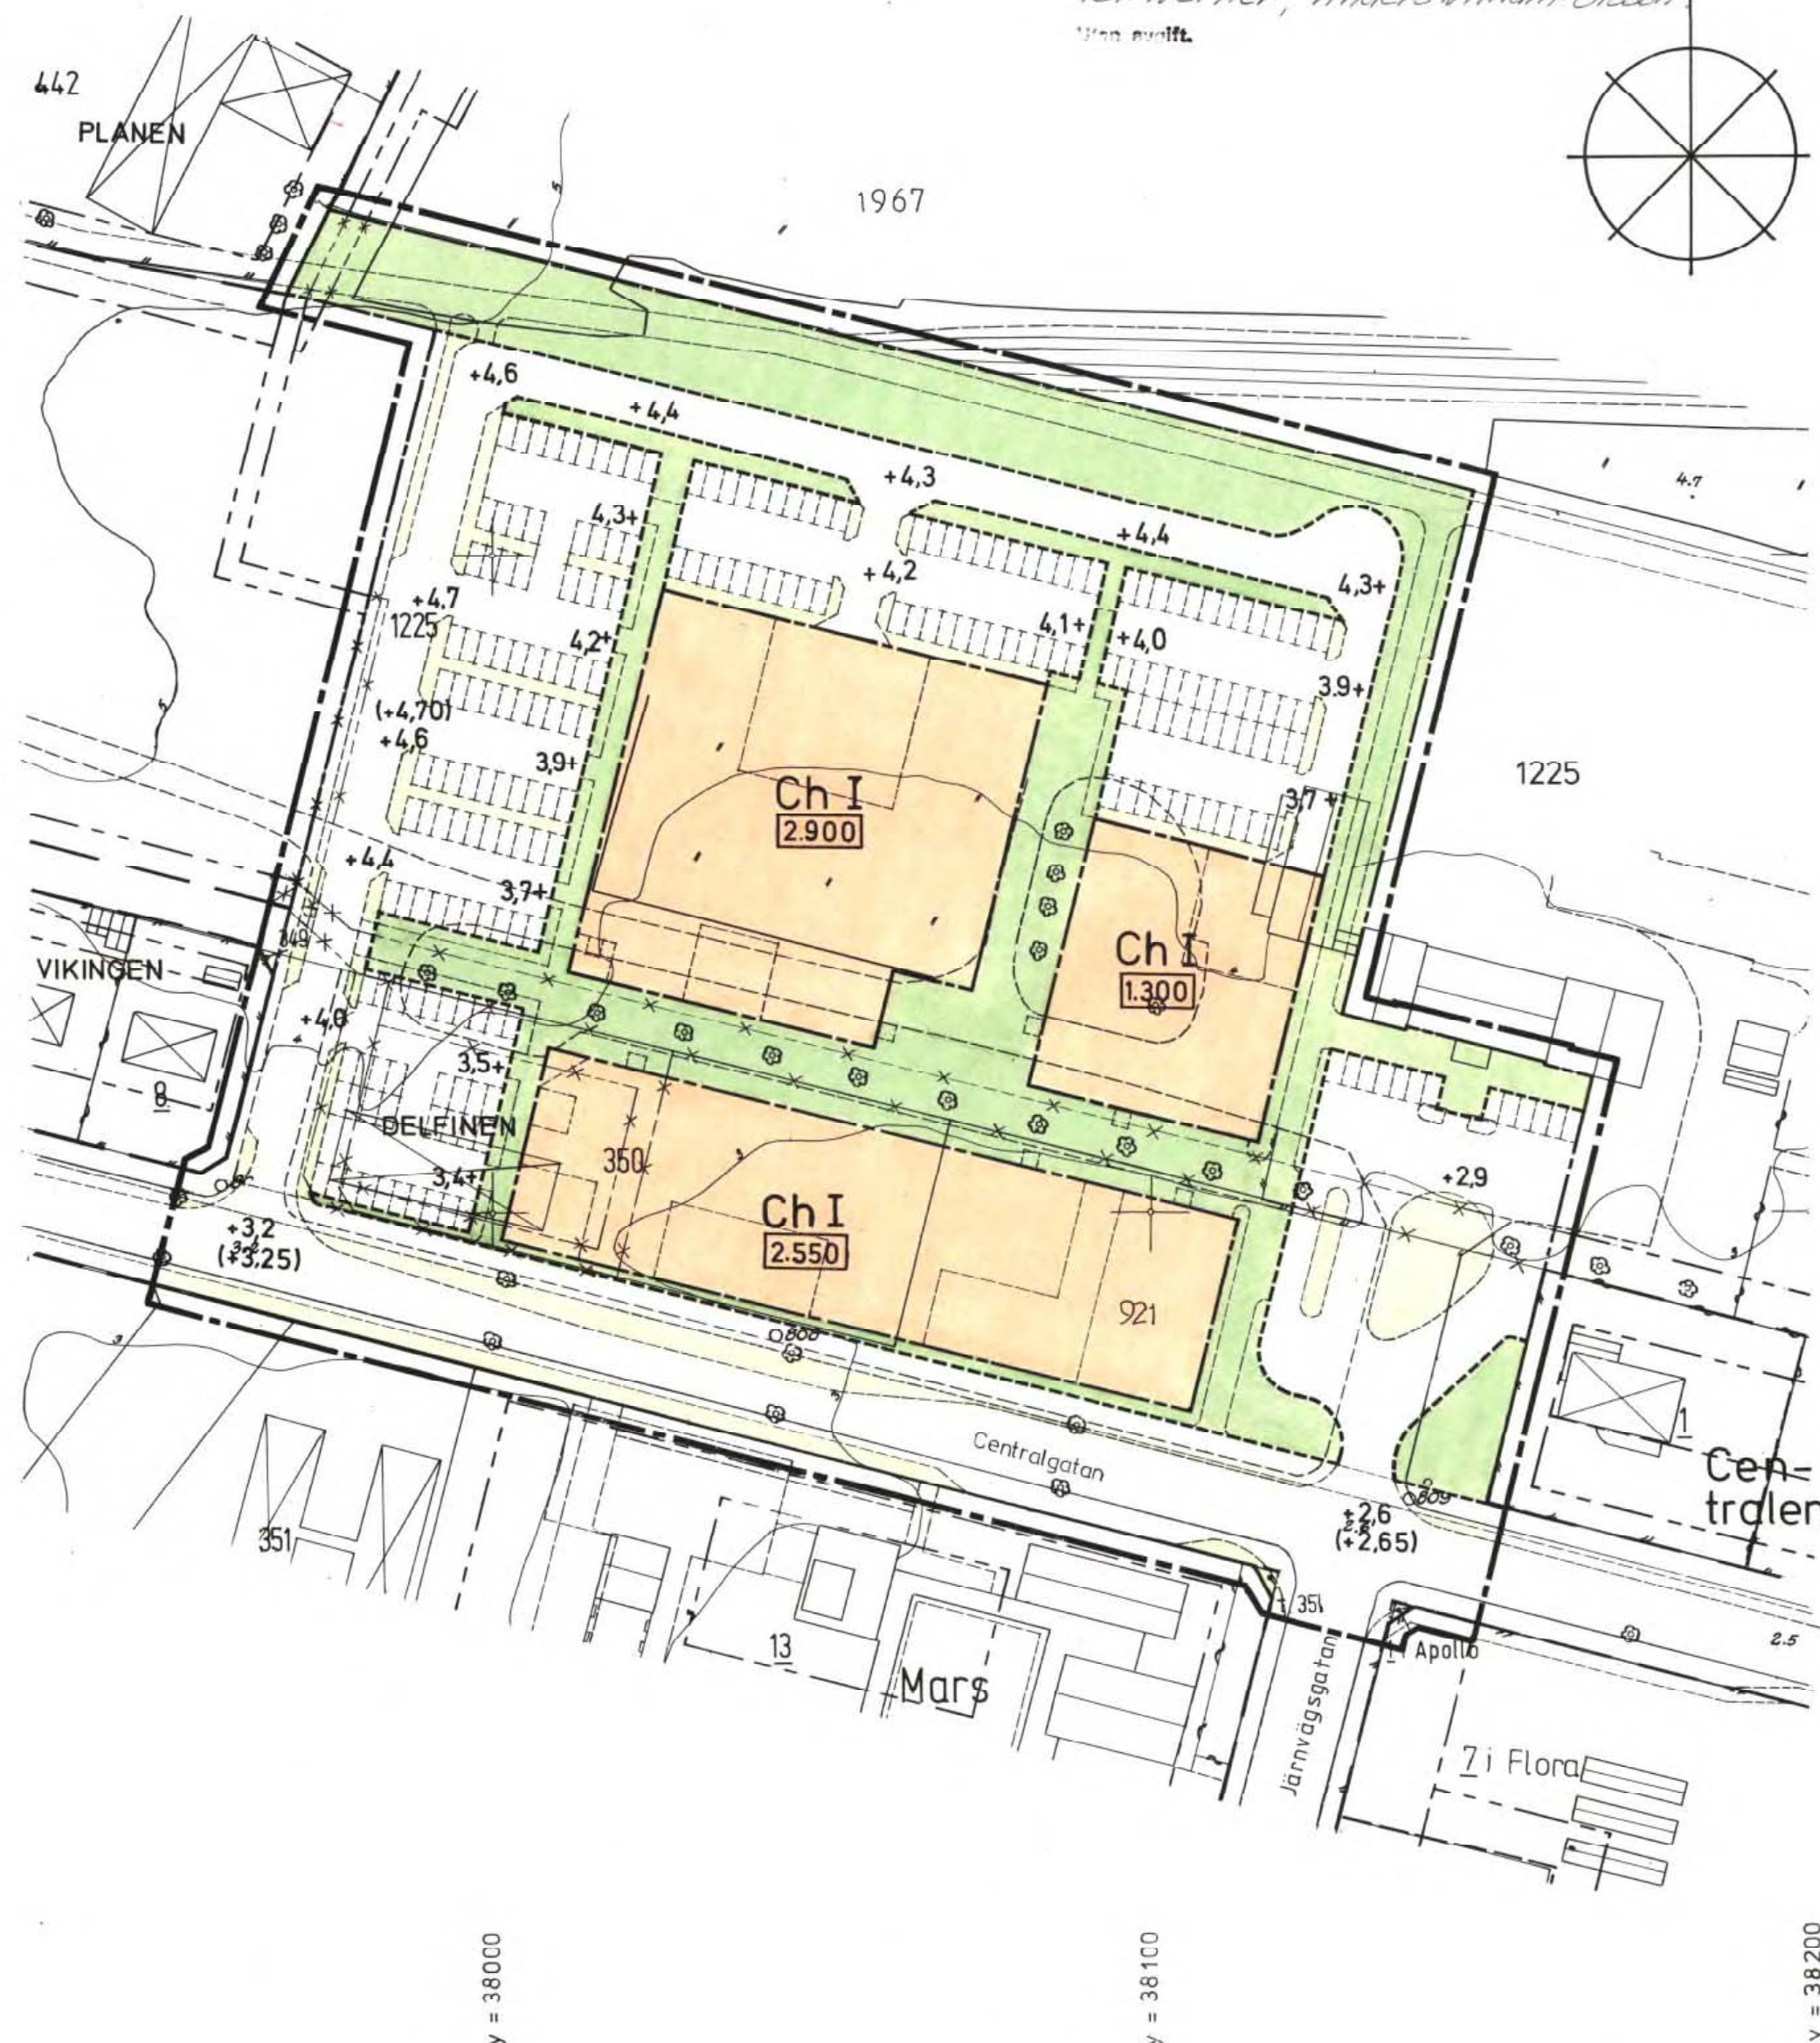

x = 30900

x = 30800

y = 38000

y = 38100

y = 38200

meter 150

100

50

10

0

150 meter

100

50

10

0

11.082-3305-81

83 166
Ink. 1983-03-13
Länstyrelsen, Malmö
Antal bil.

Förslag till ändring av stadsplan för
kv. DELFINEN, del av stg. 921, 1225 m. fl.
Höganäs kommun, Malmöhus län.


Upprättat i Lund 1981-02-02

Stefan Romare Christer Jarnlo
Arkitekter SAR

ILLUSTRATIONSPLAN

BETECKNINGAR

- Linje belägen 3 meter utanför det område förslaget avser
- Illustrationslinjer
- Gata, lastgård, parkering
- Gångytor
- Plantering
- Träd, befintliga resp. föreslagna
- Befintliga byggnader
- Föreslagna byggnad

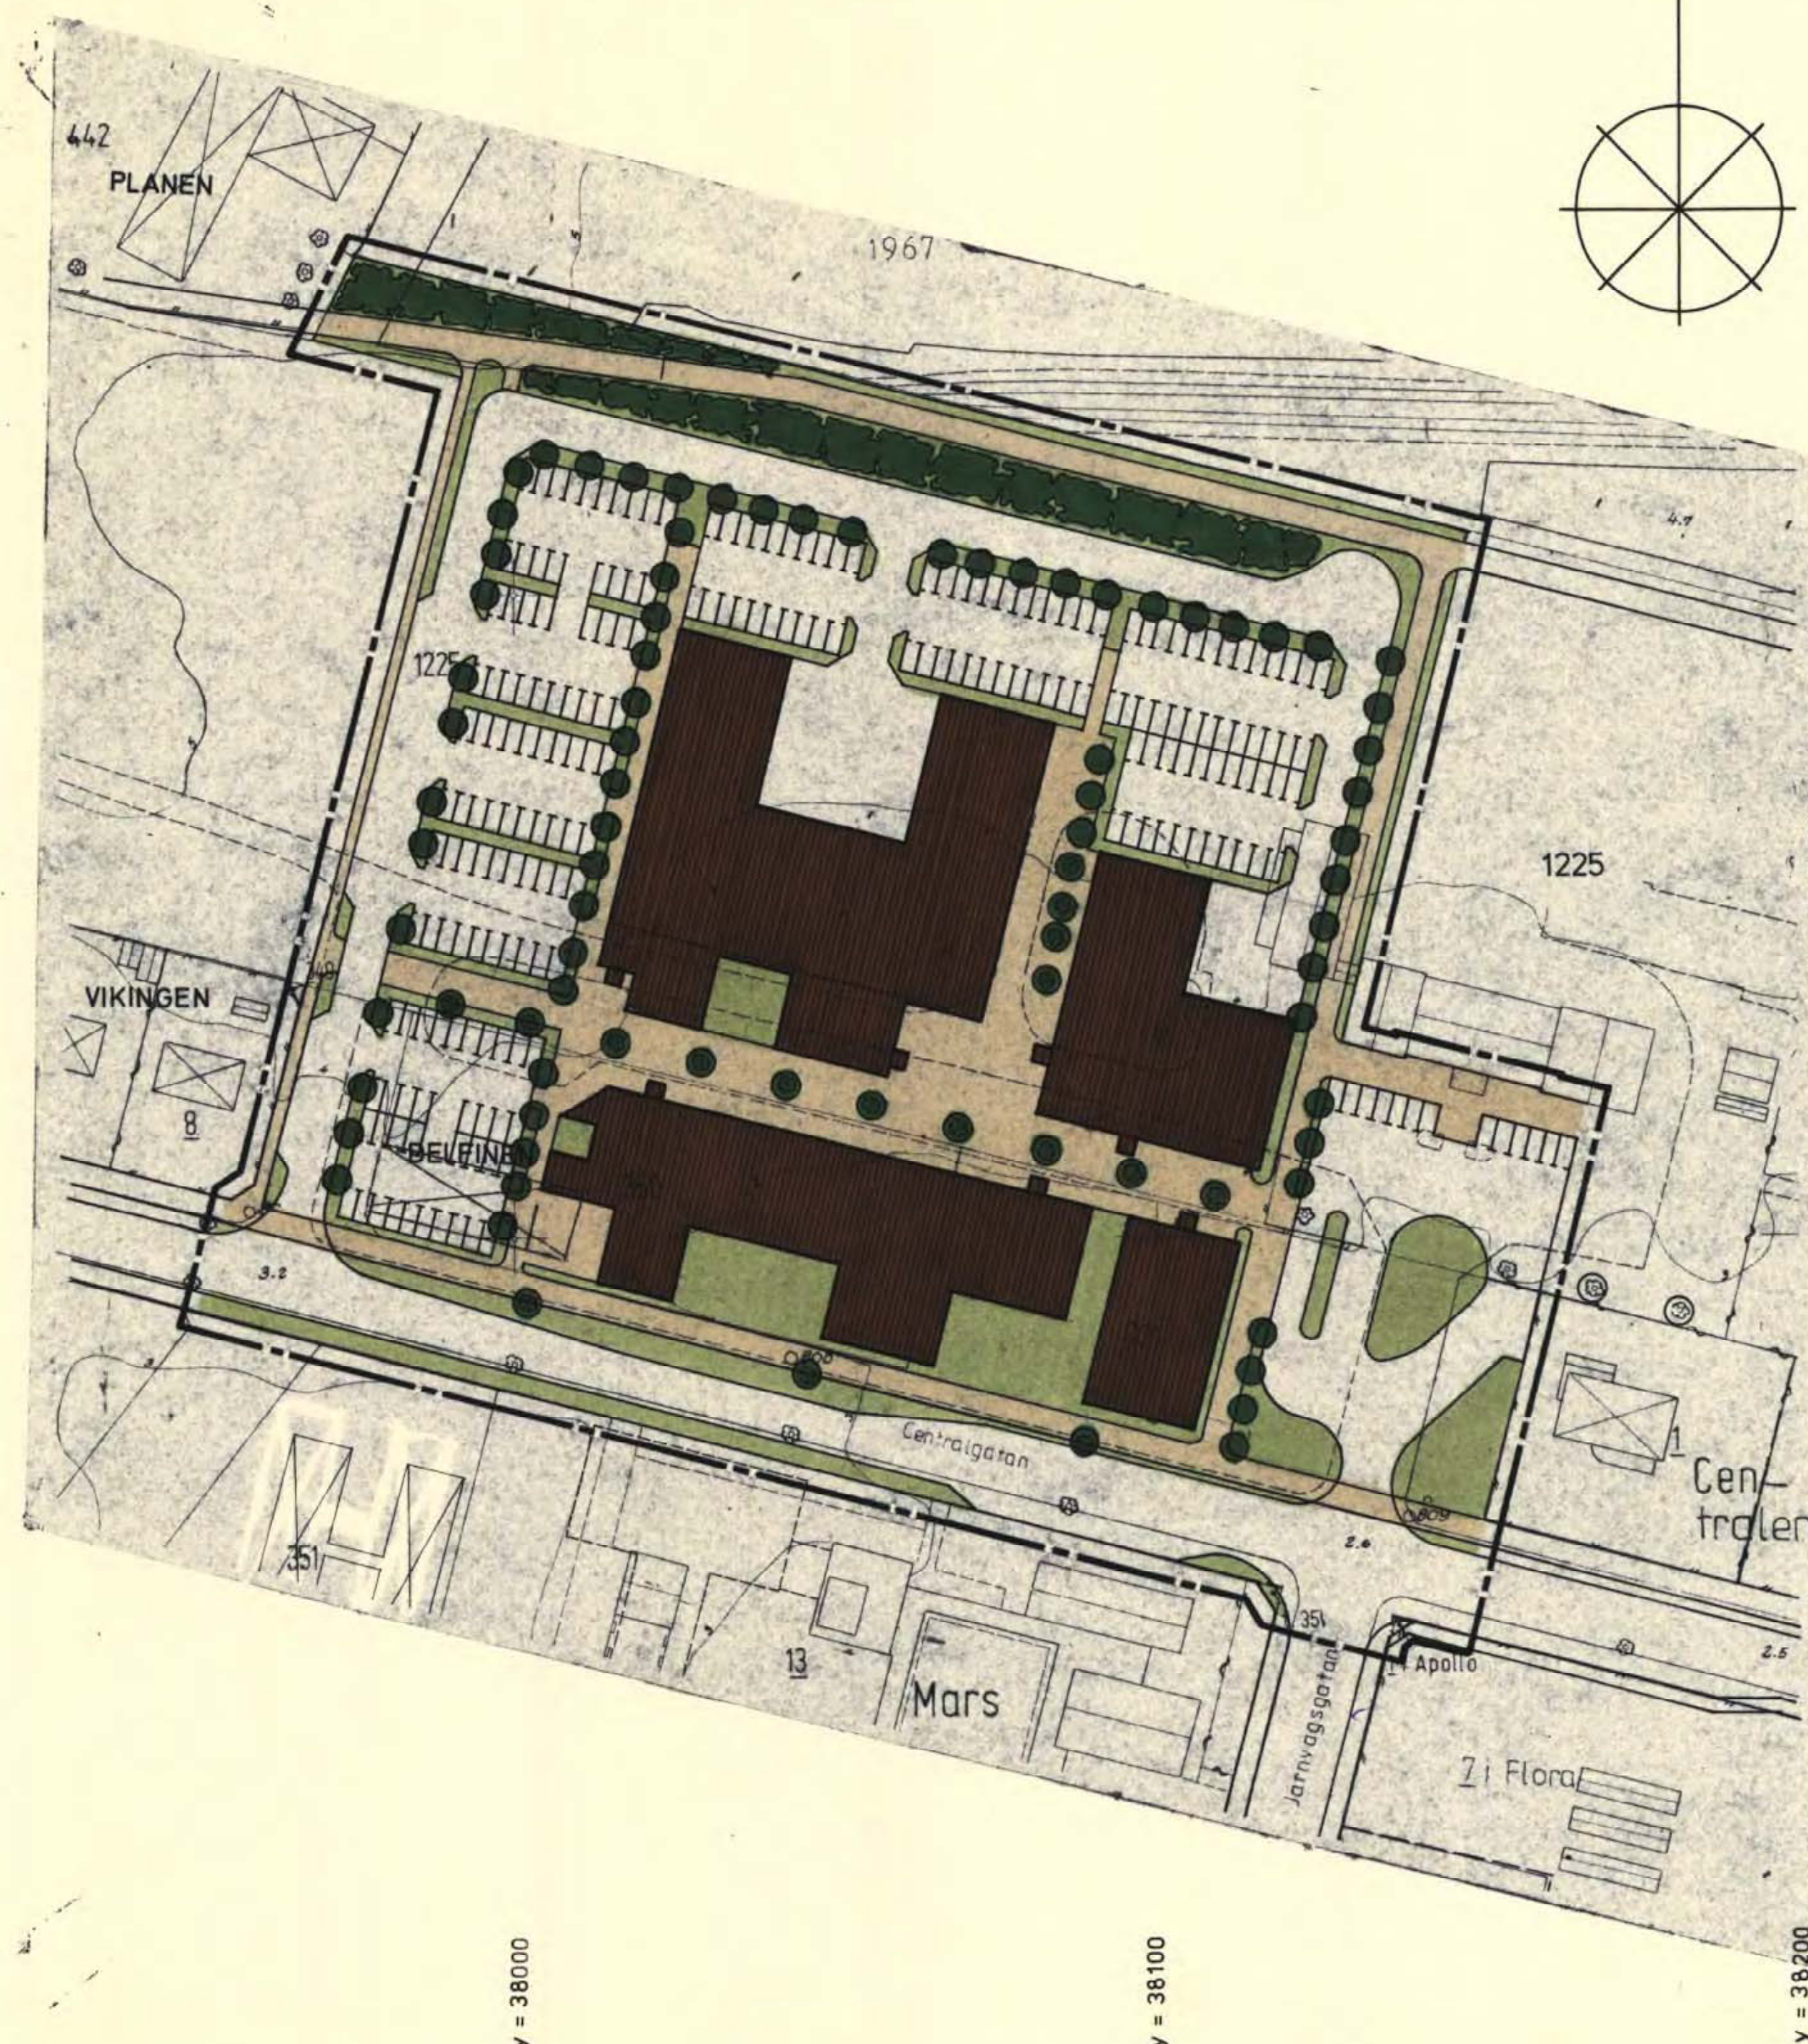

meter 150 100 50 0 10 0

SKALA 1:1000