


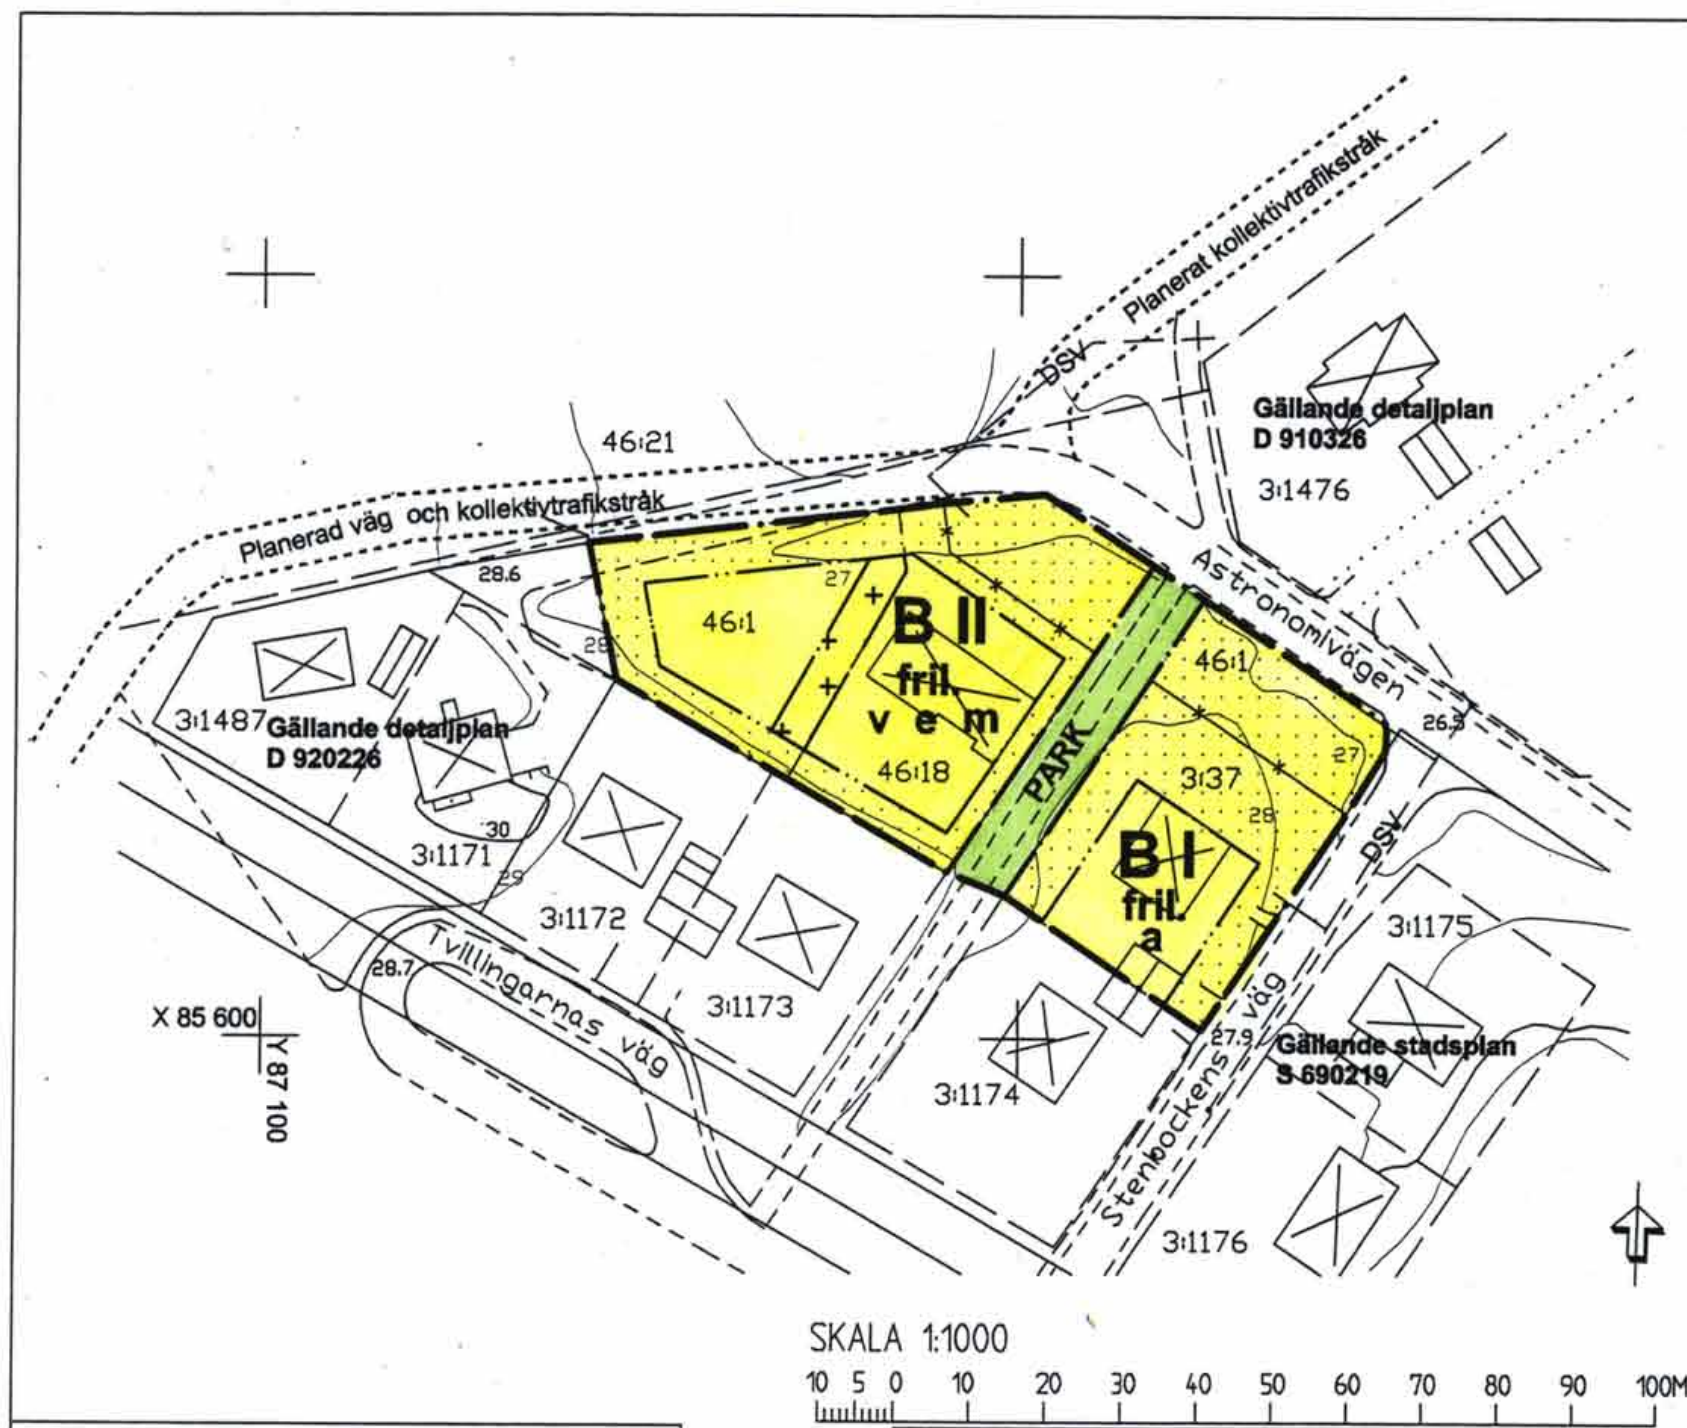

BETECKNINGAR TILL GRUNDKARTA

— + —	Kommungränslinje	— T —	Teleledning över mark
—	Traktgränslinje	— Lr —	Ledningsrättsområde
—	Fastighetsgränslinje	—	Inmätt träd
123	Fastighetsbeteckning	—	Formlinnesområde resp runsten
—	Byggnader	—	Sankmark, åker resp äng
—	Transformatorbyggnad	—	Agostlagsgränslinje
—	Basering, pool	—	Barnskog
—	Staket		
—	Häck		
—	Stenmur		
—	Stödmur		
—	Staket		
—	Ölre		
—	Höjdnurvor		
—	Avvägd höjd		
—	Polygonpunkt		
—	Gränspunkt		
—	Kartbilden framställd digitalt		

MÄTKLASS II
KOORDINATSYSTEM: STOCKHOLMSTRAKTEN 1974 (ST 74)
HÖJDSYSTEM: STOCKHOLMS KOMMUN RH 00

FASTIGHETSINDELNINGEN AJOURFÖRD 2000-10-03

Järn-Erik Eriksson
teknisk ingenjör

Kopian överensstämmer
med originalet Intygar:

U. Samuelsson

PLANBESTÄMMELSER

Följande gäller inom områden med nedanstående beteckningar. Där beteckning saknas gäller bestämmelsen inom hela planområdet. Endast angiven användning och utformning är tillåten.

GRÄNSBETECKNINGAR

— • —	Gräns för planområdet
— . —	Användningsgräns
— ... —	Egenskapsgräns
— x —	Utgående användningsgräns
— — —	Gräns för gällande planer

MARKANVÄNDNING

Allmän plats

PARK Grönyta med gång- och cykelväg

Kvartersmark

B Bostäder

UTNYTTJANDEGRAD

e Högsta tillåtna bruttoarea 220 m² per tomt

BEGRÄNSNINGAR AV MARKENS BEBYGGANDE

— — —	Marken får ej bebyggas, bullerskärm tillåts högst 1,8 m.
— + —	Marken får endast bebyggas med uthus och garage

MARKENS ANORDNANDE

Placering, utformning, utförande

II	Högsta antal våningar
fril.	Endast friliggande hus
v	Vind får inte inredas
a	Endast källarlösa hus

Störningsskydd

m 30 dB(A) ekvivalent dygnsnivå inomhus får inte överskridas. 45dB(A) maxvärde inomhus får inte överskridas. 55 dB(A) ekvivalent dygnsnivå utanför fasad får inte överskridas. För uteplats får maxvärdet 70 dB(A) inte överskridas.

ADMINISTRATIVA BESTÄMMELSER

Genomförandetiden är 15 år från den dagen planen vunnit laga kraft



Detaljplan

Plankarta med bestämmelser

KARTA 1(2)

SAMRÅD 2000-06-08	GODK. LG
UNDERRÄTTELSE 2000-11-09	LG
REVIDERAD 2001-01-04	LG
ANTAGEN 2001-02-01	An
LÄNST.BESLUT 2001-02-09	Be
LAGA KRAFT 2001-03-02	Be

ASTRONOMIVÄGEN,

del av fastigheten Skälby 46:1 m fl

MILJÖ & STADSBYGGNADSKONTORET

Christina Gortcheva
Plan- och bygglovchef

Lena Granqvist
Karttekniker

P 10/99 Sy

PLANHANDLINGAR:
Plankarta
Illustration

M787

0123-P01/0201/1:I

JÄRFÄLLA