


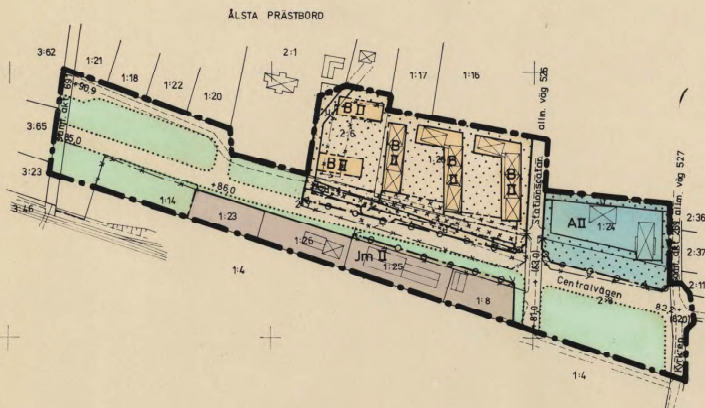

BETECKNINGAR PÅ GRUNDKARTAN

- Gräns för fastighet eller samfällt område
- ⊠ Bostads- resp. uthus
- + Rutnätspunkt
- 1:28 Fastighetsbeteckning

BETECKNINGAR PÅ BYGGNADSPANEKARTAN

- Byggnadsplanegräns
- Gällande områdesgräns avsedd att behållas
- Gällande bestämmelsegräns avsedd att behållas
- Gällande områdesgräns avsedd att utgå
- Gällande bestämmelsegräns avsedd att utgå
- Områdesgräns
- Områdesgräns från vilken mindre avvikelser i vissa fall får göras
- Bestämmelsegräns

OMRÅDESBETECKNINGAR

- Almän plats
- Vägmärk
- Park eller plantering
- Byggnadskvarter
- A Allmänt ändamål
- B Bostäder
- Jm Småindustri

ÖVRIGA BETECKNINGAR AVSEDDA ATT FASTSTÄLLAS

- Mark som inte får bebyggas
- u Mark där uthus och dylikt undantagsvis får uppföras
- Ledningsområde
- Gällande väghöjd
- (+ 00,0) Gällande väghöjd avsedd att utgå
- 00,0 Väghöjd
- II Antal våningar
- Uttartsförbud. Tvärsträck med pil markerar förbudets slut

SKALA 1:2000

0 10 20 30 40 50 100 150 200 250 300 M

FÖRSLAG TILL ÄNDRING AV BYGGNADSPLAN FÖR

ÅLSTA PRÄSTBORD 1:28 m.m

FRÄNSTA SAMHÄLLE, TORPS SOCKEN, ÅNGE KOMMUN
VÄSTERNORRLANDS LÄN

SUNDSVALL 1977-09-22

Lennart Ringmar
arkitekt SAR

Bebyggelse i tjänsten

Kenneth Ringmar

Antaget av Ånge kommuns byggnadsnämnd
1978-08-30. § 366.

Björk-Lindgren
Erlend Johansson
sekreterare

1979-01-22

fastställt i styrelsen i Västerbottens län
denna ändr. av byggnadsplan
beslutet har enligt 100 § i lagen om byggnadsplan
nåddelagen varit laga kraft
Härnäsund, 1979-02-21

Å Å
Björk-Lindgren
2260 - P 79/0122/1

ÅNGE 79.01.22 A

102-5