


89-87

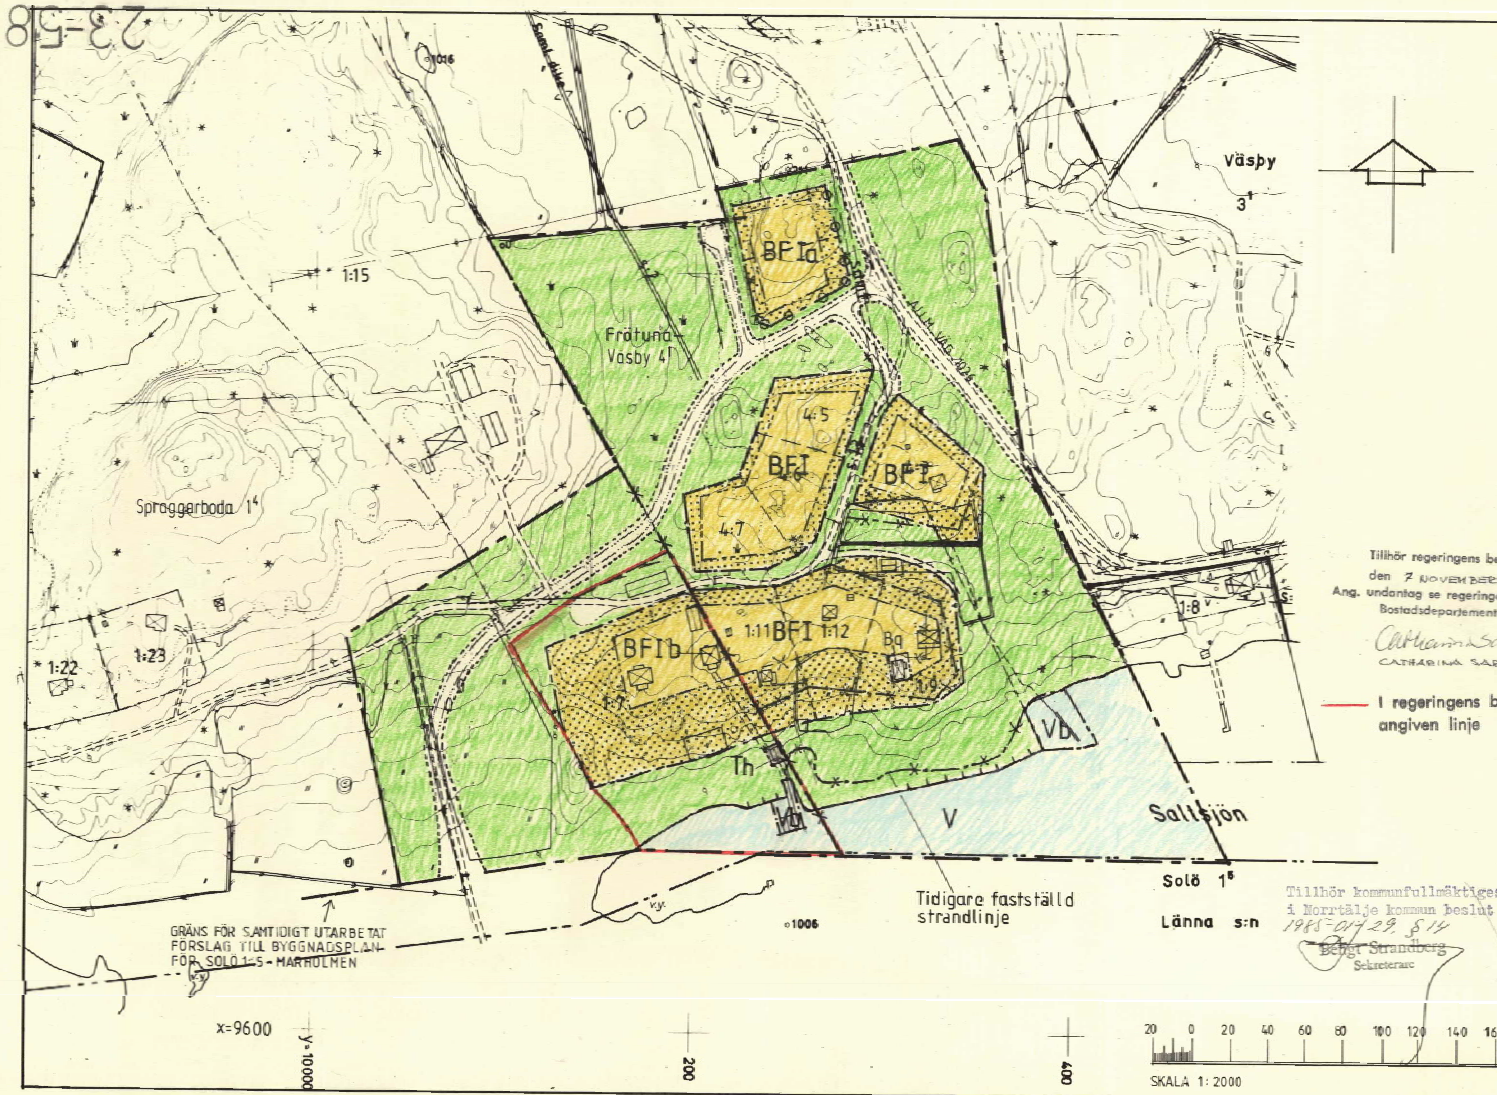

Förslag till ändring och utvidgning av byggnadsplan för del av Frötuna - Väsby 4:1 m.fl. fastigheter i Frötuna socken, Norrtälje kommun i Stockholms län

Upprättad i sept. 1984 Justerad i nov. 1984

Magnus Eriksson Lars Sterner
Arkitekt SAR Arkitekt SAR

Magnus Eriksson Lars Sterner

Arkitekt SAR Arkitekt SAR


BETECKNINGAR

- Byggnadsplanegräns
- * * * Byggnadsplanegräns avsedd att utgå
- - - Områdesgräns avsedd att utgå
- - - Områdesgräns
- * * * Bestämmelesgräns avsedd att utgå
- - - Bestämmelesgräns
- - - Föreslagen gräns för fotplats ej avsedd att fastställas
- - - Illustrationslinje ej avsedd att fastställas
- ◀ ◀ ◀ Föbud mot utfart

- I Antal våningar
- Mark som inte får bebyggas
- BF Område för bostadsändamål, fristående hus
- Allmän plats, parkmark resp. vägmark
- V Vattenområde resp. vattenområde som får överbyggas
- a.b. Index
- Bq Th Bostadsändamål särskild miljöhänsyn, Hamn

Grundkarterheterkningar enl. Lantmäteriverket TFA 1976

Grundkarta upprättad år 1965 av AIB Dnr 398/71 AB1
samt kompletterad år 1984 av fastighetsbildningsmyndigheten
i Norrtälje. Koordinatsystem: i plan fristående, i höjd rikets
Mätclass III

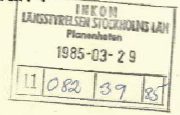

Ar 19.85-06-12
fastställdes denna ändring av byggnadsplan
på sitt länsstyrelsen beslut samma dag närvarande
utvär. Länsstyrelsen i Stockholms län som över
På tjänstens vägar

A. Öhm

Tillhör kommunfullmäktiges
i Norrtälje kommun beslut
1985-04-29, 514
Bengt Strandberg
Sekreterare