 
 
 
 
 



Skala 1:1000

Områden

	gatumark, allmän plats
Park	parkmark, allmän plats
B	bostäder, byggnadskvarter
Ba	gemensamhetsanläggning, byggnadskvarter
Ba	garage, byggnadskvarter
Ra	rekreationsändamål, specialområde

	område som ej får bebyggas
	område som endast får bebyggas med förrådsbyggnad
	höjd på gatumark
	gatulutning
	våningsantal
	markvåning, sluttningshus
	vind får ej inredas
	högsta byggnadshöjd över kommunens nollplan
	illustrationstext
	illustrerad markhöjd
	illustrerad bjällagshöjd vid entréplan

betygar Åke Blomqvist
kommunfullmäktiges sekr.

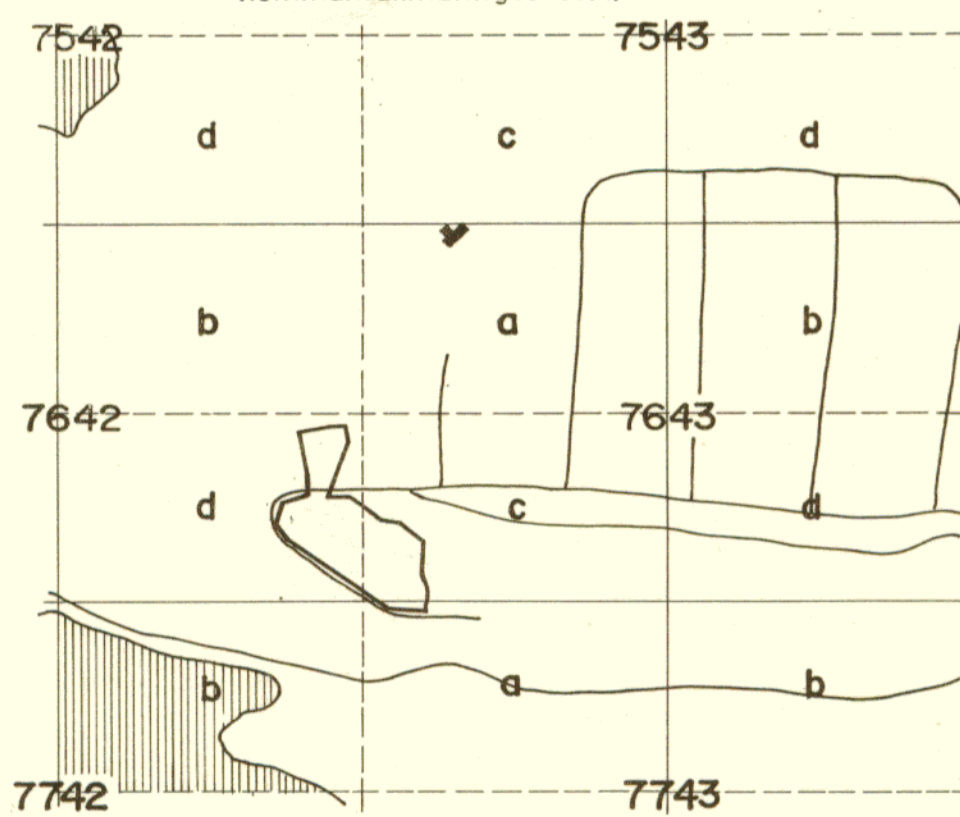

Eriksberg XI
inom Botkyrka kommun
i Stockholms län

Detta planförslag har den 9 mars 1978 fastställts av regeringen.

Godkänd av BN den 29-04 1975
Antagen av KF den 12-06 1975
Fastställt av Reg. den 9-03-78

Pl. 52-20-1