

Förslag till  
utvidgning av stadsplanen  
för del av stadsdelen

# ODENSLUND i ÖSTERSUND (Nordväst Träbanan.)

uppgjort av stadsarkitekten i Östersund  
i mars 1960.

## STADSPLANEKARTA


Östersund den 22 mars 1960.

Stadsarkitekt.

GRUNDKARTA  
upprättad i mars 1960.  
Stadsingenjör.

- Beteckningar:**
- Stadsplanegräns, belägen tre (3) meter utanför det område som förslaget avser.
  - Gällande områdes- och bestämmelsegräns.
  - Gällande områdes- och bestämmelsegräns, avsedd att utgå.
  - Gatu-, kvarters- och annan områdesgräns.
  - Bestämmelsegräns.
- Allmän plats:**
- Gata.
- Byggnadskvarter:**
- Område för bostadsändamål, friliggande eller sammanbyggda hus.
- Övriga beteckningar:**
- Mark som icke får bebyggas.
  - Gällande gatuhöjd.
  - Gatuhöjd.
  - Antal våningar.
  - Fastighetsgräns.
  - Inhöggnad.
  - Väg.
  - Dike.
  - Tomtnummer; stadsögonummer.
  - Befintlig byggnad.
  - Punkt i rutnät.
  - Nivåkurvor i meter över stadens nollplan.

SKALA 1:2000  
20 40 60 80 100 120 140 160 180 200 M

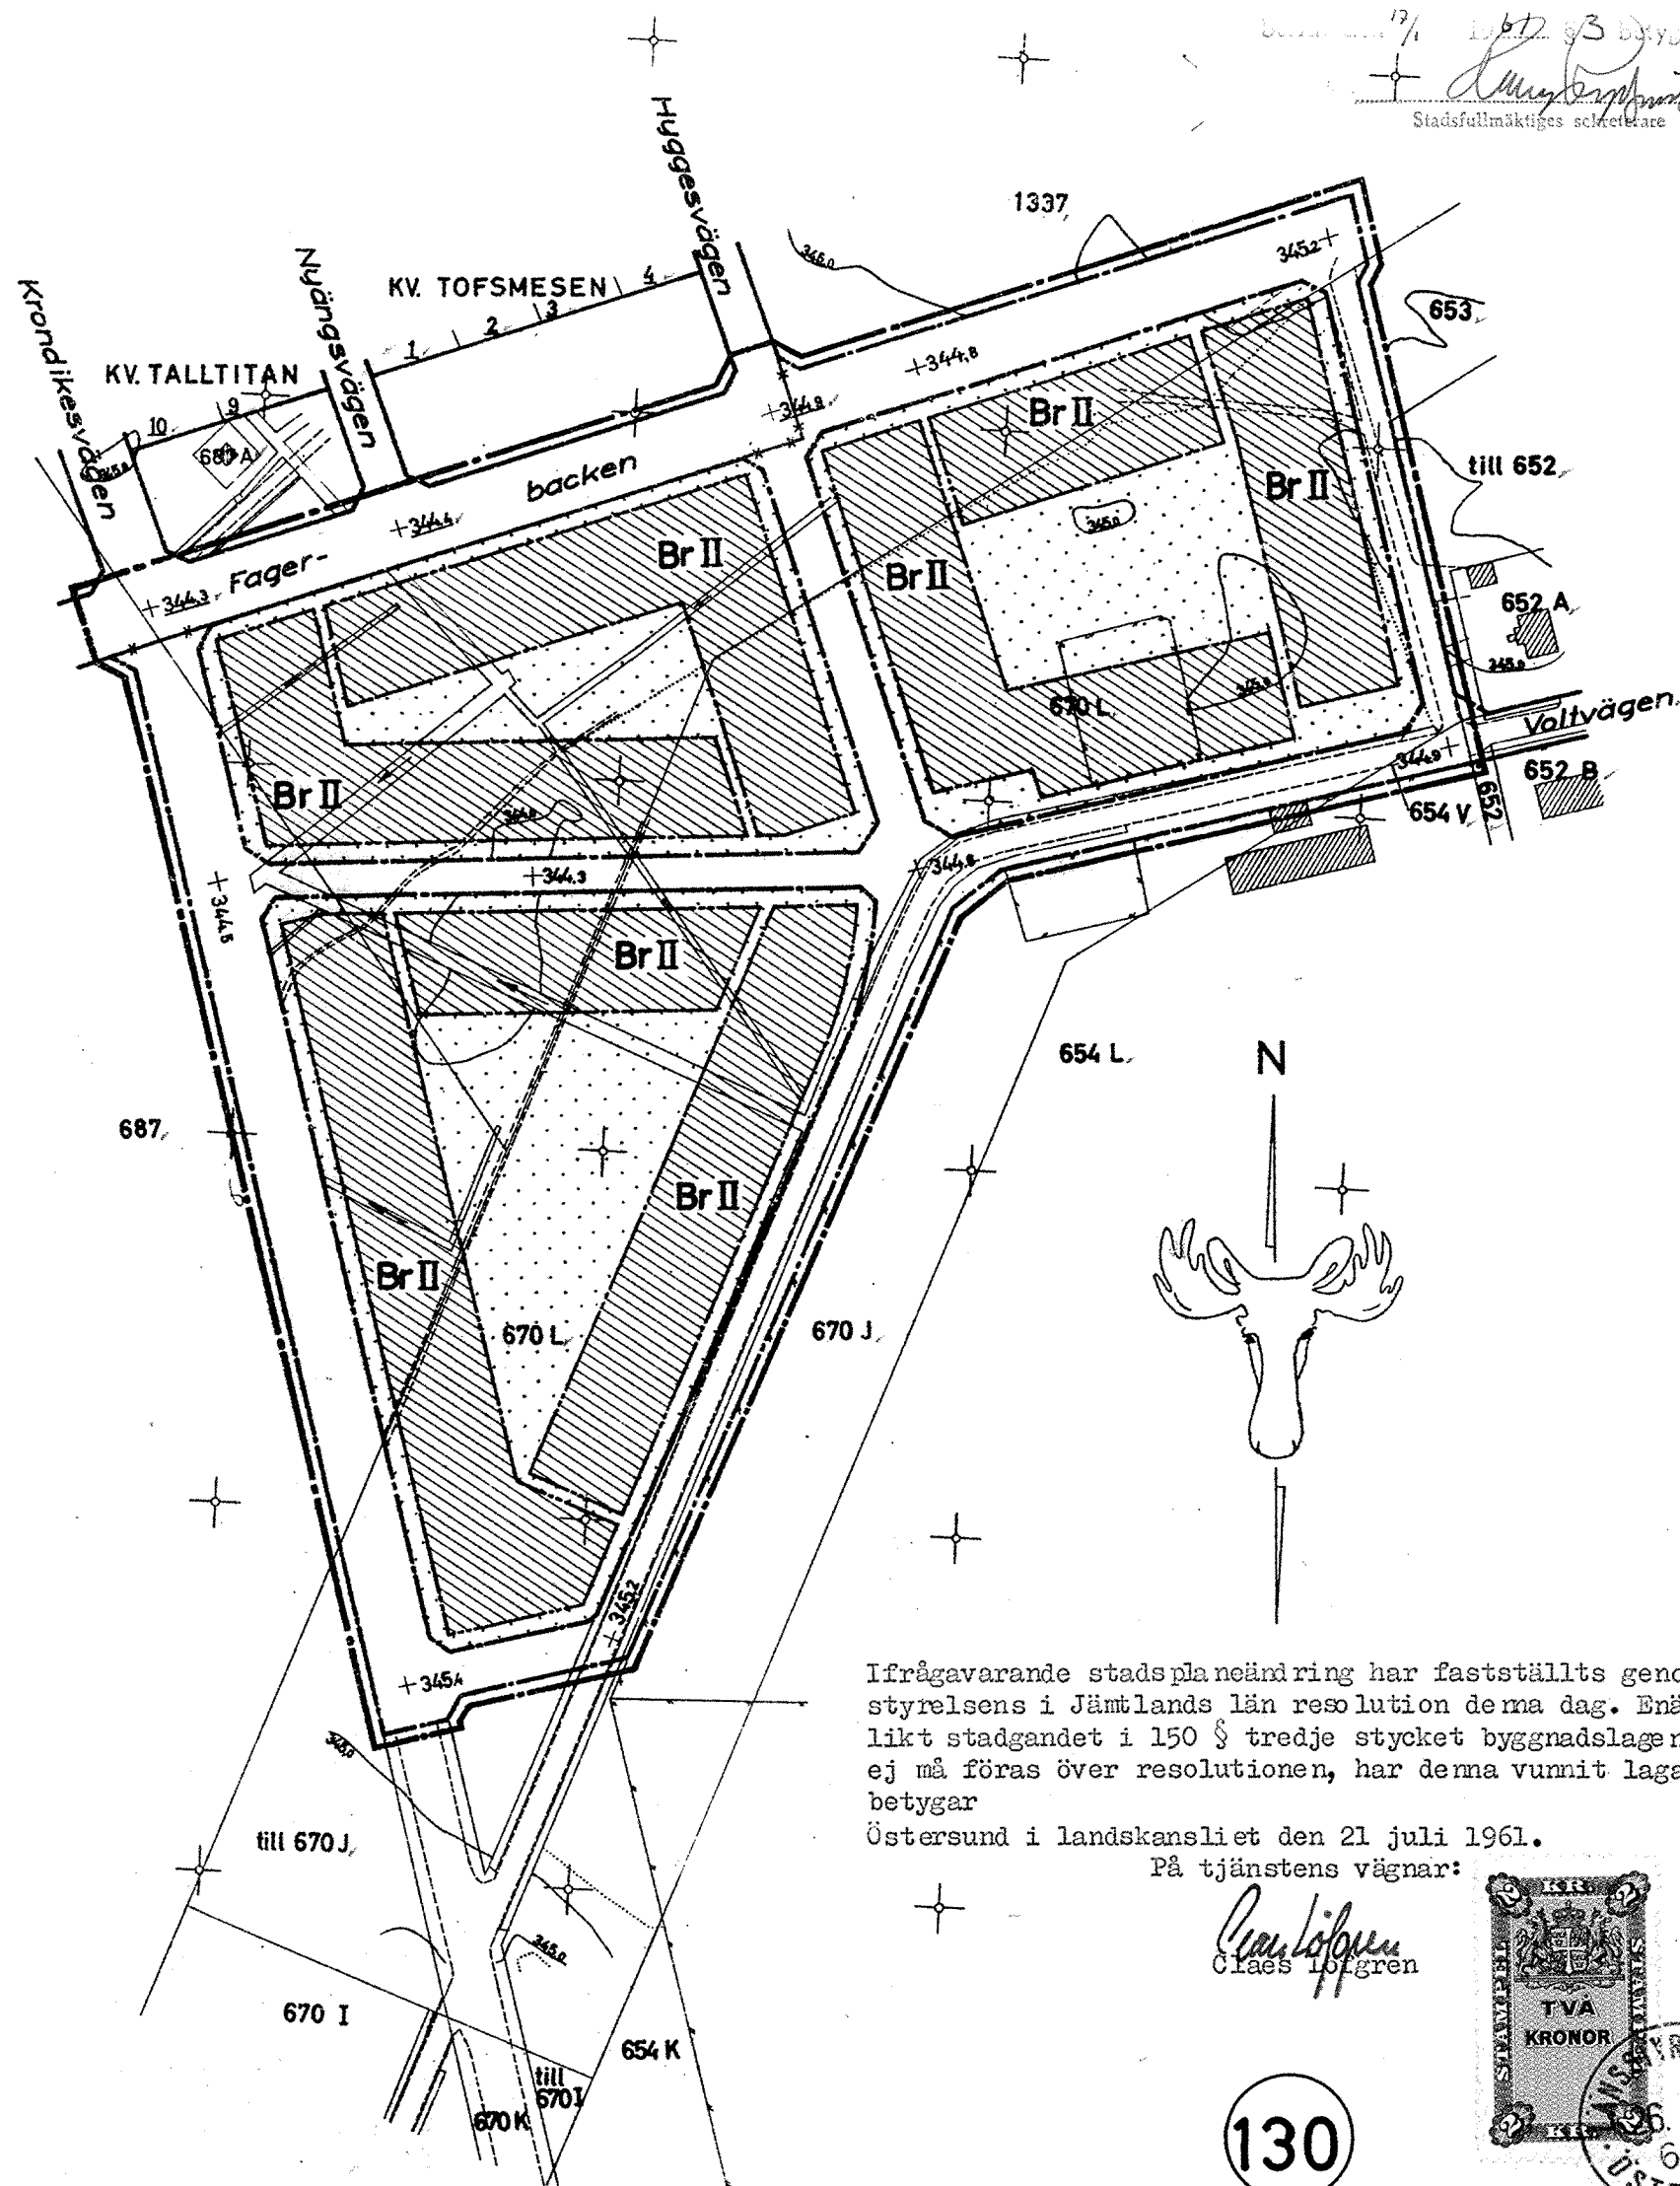

Ifrågavarande stadsplaneändring har fastställts genom länsstyrelsens i Jämtlands län resolution den 21 juli 1961. Enär jämlikt stadgandet i 150 § tredje stycket byggnadslagen klagan ej må föras över resolutionen, har denna vunnit laga kraft; betygar

Östersund i landskansliet den 21 juli 1961.

På tjänstens vägnar:

Claes Löfgren



130