

BETECKNINGAR

Grundkartan

	Fastighetsgränser
	Staket
	Väg med resp utan sidoutrymmen
	Byggnader i allmänhet
	Nivåkurvor
	Slätt
	Rutnätspunkt
	Polygonpunkt
	Avvägd höjd
	Nr å stadsåga

Stadsplanearten

Gränsbeteckningar

	Stadsplanegräns belägen tre (3) meter utanför det område förslaget avser
	Gällande områdes- och bestämmelsegräns avsedd att bibehållas
	Gällande områdes- och bestämmelsegräns avsedd att utgå
	Kvarters- eller annan områdesgräns
	Bestämmelsegräns
	Gränslinjer ej avsedda att fastställas
	Utfartsförbud
	Utfartsförbud med stängelskyldighet

Områdesbeteckningar

Allmän plats

	Gata eller torg
	Park

Byggnadskvarter

	Område för bostadsändamål
	Område för småindustriändamål


Övriga beteckningar

	Mark som icke får bebyggas
	Antal våningar
	Område där markvåning får inredas
	Siktzon
	Mark tillgänglig för underjordiska ledningar
	Gällande gathöjd
	Gällande gathöjd avsedd att utgå
	Gathöjd
	Byggnadshöjd

Grundkartan är upprättad av stadsingenjörskontoret år 1971-1972 genom fotogrammetrisk mätning
Sundsvall 1973-11-30

Ingemar Rösblad
INGEMAR RÖSBLAD
Stadsingenjör

SKALA 1:1000

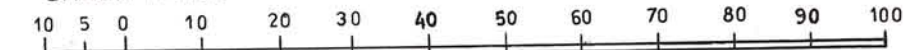

Förslag till ändring av stadsplanen för Sundsvall beträffande kv, ORDNINGEN, och kv. JUNO, södra Skönsberg

Upprättat på stadsbyggnadskontoret 1974-02-18

Lars Rimfors
LARS RIMFORS
Stadsbyggnadschef

Carl-Eskil Wallrudh
CARL-ESKIL WALLRUDH
Planarkitekt

Geza Molnar
GEZA MOLNAR
Plantekniker

Bestyrkes:

Antages: Förslaget antaget av kommunfullmäktige i Sundsvall kommun 1974-09-16, nr 312, betygat tjänsten;

Sten Zackari
STEN ZACKARI
Sekreterare

Fastställles:

Kopians likhet med originalen bekrägas.
Stockholm den 20.2.1975

G Lundberg
G Lundberg

1974-12-09 fastställde länsstyrelsen i Västernorrlands län denna stadsplan. Beslutet har enligt 150 § tredje stycket byggnadslagen vunnit laga kraft.
Härnösand 1974-12-11
G Andersson-Wass