

FÖRSLAG TILL ÄNDRING AV STADSPLANEN FÖR KV. YMER m.m. I TROLLHÄTTAN

UPPGJORT AV STADSARKITEKTKONTORET
1 JULI 1985

LEIF AHLBOM
LEIF AHLBOM
STADSARKITEKT

GRUNDKARTAN UTGÖR AJOURFÖRT UTDRAG UR
STADNINGENJÖRSKONTORETS PRIMÄRKARTVERK
UPPRÄTTAT GENOM FLYGFOTOGRAFERING ÅR 1976
MÄTKLASS II
KOORDINATSYSTEM
I PLAN: TROLLHÄTTANS LOKALA SYSTEM
I HÖJD: RIKETS HÖJDSYSTEM
GRUNDKARTEBETECKNINGAR HÄNFÖR SIG TILL
STATENS LANTMÄTERIVERKS ANVISNINGAR 1976-09-30
FASTIGHETSREDOVISNING 1985-08-27

LENNART JOHANSSON
LENNART JOHANSSON
STADNINGENJÖR

VIKTIGARE GRUNDKARTEBETECKNINGAR:

—	FASTIGHETSGRÄNS
---	KVARTERSGRÄNS ELLER ANNAN OMRÅDESGRÄNS ENLIGT GÄLLANDE DETALJPLAN
	BONINGSHUS RESP. UTHUS KARTERAT EFTER HUSLIVET
	STAKET RESP. HÄCK
	MUR RESP. STÖDMUR
	VÄG
	POLYGONPUNKT
	RUTNÄTSPUNKT
	FASTSTÄLLD HÖJD PÅ GATA

STADSPLANE BETECKNINGAR:

---	GRÄNS BELÄGEN 3 M. UTANFÖR DET OMRÅDE SOM BERÖRES AV FÖRSLAGET
---	GÄLLANDE OMRÅDESGRÄNS AVSEDD ATT BEHÅLLAS
---	GÄLLANDE BESTÄMMELSEGRÄNS AVSEDD ATT BEHÅLLAS
-*-	GÄLLANDE BESTÄMMELSEGRÄNS AVSEDD ATT UTGÅ
---	BESTÄMMELSEGRÄNS

OMRÅDEN ALLMÄN PLATS



	GATA ELLER TORG
--	-----------------

BYGGNADSKVARTER

	BOSTÄDER SAMT I VISSA FALL HANDEL M.M.
--	--

ÖVRIGT

	MARK SOM INTE FÅR BEBYGGAS
	MARK FÖR BYGGNAD UNDER MARKPLANET
	GÄLLANDE GATUHÖJD
	SAMMANBYGGDA HUS
	ANTAL VÅNINGAR
	FÖRBUD MOT VINDSINREDNING
	BYGGNADSHÖJD RÄKNAD FRÅN GRUNDKARTANS NOLLPLAN

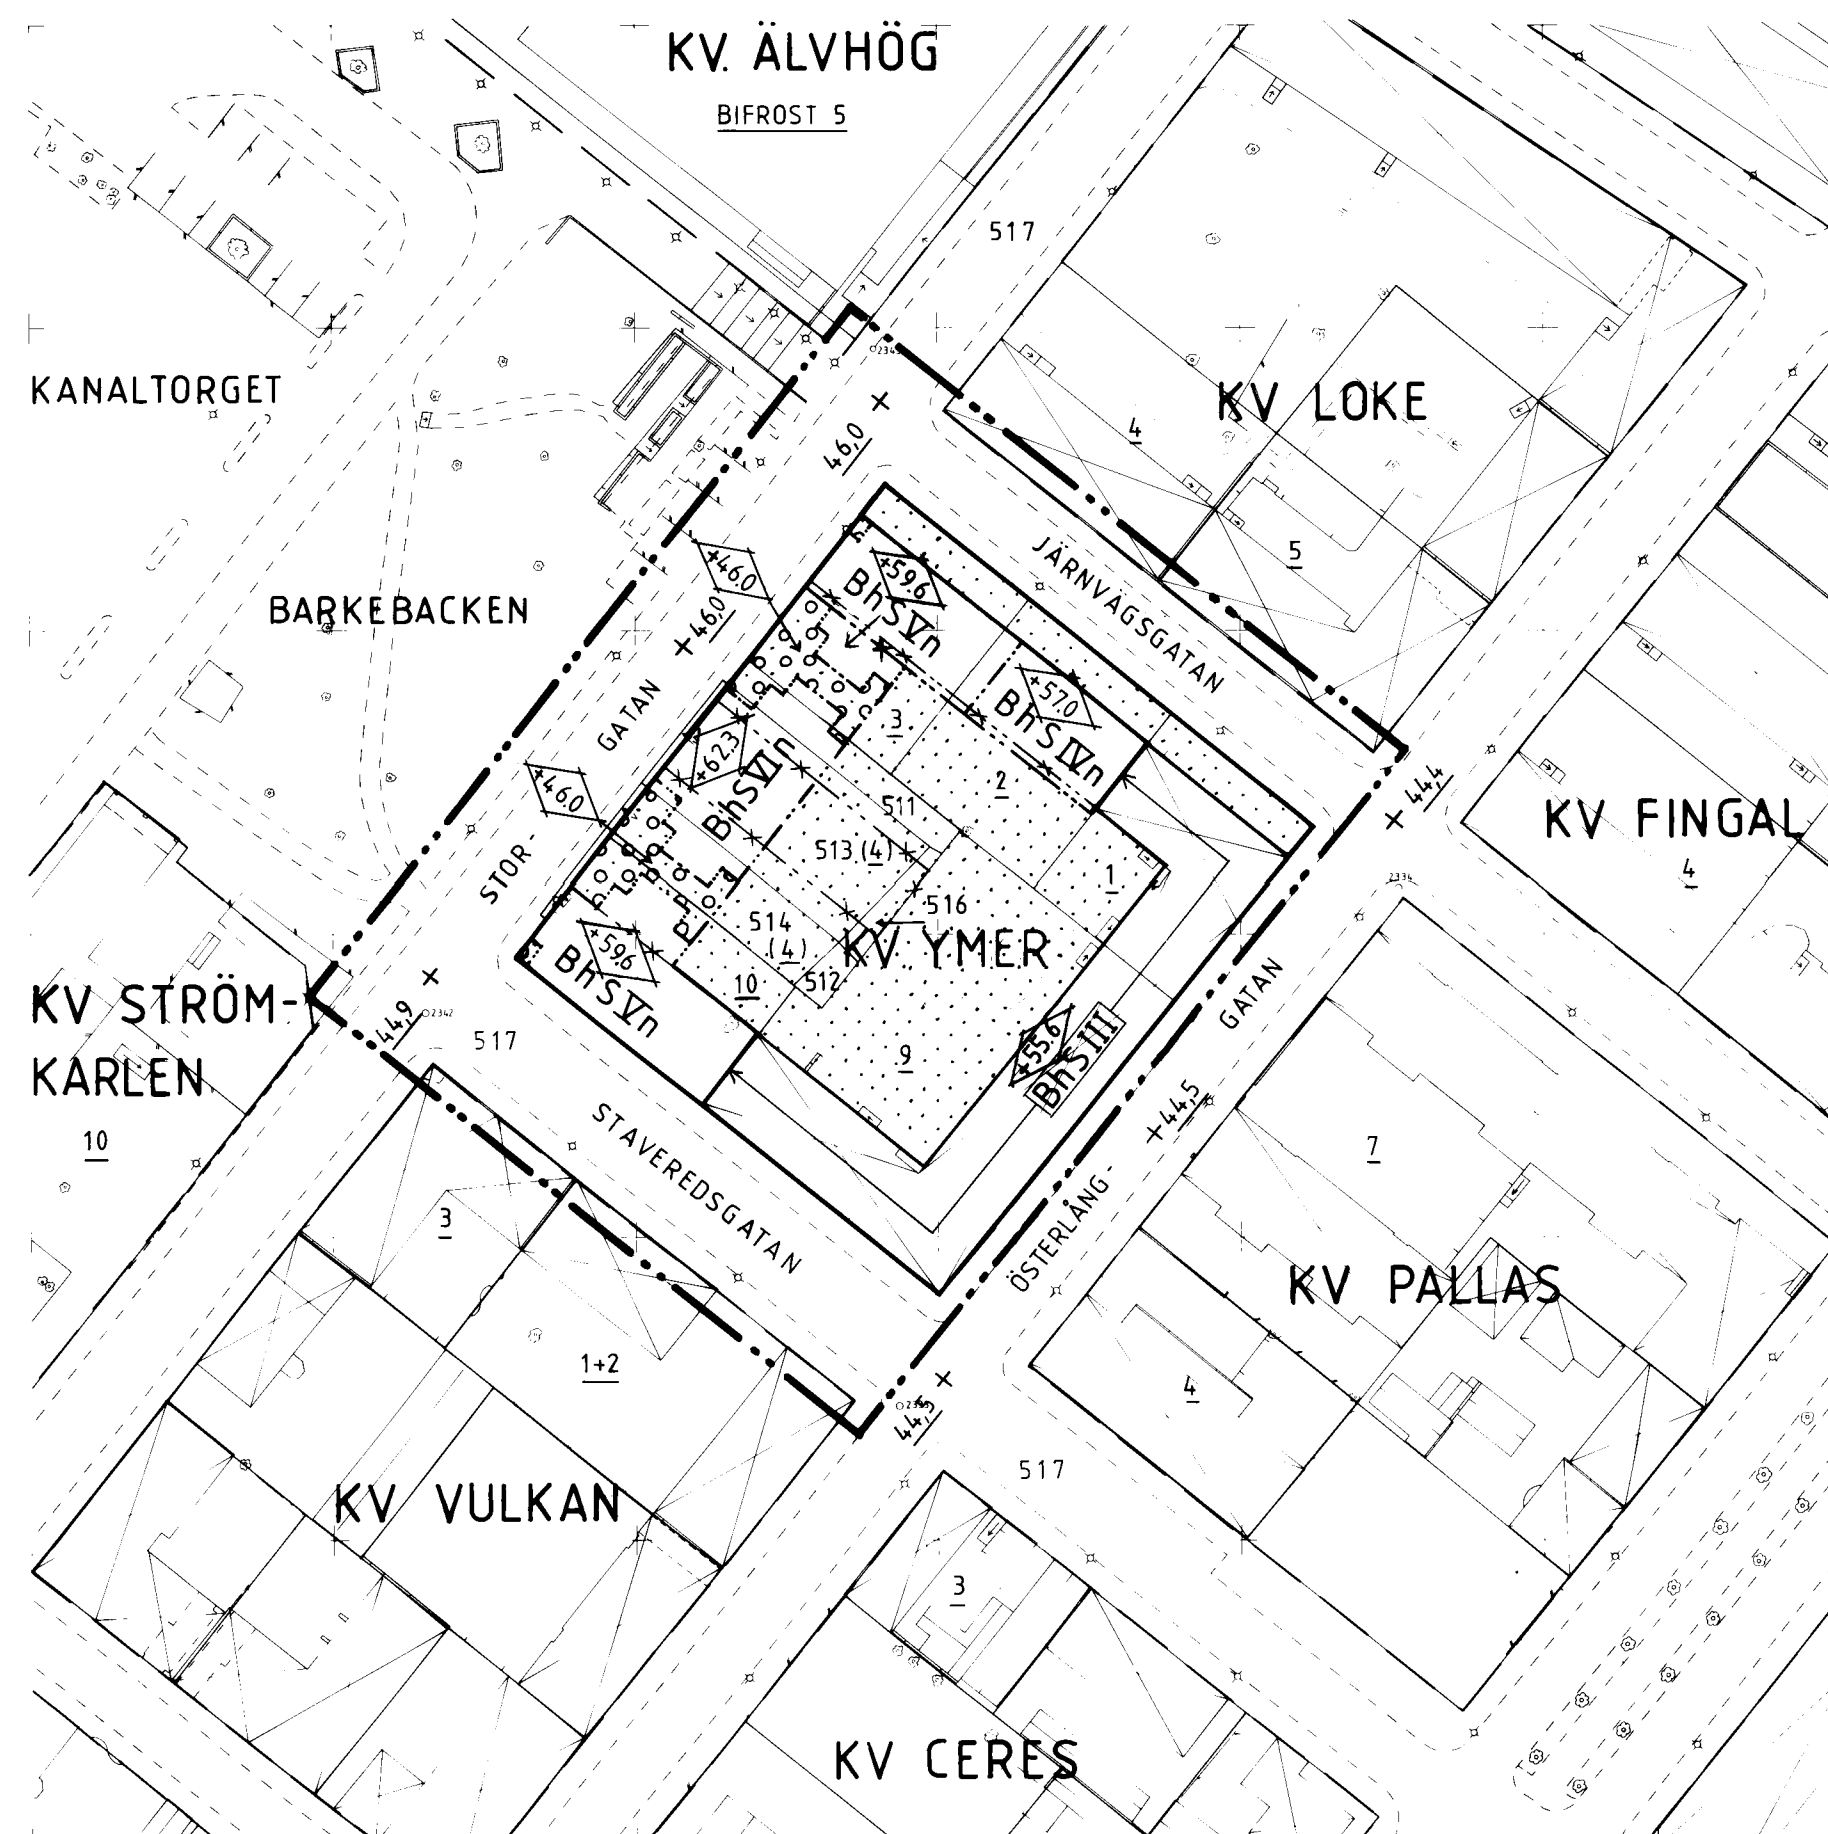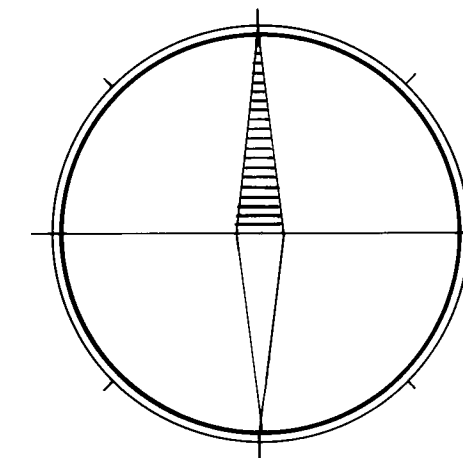

TILLHÖR KOMMUNFULLMÄKTIGES BESLUT
§ 152 AV DEN 24 MARS 1986;
BETYGAR

INGVAR JOHANSSON
INGVAR JOHANSSON
KOMMUNFULLMÄKTIGES ORDF

GENOM LAGAKRAFTVUNNET BESLUT DEN
23 JULI 1986 HAR LÄNSSTYRELSEN FASTSTÄLLT
DETTA FÖRSLAG
BOH TIVESTEN
BOH TIVESTEN

