


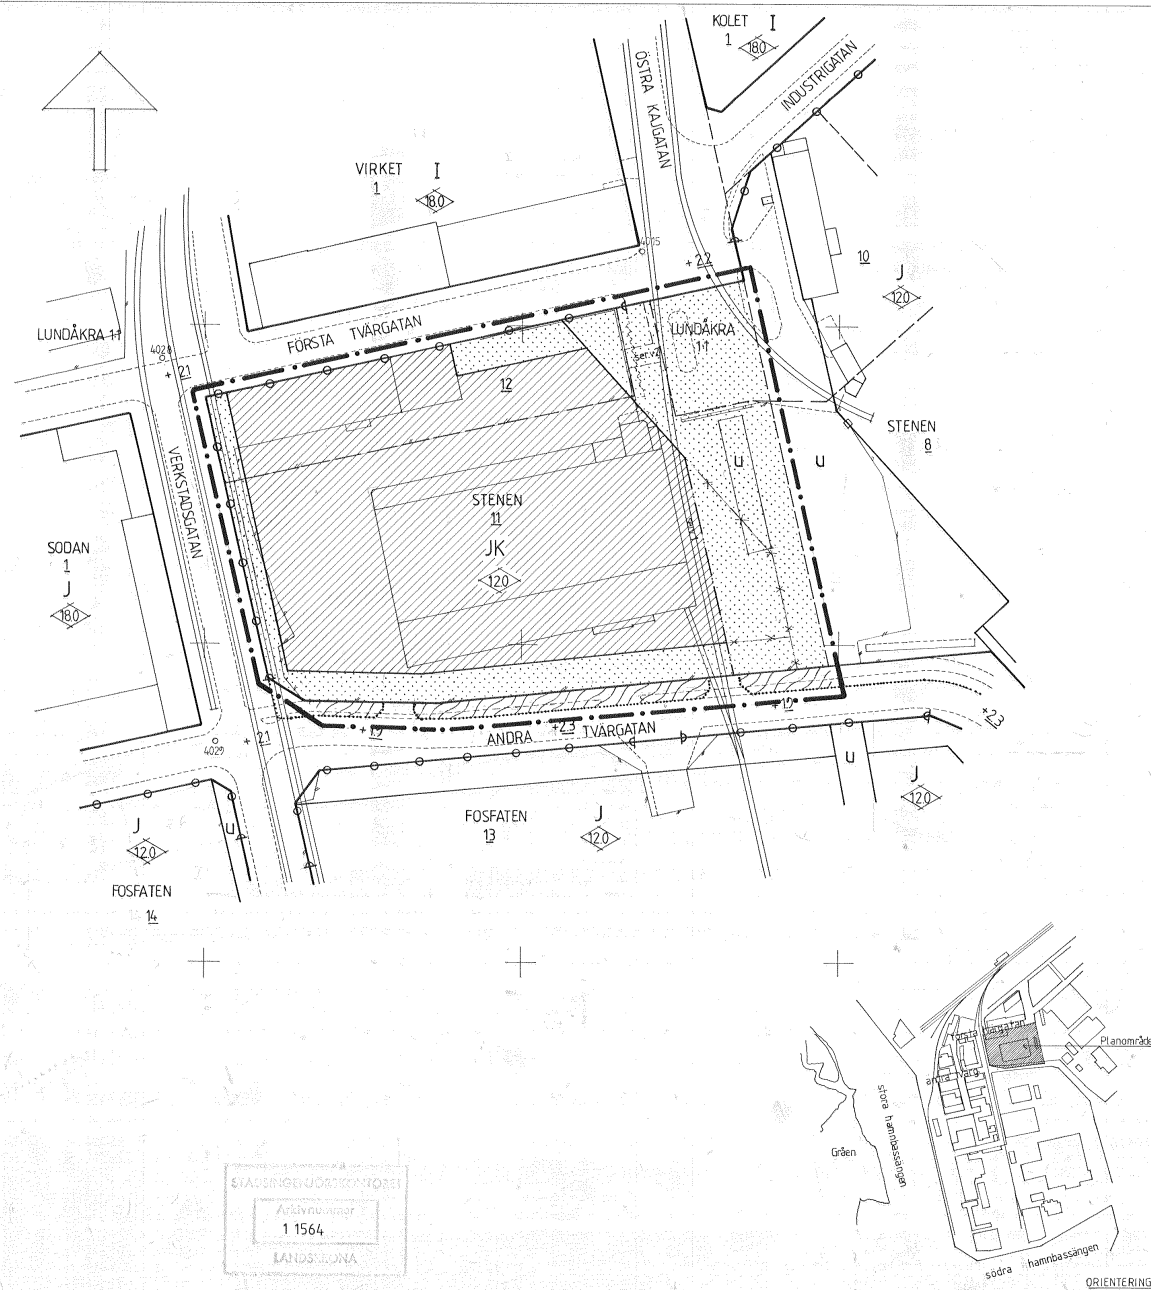

BETECKNINGAR

- FASTIGHETSGRÄNS
- 11 REGISTERBETECKNING FÖR FASTIGHET
- BYGGNAD
- STAKET
- STENMUR
- JÄRNVAGSSPÅR
- + RUTNÄTSPUNKT
- SERVITUTSOMRÅDE
- DETALJPLANEGRÄNS BELÄGEN 3 METER UTANFÖR PLANOMRÅDET
- OMRADESGRÄNS
- BESTÄMMELSEGRÄNS
- " AVSEDD ATT UTGÅ
- FÖRESLAGEN BESTÄMMELSEGRÄNS
- UTFARTSFÖRBUD
- PARKGRÄNS, ANTAGES EJ
- ▨ PARK
- JK INDUSTRI OCH KONTOR
- ▨ MARK SOM INTE FÅR BEBYGGAS
- u LEDNINGSOMRÅDE
- 120 BYGGNADSHÖJD

DETALJPLAN FÖR DEL AV KVARTERET STENEN I LANDSKRONA

UPPRÄTTAD PÅ STADSBYGGNADSKONTORET
LANDSKRONA DEN 20 JANUARI 1992

Lars Kvist
PLANCHEF

Doris Drivmo
KARTINGENJÖR

GRUNDKARTANS RIKTIGHET BESTYRKES

Eva Åkesson
LANTMÄTARE

GRUNDKARTAN UPPGJORD VID
STADSBYGGNADSKONTORET LANDSKRONA

ANTAGEN AV BN 10 MARS 1992 § 40
LAGA KRAFT 8 APRIL 1992
GENOMFÖRANDETID SLUTAR 31 DECEMBER 2002

■ SAMRÅDSHANDLING
■ ANTAGANDEHANDLING

10 0 50 100 METER
SKALA 1:1000

ORIENTERINGSKARTA