


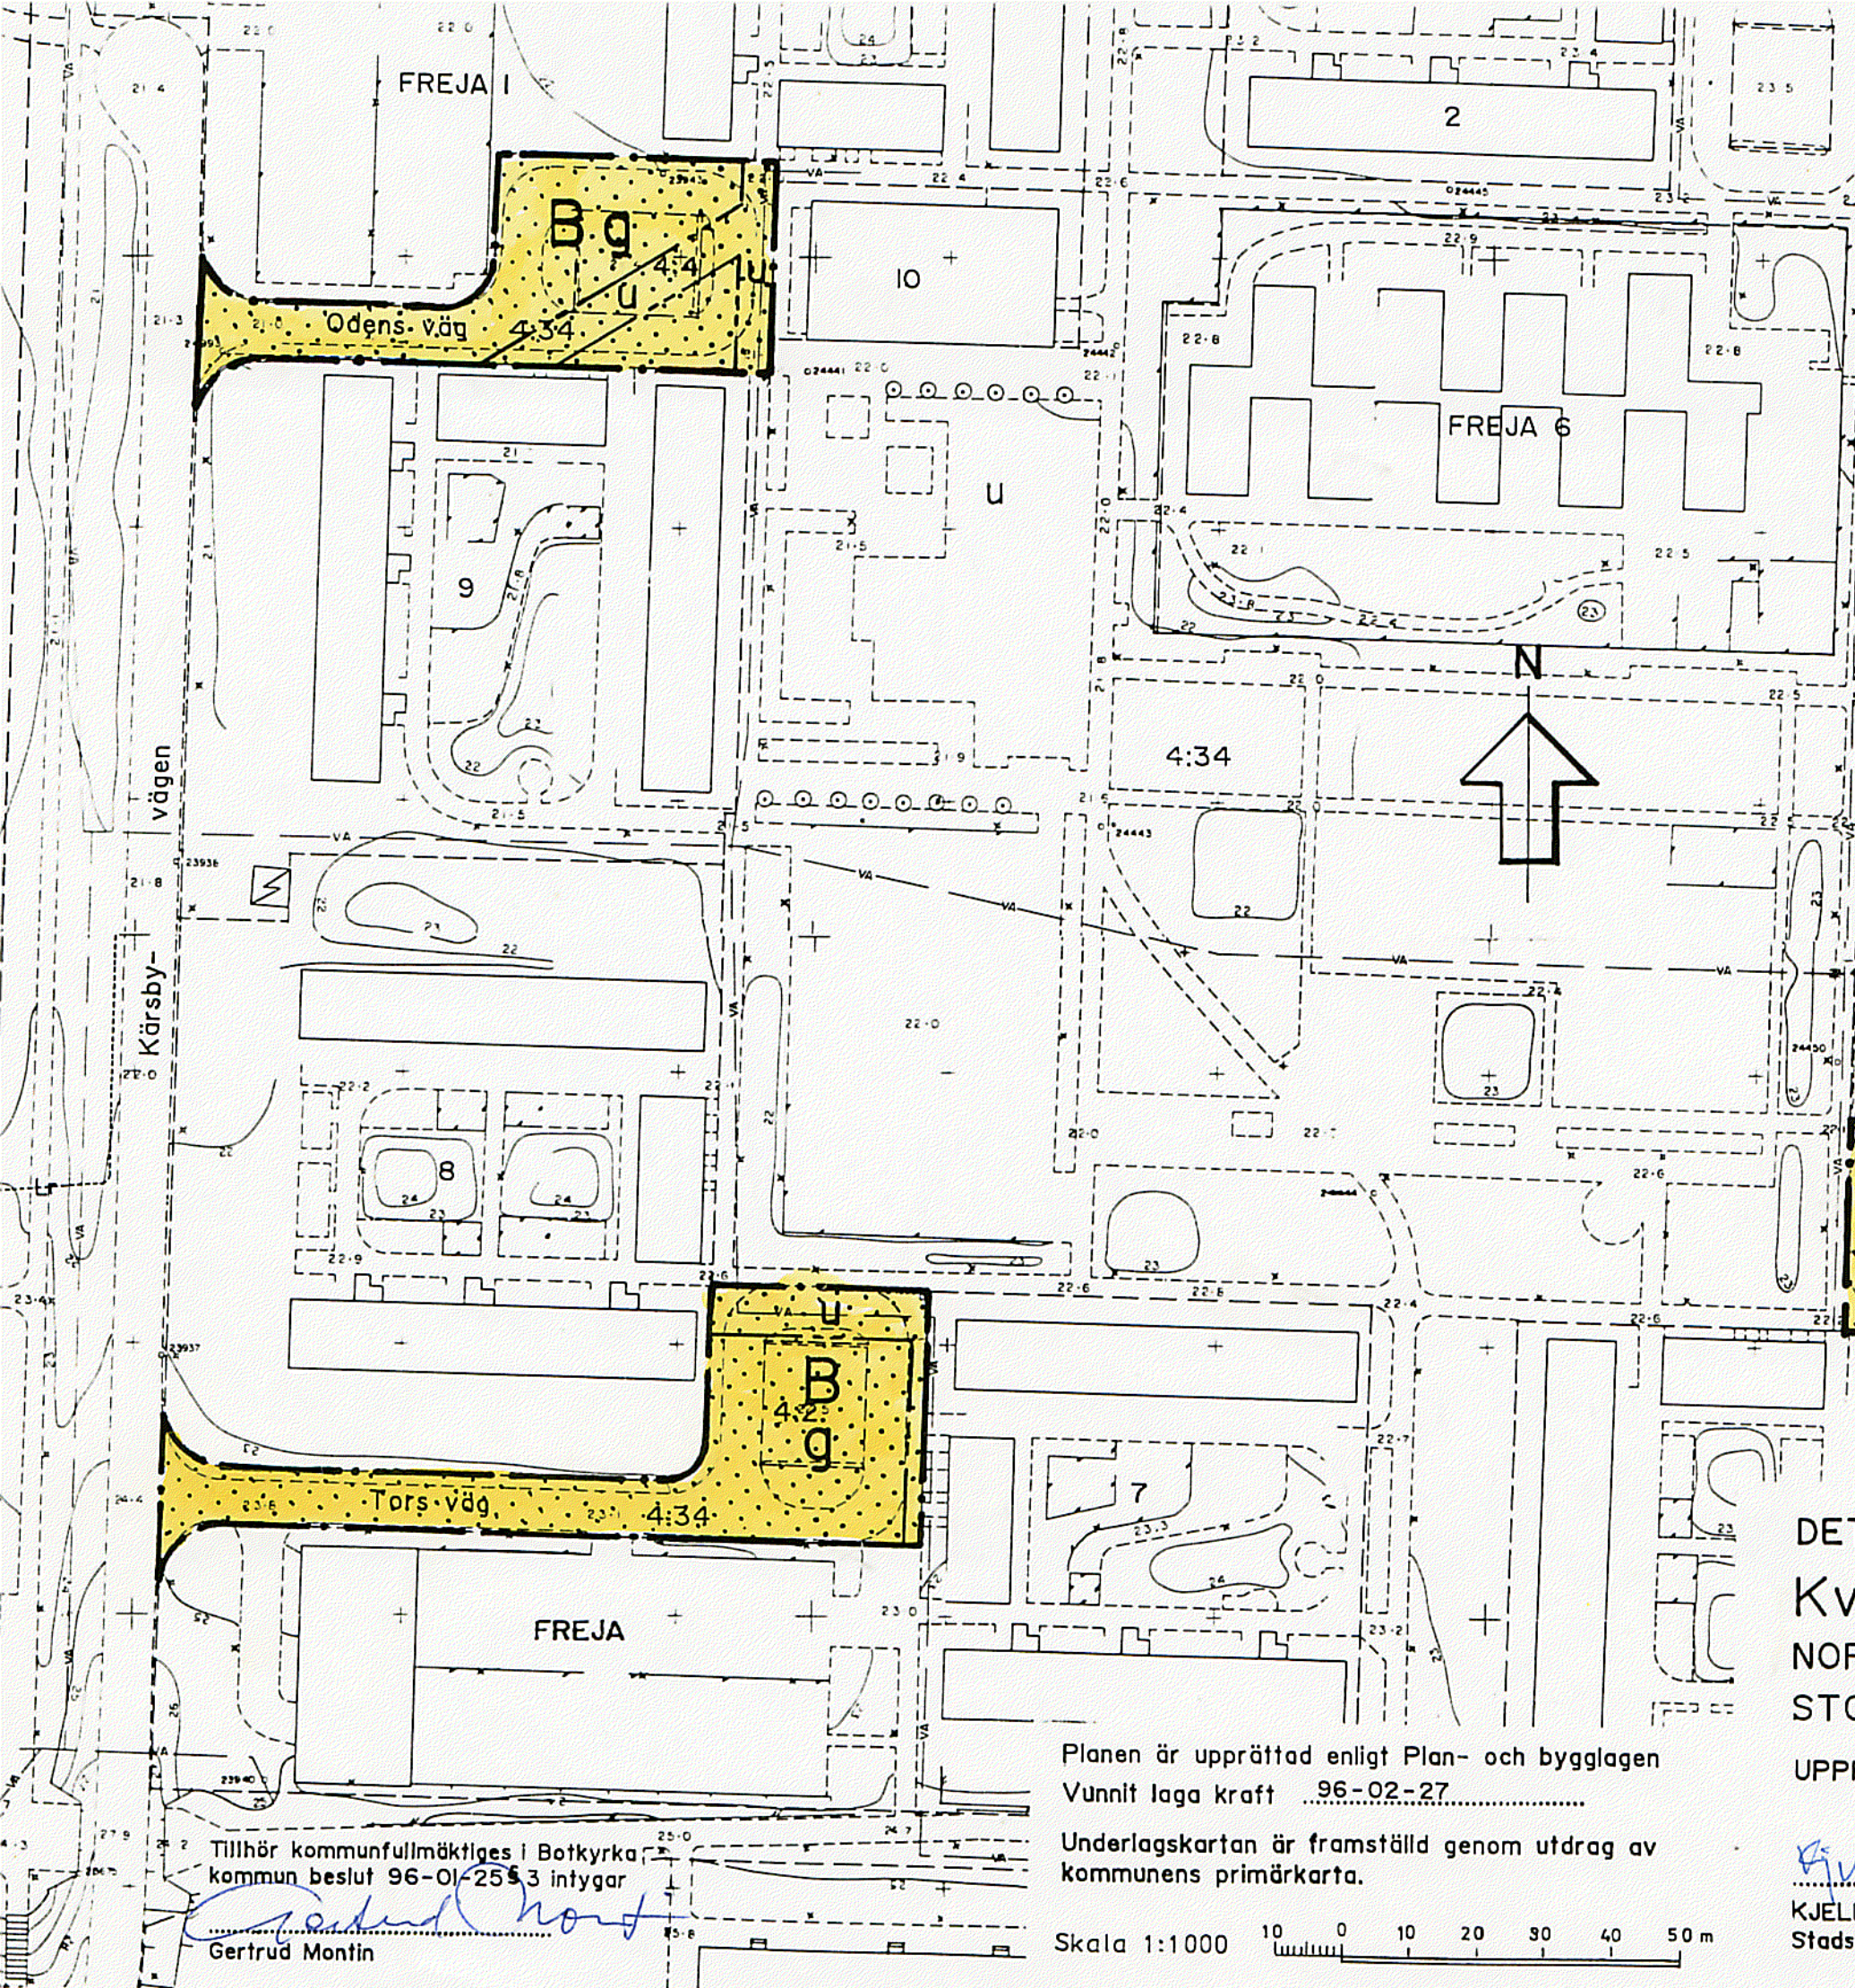

PLANBESTÄMMELSER

Följande gäller inom områden med nedanstående beteckningar.
Endast angiven användning och utformning är tillåten.

GRÄNSBETECKNINGAR

- • — Gräns för planområdet
- - - - - Egenskapsgräns

ANVÄNDNING AV MARK

Kvartersmark

- B** Bostäder

BEGRÄNSNING AV MARKENS BEBYGGANDE

- Marken får inte bebyggas
- U** Marken skall vara tillgänglig för allmänna underjordiska ledningar
- g** Marken skall vara tillgänglig för gemensamhetsanläggning

ADMINISTRATIVA BESTÄMMELSER

Genomförandetiden slutar 2007-12-31

DETALJPLAN FÖR DELAR AV Kv. FREJA NORSBORG, BOTKYRKA KOMMUN, STOCKHOLMS LÄN

UPPRÄTTAD AV TEKNISKA FÖRVALTNINGEN 1995-08-31

Kjell Bagstevold
KJELL BAGSTEVOLD
Stadsarkitekt

Inge Almqvist
INGE ALMQVIST
Planarkitekt

Planen är upprättad enligt Plan- och bygglagen
Vunnit laga kraft 96-02-27

Underlagskartan är framställd genom utdrag av
kommunens primärkarta.

Skala 1:1000

Tillhör kommunfullmäktiges i Botkyrka
kommun beslut 96-01-25 § 3 intygar
Gertrud Montin

53-20