


PLANBESTÄMMELSER

Följande gäller inom områden med nedanstående beteckningar. Där beteckning saknas gäller bestämmelsen inom hela planområdet. Endast angiven användning och utformning är tillåten.

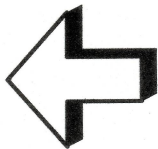

GRÄNSBETECKNINGAR

- Linje ritad 3 meter utanför planområdets gräns
- Användningsgräns
- Användningsgräns från vilken mindre avvikelser i vissa fall får göras
- Egenskapsgräns

ANVÄNDNING AV ALLMÄN PLATS

- GATA Lokaltrafik
- GC-VÄG Gång- och cykelväg

ANVÄNDNING AV KVARTERSMARK

- Småindustriändamål av sådan beskaffenhet som inte är störande för de kringboende.
- Marken skall vara tillgänglig för allmänna underjordiska ledningar

BEGRENSNING AV MARKENS BEBYGGANDE

- Marken får inte bebyggas
- Skyddsplantering. Befintliga träd och buskar skall bibehållas.

MARKENS ANORDNANDE

- Föreskriven höjd över nollplanet
- Stängsel skall finnas

PLACERING, UTFORMNING, UTFÖRANDE

- Byggnadshöjd
- Största taklutning i grader

- BULLER Verksamheten skall bedrivas så att buller vid fastighetsgräns inte överskrider Naturvårdsverkets riktlinjer för externt industribuller.

Detailplan för


DEL AV ÅSTORP 113:28

Åstorps samhälle och kommun, Skåne län

Upprättat 2001-08-02 Reviderad 2001-08-20 Reviderad 2001-09-10

Johan Mogensen
stadsarkitekt

Kerstin Andersson
handläggare

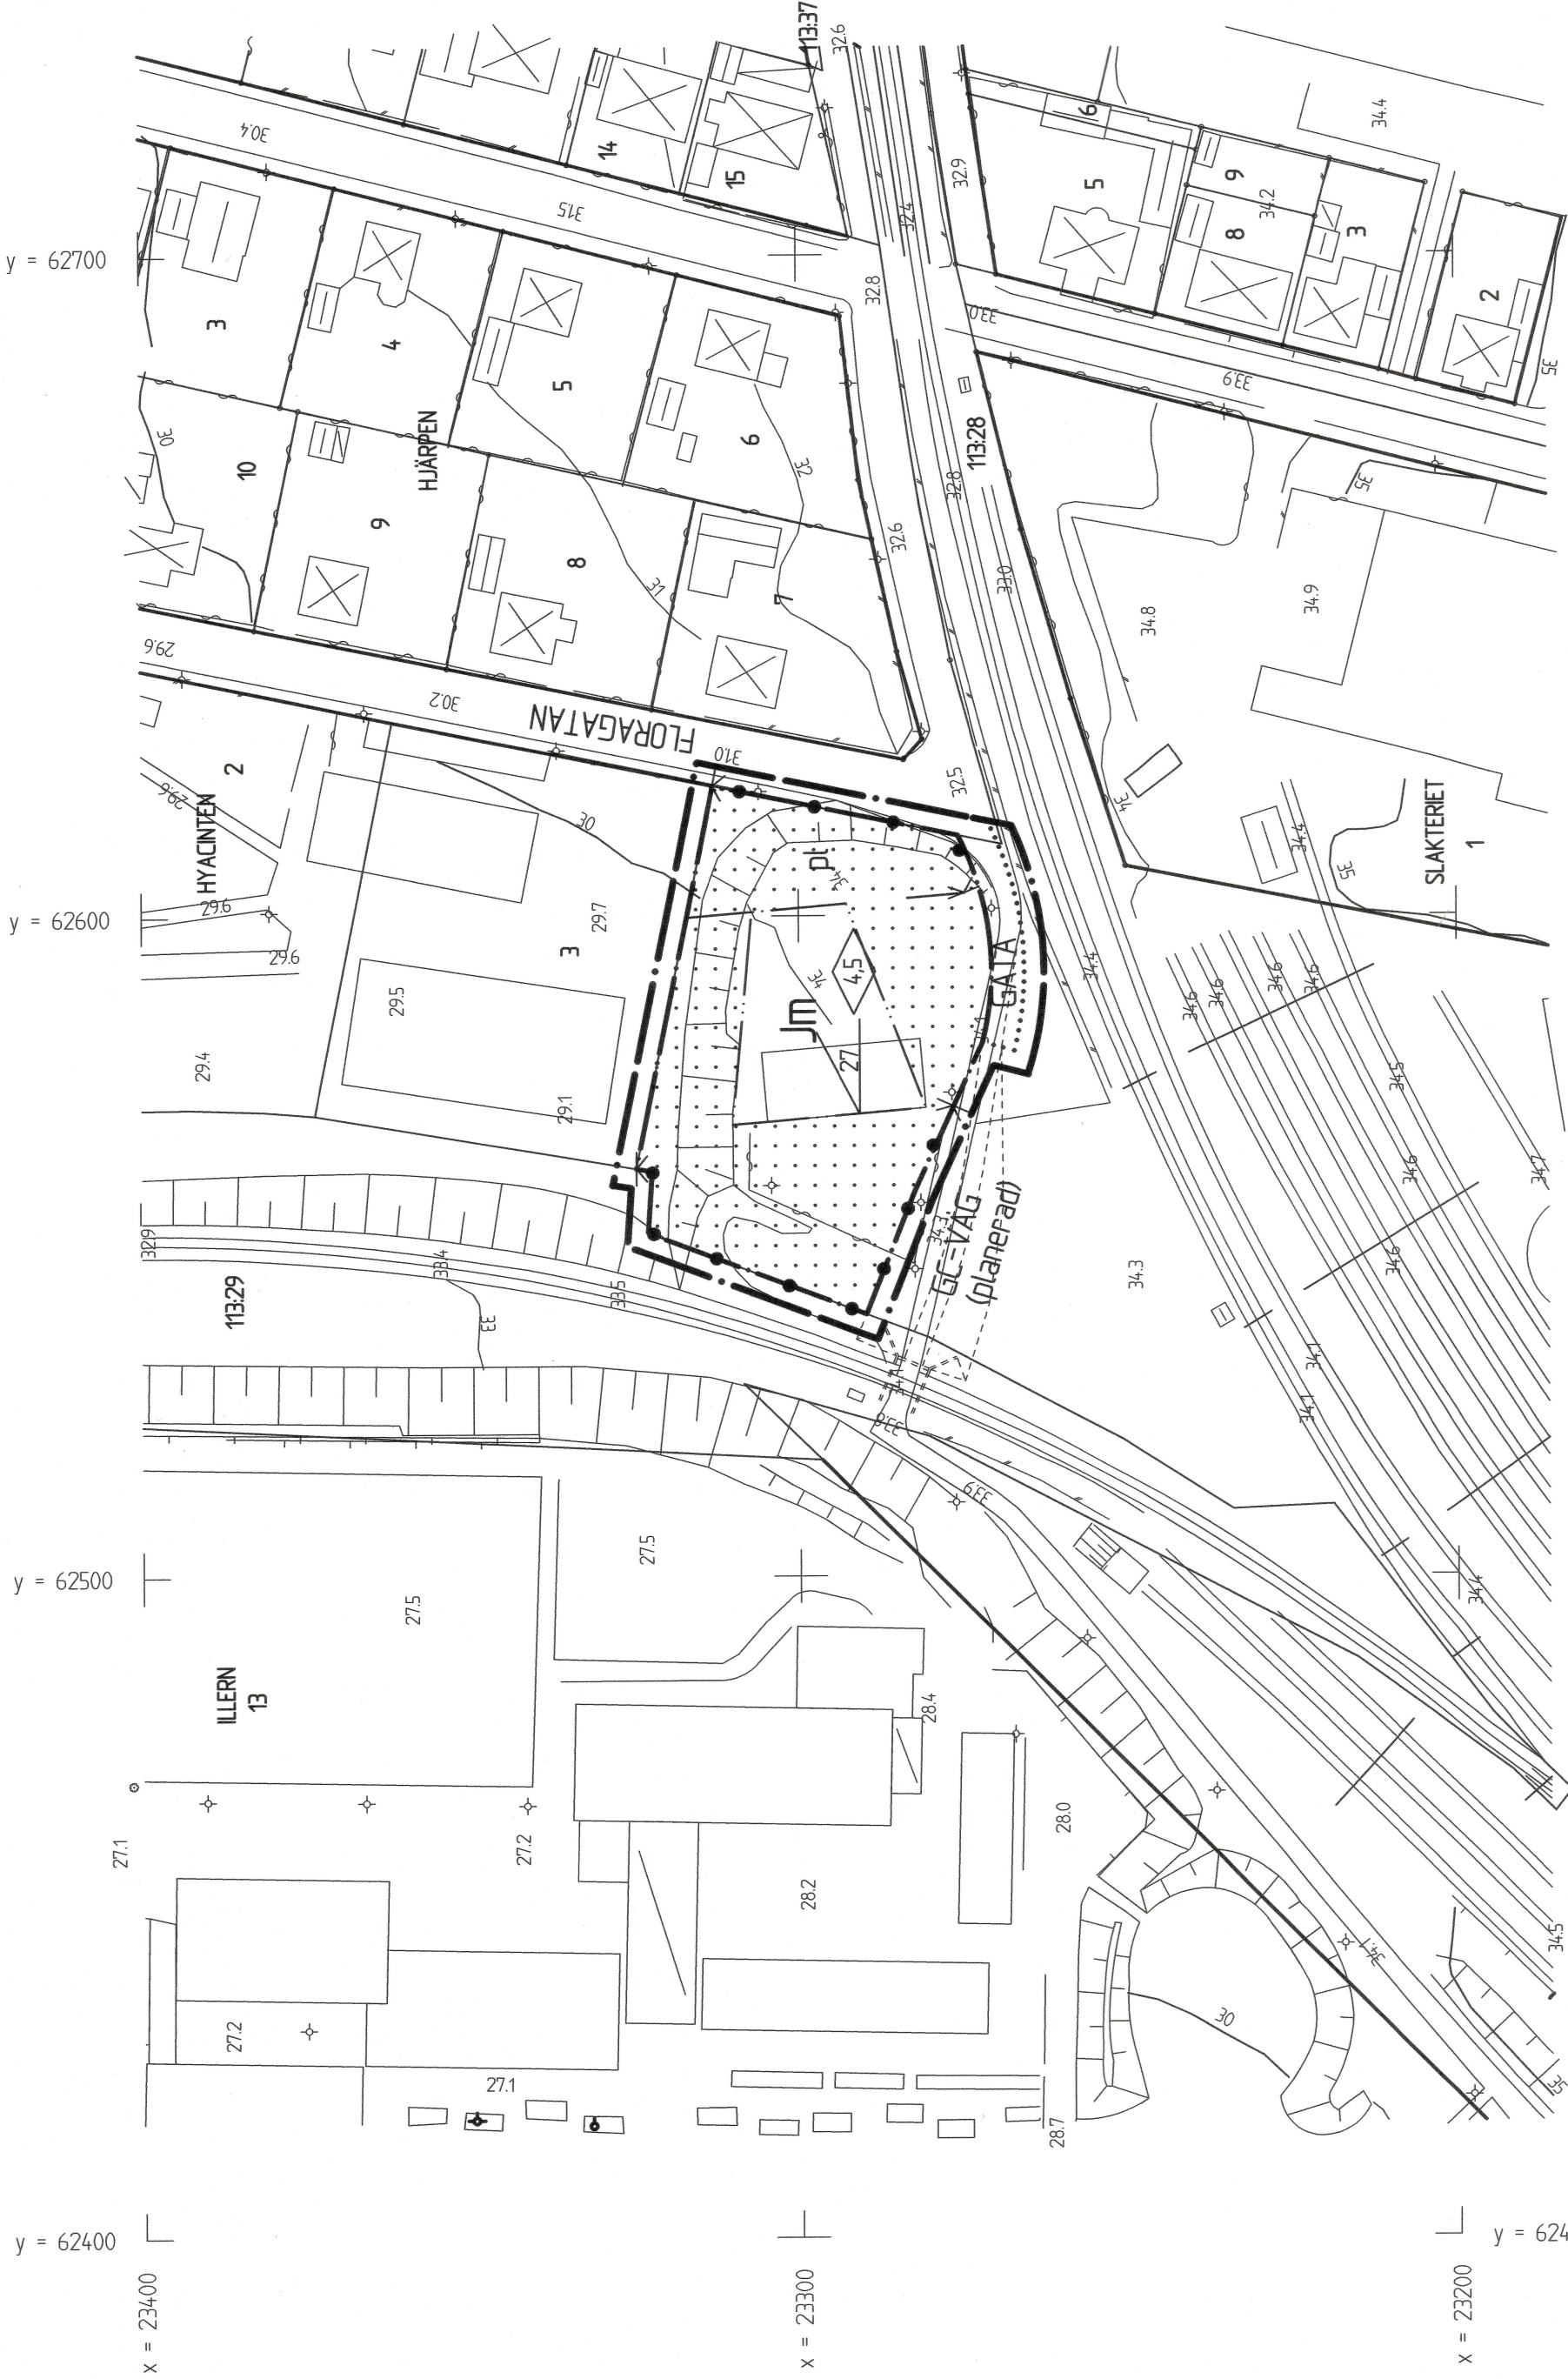

ADMINISTRATIVA BESTÄMMELSER

Genomförandetiden slutar 10 år efter det att planen vunnit laga kraft dvs. 2011-10-26

DETAILPLAN

GODKÄND AV BN	2001-08-20 § 73
ANTAGEN AV BN	2001-08-20
LAGAKRAFT	2001-10-26

ILLUSTRATIONER

- Illustrationslinje
- +0000 Gatu höjd

GRUNDKARTANS BETECKNINGAR

- Fastighetsgräns
- Fastighetsbeteckning
- Byggnader, takens begränsningslinjer redovisade
- Slaket
- Häck
- Stödmur
- Stenmur
- Slätt
- Väg
- Gata
- Kantsten
- Järnvägsspår
- Nivåkurvor
- Avvägd höjd
- Ruhälspunkt

SKALA 1:1000

