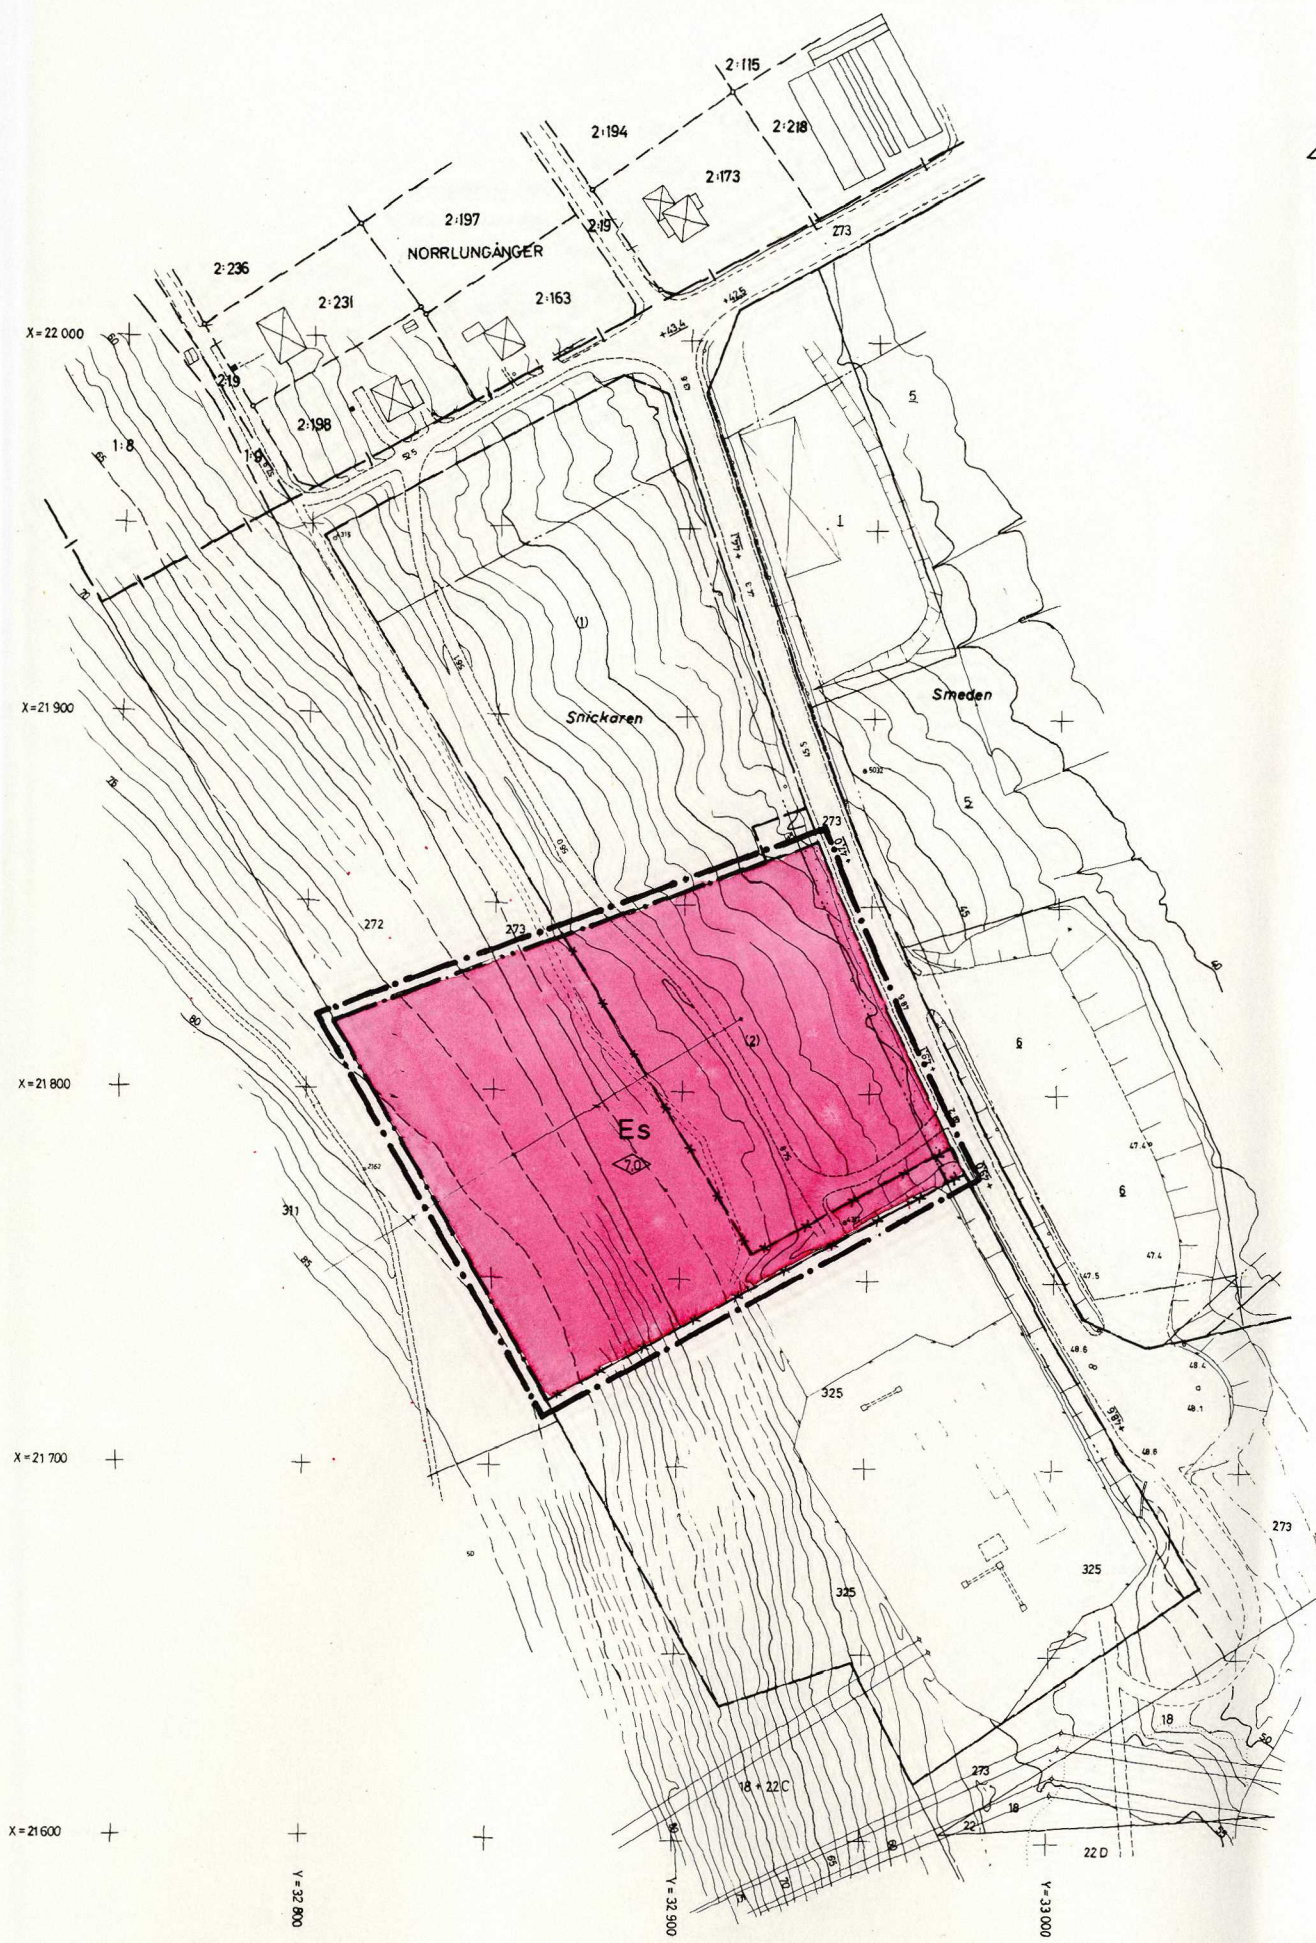


- BETECKNINGAR**
- GRUNDKARTA**
- REGISTEROMRÅDESGRÄNS
 - FASTIGHETSGRÄNS
 - GÄLLANDE KVARTERS- ELLER ANNAN OMRÅDESGRÄNS
 - GÄLLANDE BESTÄMMELESGRÄNS
 - BYGGNAD I ALLMÄNHET
 - BYGGNAD KARTERAD EFTER TAKKONTUREN
 - STAKET
 - HÖJSPÄNNINGSLEDNING
 - VÄG
 - SLÄNT
 - FASTSTÄLLD HÖJD PÅ GATA ELLER VÄG
 - AVVÄGD HÖJD
 - HÖJDKURVOR
 - POLYGONPUNKT
 - Smeden KVARTERSNAMN
 - 3 NUMMER PÅ RÄTTSLIGEN BESTÅENDE TOMT
 - (3) NUMMER PÅ ADMINISTRATIVT BILDAD TOMT
 - 311 NUMMER PÅ STADSÄGA ELLER STADSÄGDOMRÅDE
 - 2:115 REGISTERNUMMER FÖR FASTIGHET

- STADSPLANEKARTA**
- A. GRÄNSBETECKNINGAR**
- GRÄNSLINJE BELÄGEN 3 METER UTANFÖR PLANOMRÅDETS VERKLIGA GRÄNS
 - GÄLLANDE OMRÅDESGRÄNS AVSEDD ATT UTGÅ
 - KVARTERS- ELLER ANNAN OMRÅDESGRÄNS
 - BESTÄMMELESGRÄNS
- B. OMRÅDESBETECKNINGAR**
- SPECIALOMRÅDE
- SÄKERHETSOMRÅDE
- Es** TRANSFORMATSTATION
- C. ÖVRIGA BETECKNINGAR**
- MARK SOM ICKE FÅR BEBYGGAS
 - BYGGNADSHÖJD

Tillhör byggnadsnämndens i Örnsköldsviks kommun beslut den 30/10 1973 § 1475 betygas.

I tjänsten:
Birgit Sjögren

Den 17/12 1973 § 610 blev detta förslag till stadsplan antaget av kommunfullmäktige i Örnsköldsviks kommun, betygas.

I tjänsten:
Ingemar Bodin

1974-02-22 fastställde länsstyrelsen i Västerbottens län denna stadsplan. Beslutet har enligt 150 § tredje stycket byggnadslagen vunnit laga kraft. Härnösand 1974-02-26. Leif Höglund

GRUNDKARTA UPPRÄTTAD I FEBRUARI 1973 AV STADSINGENJÖR TAGE JONES OCH MÄTNINGSINGENJÖR ARNE SANDGREN


KV SNICKAREN
ÖRNSKÖLDVIKS FÖRSAMLING
ÖRNSKÖLDVIKS KOMMUN

FÖRSLAG TILL ÄNDRAD STADSPLAN
STADSPLANEKARTA SKALA 1:1000

SJÄLEVAD 1973-05-08

ERIK GLUD
STADSPLANECHEF

NILS JOHANSSON
STADSPLANEKONSTNÄR

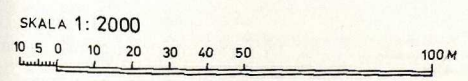

Kopians likhet med originalet bestyrkes
Margareta Westman

ÖRNSKÖLDVIK 74.02.22