

III 91-9-57

STADSPLANEKONTORET
HALMSTAD
STADSPL. No. 327/2

FÖRSLAG TILL ÄNDRING
AV STADSPLANEN FÖR
DEL AV KV. GRÖNLANDET
I HALMSTAD
UPPGJORT I FEBRUARI 1957
STADSPLANEKARTA

Halmstad den 5 februari 1957

Loejer Paulson
stadsplanearkitekt

Tillhör BYGGNADSNÄMNDENS beslut av den 19 mars 1957
30

Ex officio:
Svanke Paulson

Beteckningar:

A. Gränsbeteckningar:

- Linje belägen 3 meter utanför det område som förslaget avser.
- Gällande områdesgräns.
- Bestämmelsegräns.

B. Områdesbeteckningar:

Byggnadskvarter:

- 80 Område för bostadsändamål, fristående eller kopplade hus.

C. Övriga beteckningar:






- x x x x Mark som icke får bebyggas.
- II Mark för uthus o.dyl.
- 2 Antal våningar.
- Antal lägenheter.

- Befintlig äggräns.
- Befintlig byggnad.

Grundkartan uppgjord i januari 1957.

Valter Helander
mättningsman

10 0 50 100 150 200 M.
Skala 1:2000

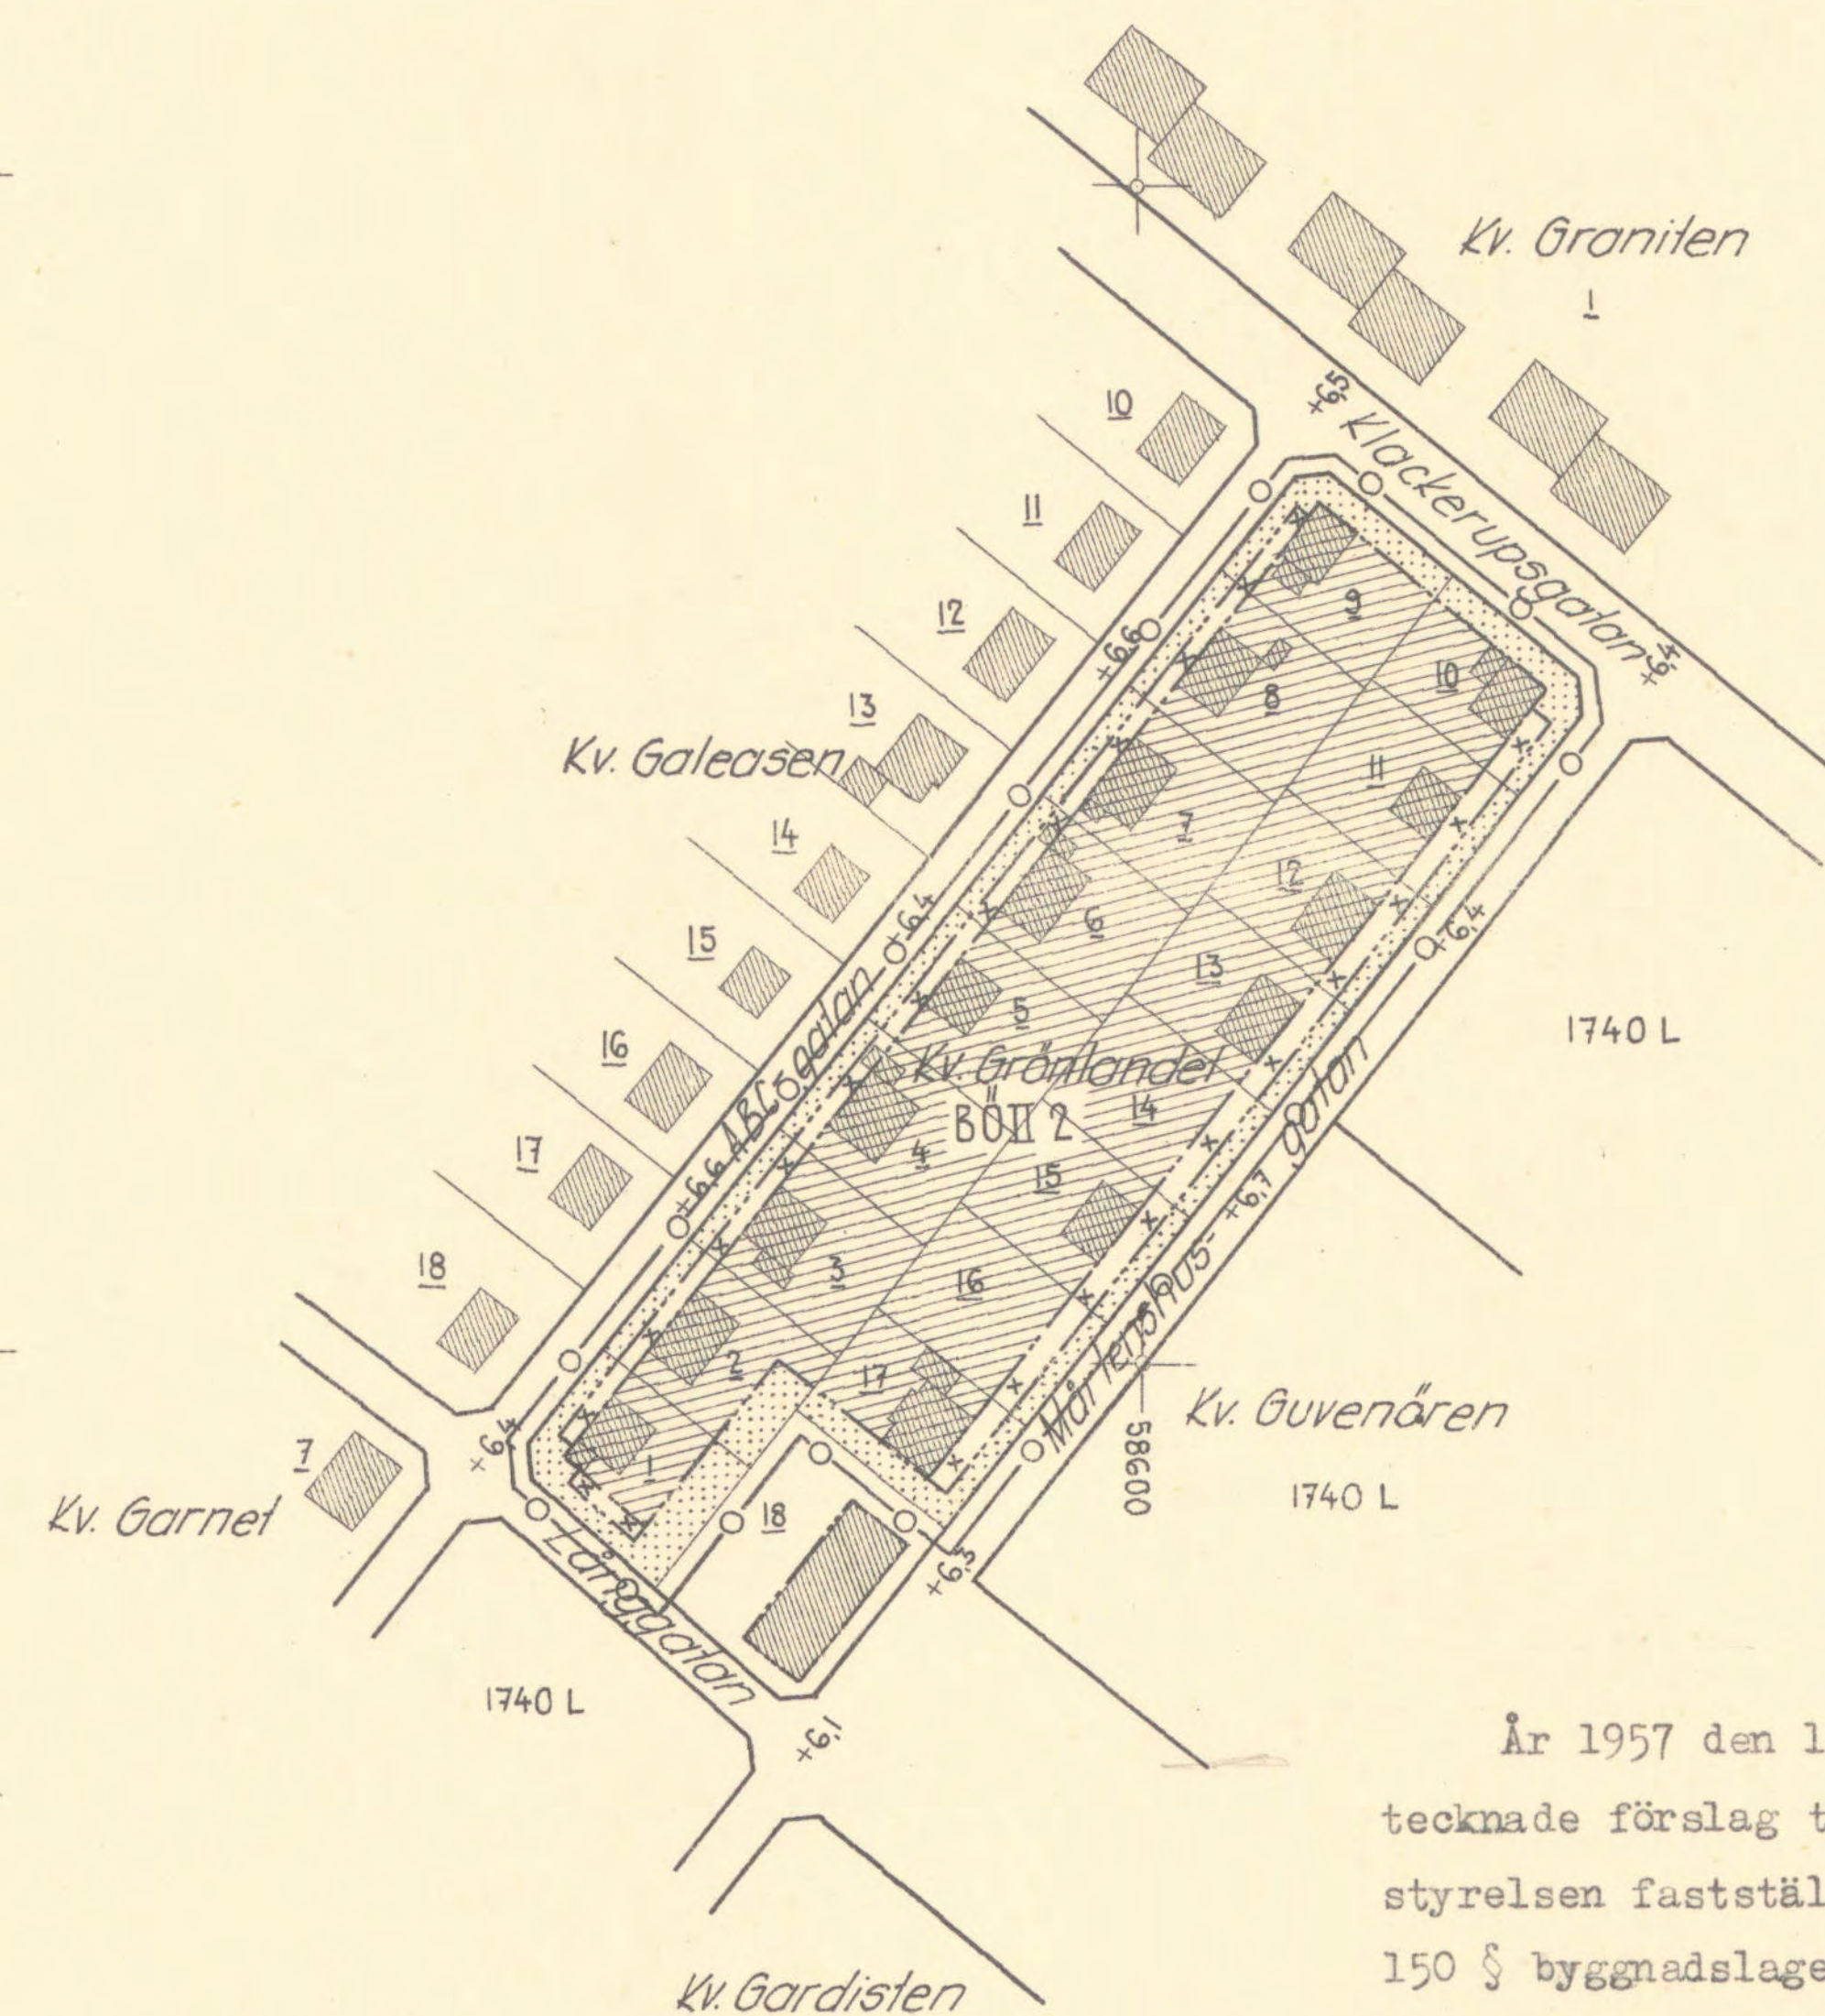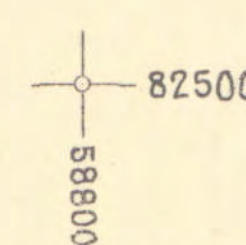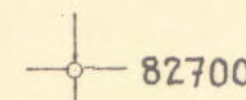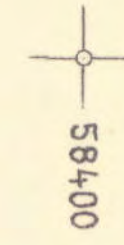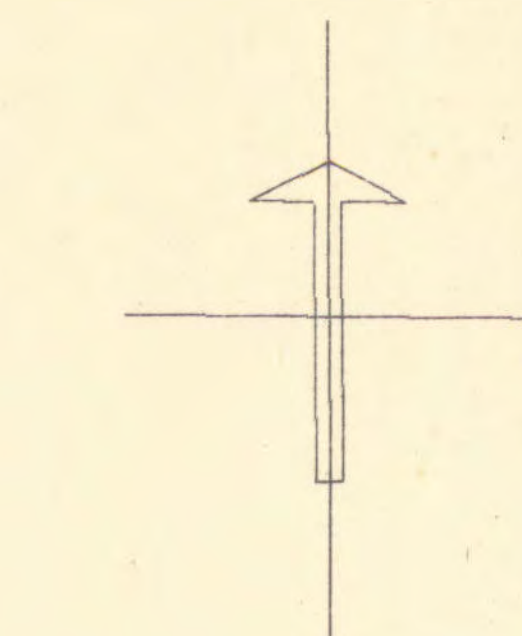

År 1957 den 11 april blev det på denna karta tecknade förslag till stadsplaneändring av länsstyrelsen fastställt genom beslut, som jämlikt 150 § byggnadslagen omedelbart vunnit laga kraft; betygar.

Halmstad i landskansliet som ovan.

På tjänstens vägnar:

Axel Stridh

Stpl. Två kr.

