


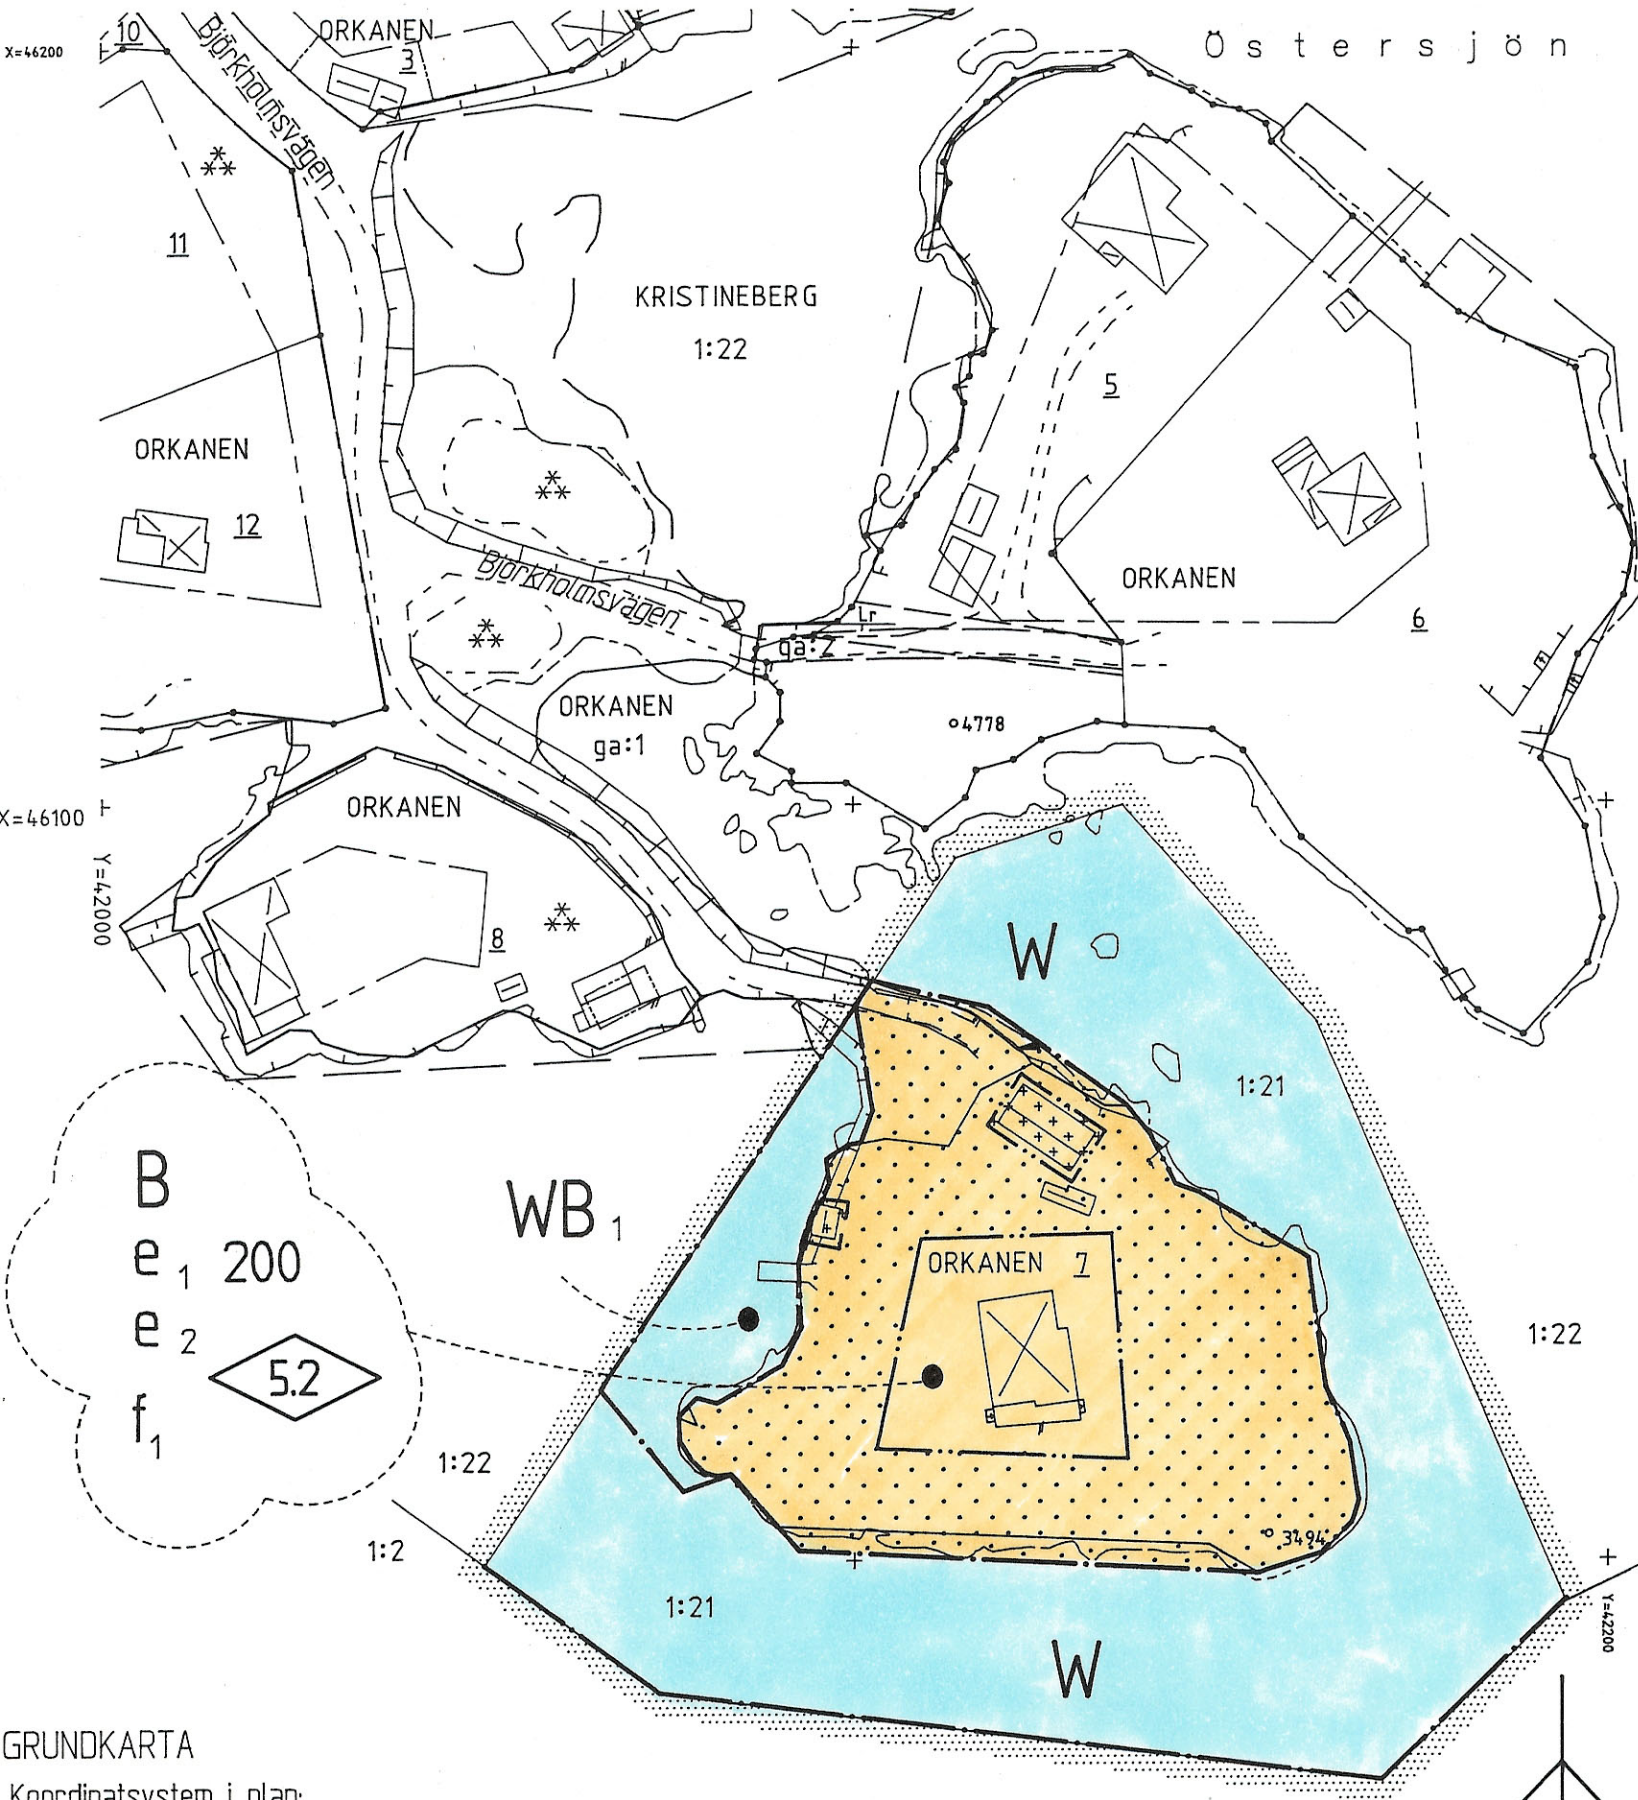

GRUNDKARTA

Koordinatsystem i plan:

2,5 Gon V 1938/1966

Koordinatsystem i höjd: Rh 1970/1981

Mätklass 2

Lägesangivning: Registerkarta blad 0569814,24

UPPLYSNINGAR

Till planen hör förutom denna plankarta med bestämmelser

- Planbeskrivning
- Genomförandebeskrivning

Samrådsbeslut ...BN 1994-02-23

Antagen...BN 1994-04-27

Laga kraft...LS 1994-06-10

PLANBESTÄMMELSER

Följande gäller inom områden med nedanstående beteckningar. Endast angiven användning är tillåten.

GRÄNSBETECKNINGAR

- Planområdesgräns, gränsen ligger i rastrets innerkant
- Användningsgräns
- Egenskapsgräns

ANVÄNDNING AV KVARTERSMARK

- B** Bostäder
- W** Öppet vattenområde
- WB₁** Vattenområde för brygga

UTNYTTJANDEGRAD

- e₁ 200** Största byggnadsarea i m²
- e₂** Området får inte delas i flera fastigheter

BEGRÄNSNING AV MARKENS BEBYGGANDE

- Marken får inte bebyggas
- Marken får endast bebyggas med uthus och garage

UTFORMNING, UTSEENDE

- 5.2** Högsta byggnadshöjd i meter
- f₁** Takkupor och torn får uppföras

ADMINISTRATIVA BESTÄMMELSER

Planens genomförandetid slutar 31 december 1999.

Detaljplan för ORKANEN 7 m.m.

Mysingsö, Oskarshamns kommun

Upprättad på Stadsbyggnadskontorets planavdelning i febr. 1994 Reviderad 940323

Mats Hermansson
Planchef

Elisabeth Åkerman
Plantekniker

0 10 20 30 40 50 60 70 80 90 100 meter

Skala 1:1000

A 4891