


Förslag till ändring i stadsplanen för kvarteren

Kajan och Järpen i Lidköping

Upprättat i januari 1950

Bernth Drange
stadsarkitekt

STADSARKITEKTKONTORET
I LIDKÖPING
Inkom den 30.3.51
diar. nr 48

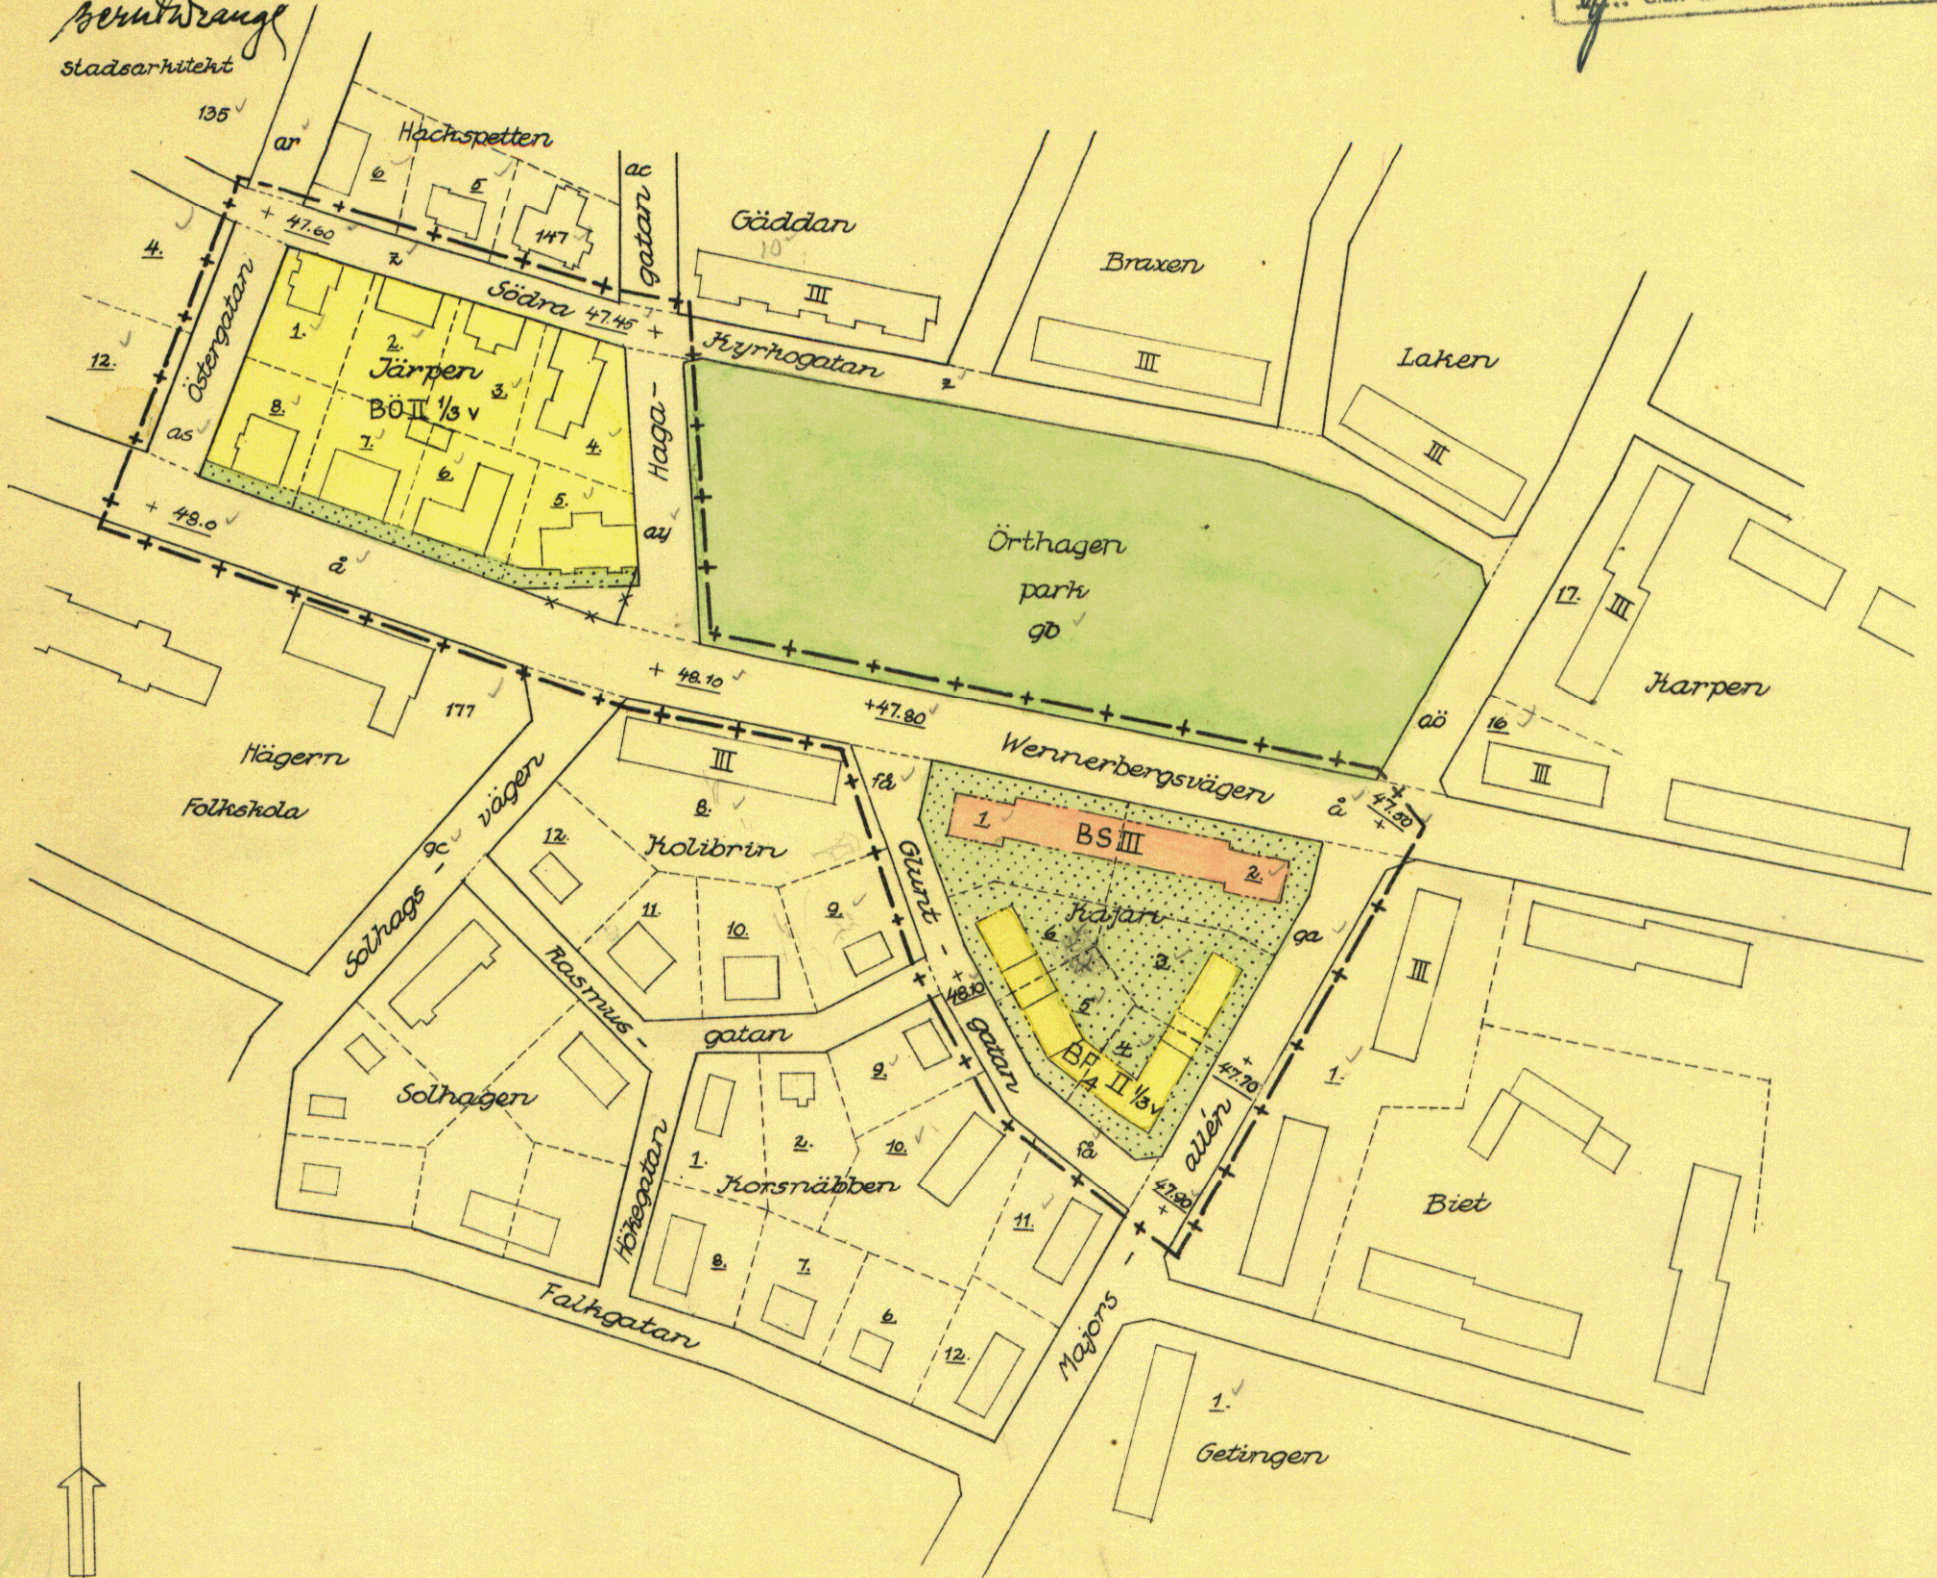

Beteckningar:

- +— Stadsplanegräns belägen c:a 30 m. utanför ändringsområdet
- Bestämmelesgräns
- - - Fastighetsgräns
- Gällande stadsplanelinje
- * * * Gränslinje avsedd att utgå
- Allmän plats (gata)
- Mark, som ej får bebyggas
- BS " för bostadsändamål i slutet byggnadssätt
- BF " " " " friliggande "
- BÖ " " sammanbyggda eller friliggande byggnader
- + 0.0 Gatu höjd, gällande, avsedd att bibehållas
- III Antal våningar
- II 1/3v " " jämte vind
- 4 Antal lägenheter
- 12., 177 Fastighetsbeteckningar

Tillhör byggnadsnämndens beslut den
8 mars 1950, § 62.

Georg Jansson
byggnadsnämndens ordförande.

Tillhör Kungl. Majts beslut
den 27 oktober 1950
Stockholm i Kommunikationsdepartementet.

Ex officio:
Carl Gustaf Jönsson

