


FÖRSLAG TILL ÄNDRING AV STADSPLAN FÖR DEL AV KVARTERET HÖDER I SKELLEFTÅ STAD

UPPRÄTTAT I OKTOBER 1965 AV

B. BRUNNSTRÖM
STADSARKITEKT.

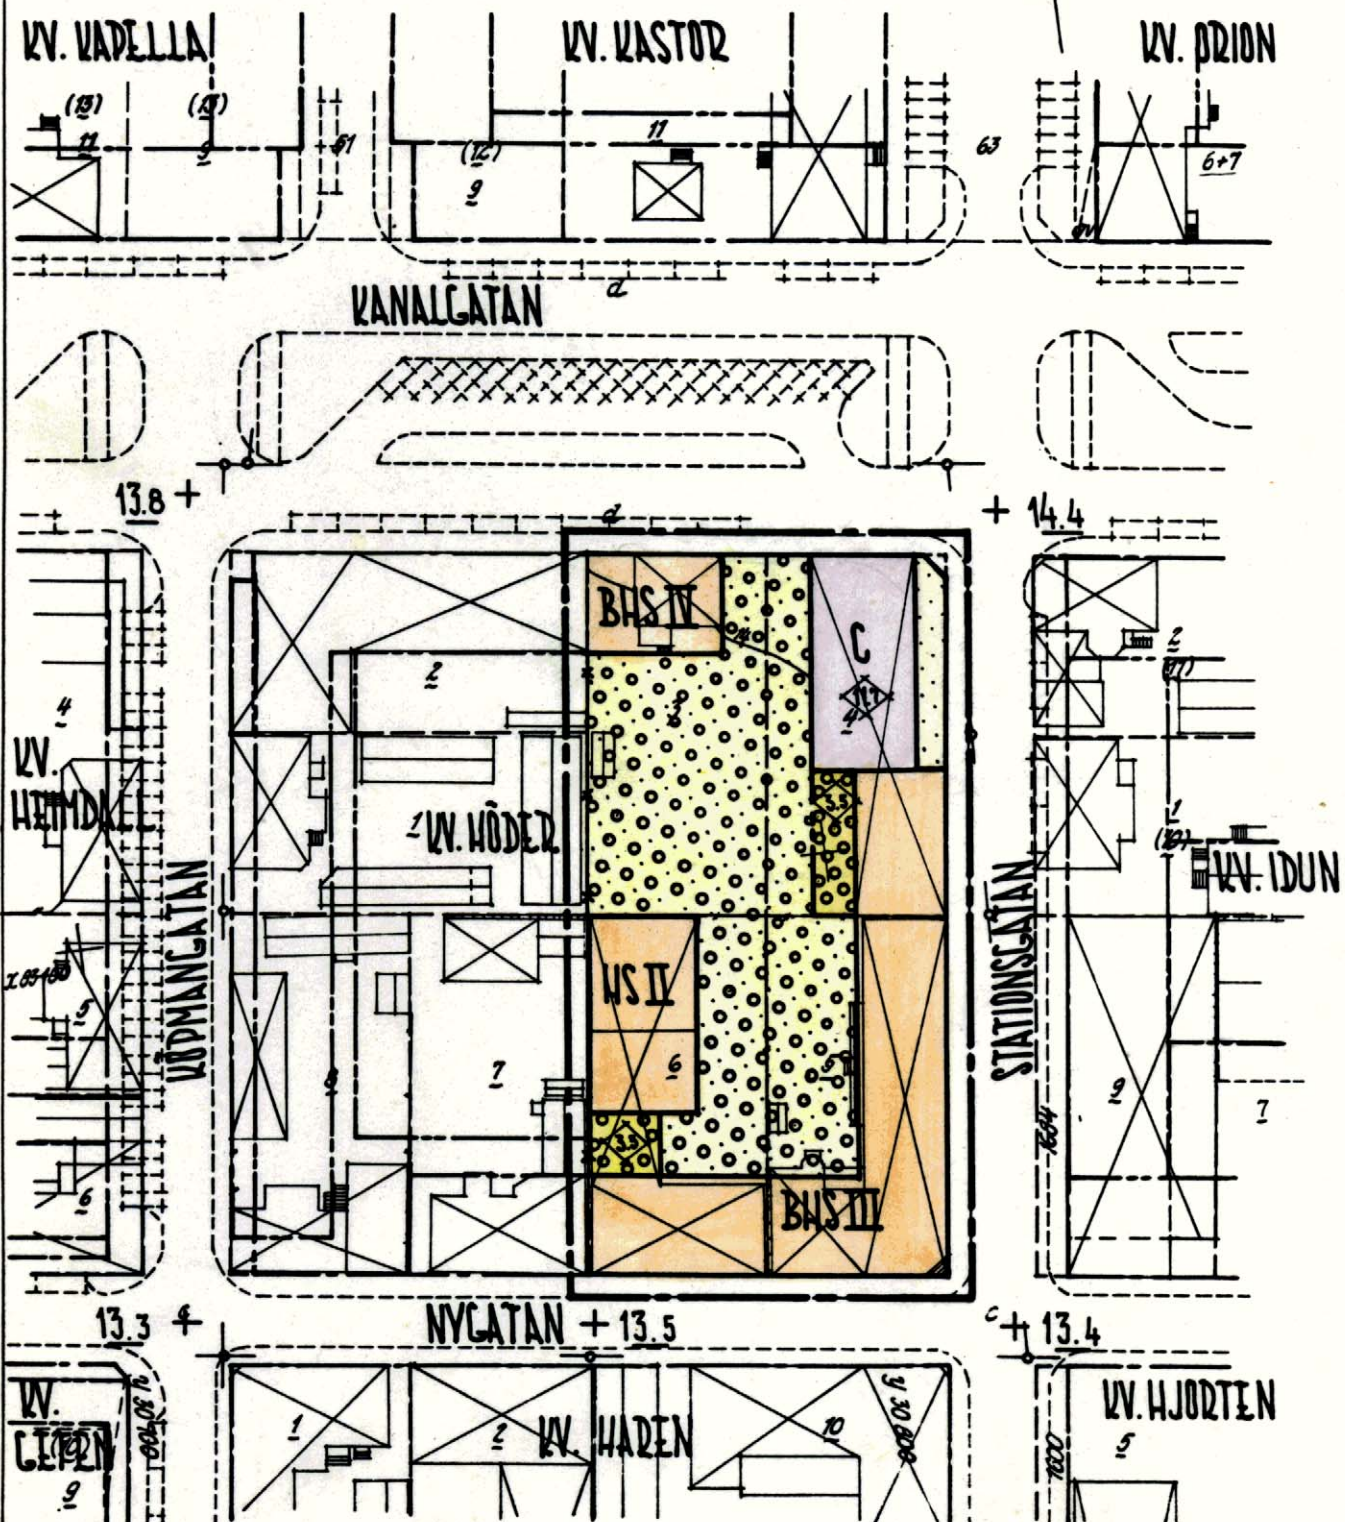

GRUNDKARTEBETECKNINGAR.


- ===== GÄLLANDE OMRÅDES- OCH BESTÄMMELSEGRÄNS
- FASTIGHETSGRÄNS
- STAKET
- ===== BRANDMUR
- ILLUSTRATIONSLINJER
- ☒ HUVUDBYGGNAD RESP. UTHUS
- NIVÅKURVA I METER ÖVER STADENS NOLLPLAN
- POLYGONPUNKT
- ++ PUNKT I RUTNÄT
- 63, 2, (13), 6 FASTIGHETSBETECKNINGAR
- + 0,0 GÄLLANDE LATUHÖJD

STADSPLANEBETECKNINGAR.

- LINJE BELÄGEN 3,0 METER UTANFÖR STADSPLANEGRÄNS
- ===== GÄLLANDE OMRÅDES- OCH BESTÄMMELSEGRÄNS
- *-*-* GÄLLANDE BESTÄMMELSEGRÄNS AVSEDD ATT UTGÅ OMRÅDESGRÄNS
- BESTÄMMELSEGRÄNS
- ILLUSTRATIONSLINJE EJ AVSEDD ATT FASTSTÄLLAS
- OMRÅDE FÖR SAMLINGS- OCH FÖRENINGSLOKALER
- BHS OMRÅDE FÖR BOSTADS- OCH HANDELSÄNDAMÅL, SAMMANBYGGDA HUS
- HS OMRÅDE FÖR HANDELSÄNDAMÅL, SAMMANBYGGDA HUS
- MARK FÖR BYGGNAD UNDER MARKPLANET
- ÖVERBYGGD GÅRD OCH ANNAN TERASSBYGGNAD
- MARK SOM IKKE FÅR BEBYGGAS
- MARK TILLGÄNGLIG FÖR ALLMÄN GÅNGTRAFIK
- II, III, IV ANTAL VÅNINGAR
- ◇ BYGGNADSHÖJD

RITIGHETEN AV STADSPLANEFÖRSLAGETS GRUNDKARTA BETYGD
SKELLEFTÅ I STADNINGENJÖRSKONTORET I OKTOBER 1965.

W. Hamberg
MÄTNINGSMAN.
SKALA 1:1000.

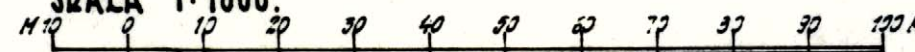

Tillhör Byggnadsnämndens
i Skellefteå beslut den 21/10 1966
§/00; betygar

Ex officio:
Lars Möller

Ar 1966 den 16/sep 1966 fastställdes i
denna karta angivna stadsplaneändring, vilket beslut
jämflikt 150 § 3 st. byggnadslagen vunnit laga kraft;
betygar Umeå i landskansliet som ovan.

På tjänstens vägnar:
Ruth Bergman
Ruth Bergman

313
1966