

Förslag till
Avstyckningsplan
 för område å fastigheterna
Vad Rättaregården 8¹ och 8²
 Vads socken, Skaraborgs län

upprättad år 1941 av

H. Lindeman
 Distriktslantmätare

Fastställt enligt Kungälvskommuns
 laga fullmäktiges resolution den 15 juli
 1941, dock utom i vad angår den i plan-
 nen särskilt angivna indelningen i Thut-
 tums församling, betygat skapad av
 Landekekämret den 19 September 1941.

Fäst på utlåtande av

H. Lindeman


Koordinatförteckning

Punkt	x meter	y meter	z meter	Markering
34	+ 5034.86	+ 3927.06	+ 70.85	rör i betong (topp)
35	+ 5125.25	+ 3836.72	+ 69.47	borrhål i sten
p1	+ 5138.34	+ 4184.87	+ 75.31	rör i betong (topp)
p2	+ 5101.42	+ 4034.05	+ 72.90	" " " (topp)
p8	+ 4949.94	+ 4038.96	+ 72.16	" " " (topp)
p9	+ 4959.06	+ 4188.04	+ 75.28	" " " (yta v. rör)
p10	+ 5048.07	+ 4205.03	+ 75.59	" " " (topp)

Teckenförklaring

- Gräns för avstyckningsplaneområde
- Avstyckningsplanelinje
- Föreslagen fastighetsgräns
- Befintlig fastighetsgräns
- ===== " " " med stängsel
- ===== " " " väg
- ===== Kvarteretsmark, ej avsedd att bebyggas
- ||||| Parkområde

Anm. Avstyckningsplaneområdet är be-
 läget å mark för vilken länssstyrelsen
 den 11/4 1939 fastställt utomplansbestäm.

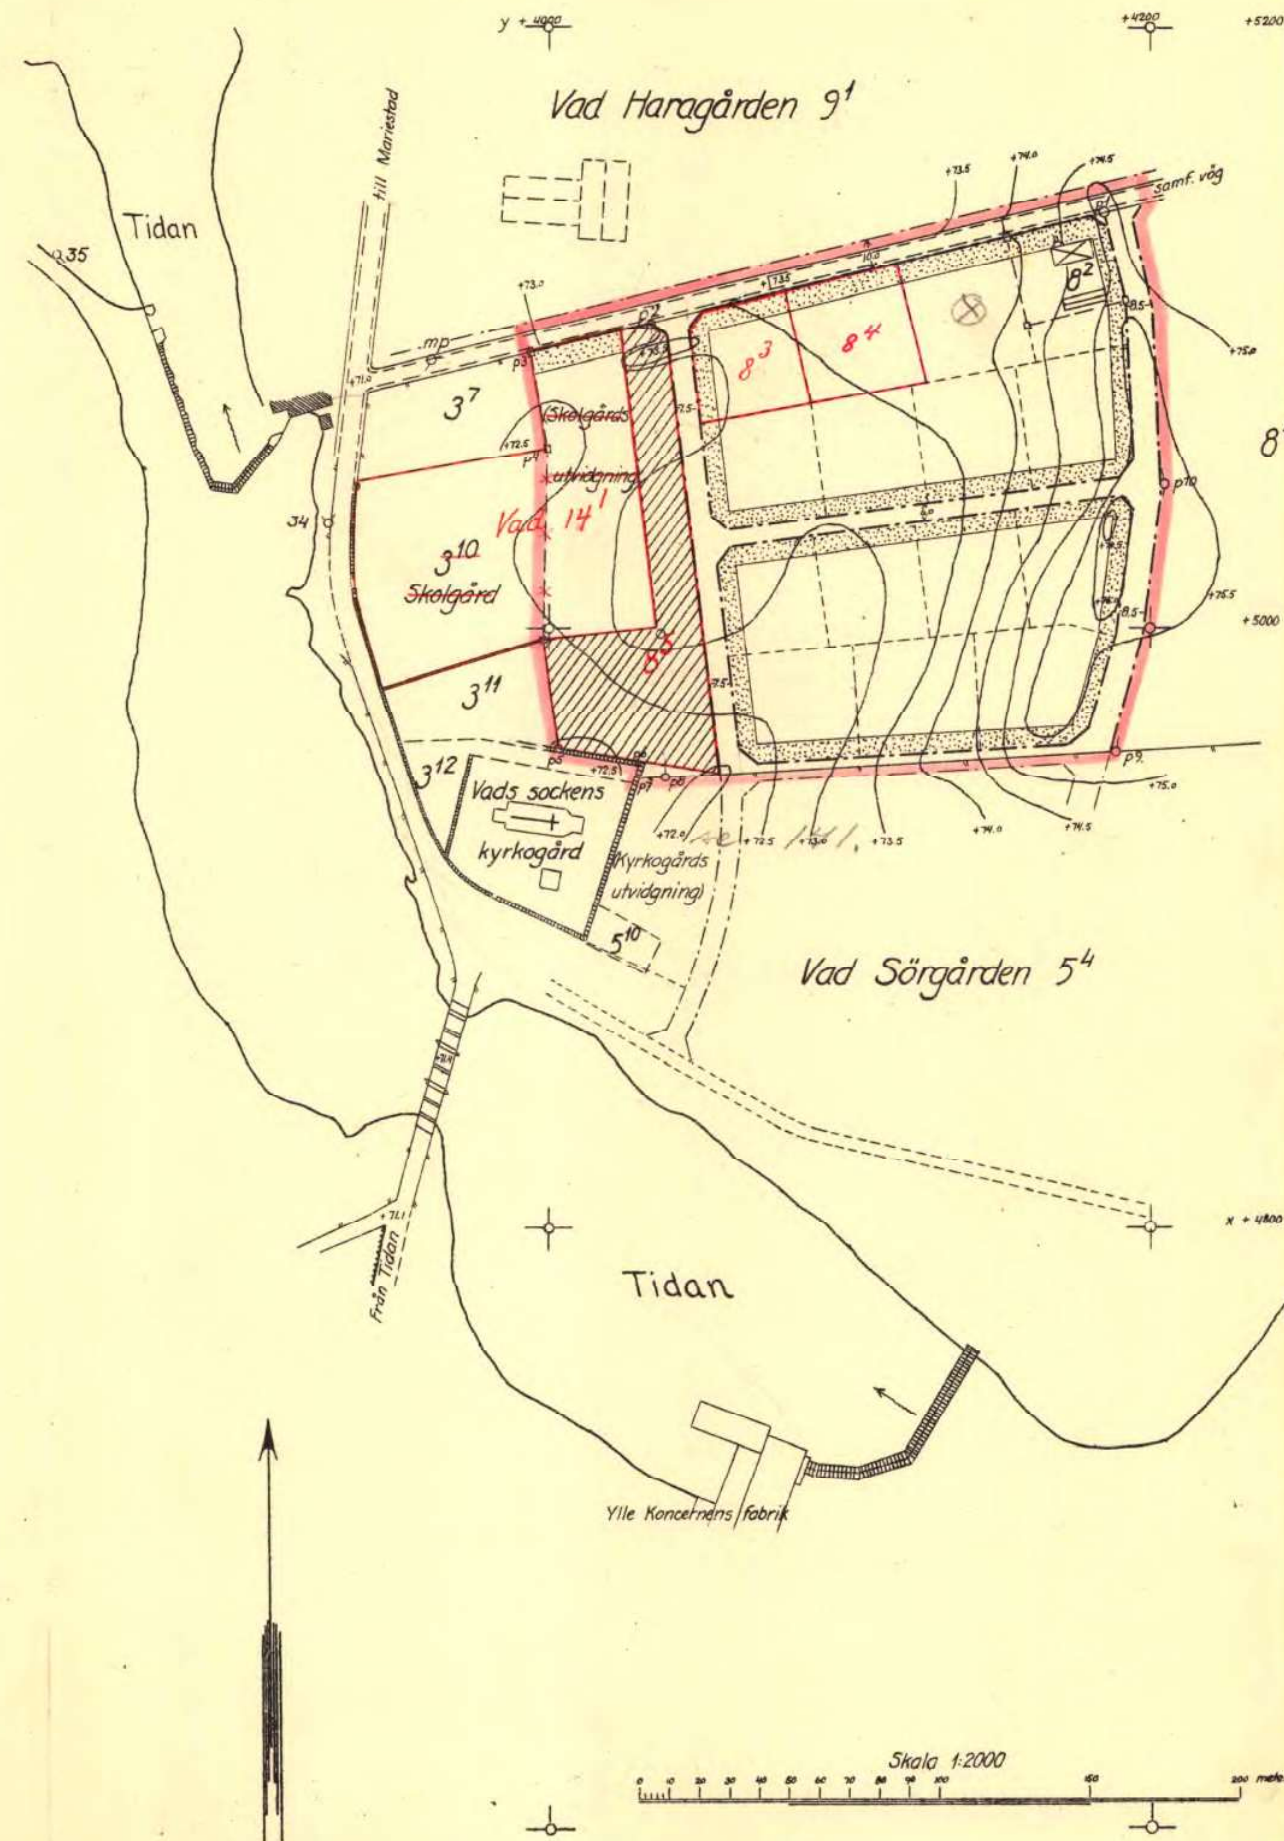

19 JUL 1941

Avskrift.

E.D. n:r 8-58
1941

Kungl. Maj:ts befallningshavandes i Skaraborgs län resolution rörande fastställelse å avstyckningsplan för ett område av fastigheterna Vad Rättaregården 8¹ och 8² i Vads socken; Given Mariestad å landskansliet den 15 juli 1941.

Genom resolution den 11 april 1939 har Kungl. Maj:ts befallningshavande bl.a. förordnat, att, i avbidan på avstyckningsplans upprättande för ett område nordost om Tidans municipalsamhälle, avstyckning icke finge ske utan Kungl. Maj:ts befallningshavandes tillstånd inom nämnda område.

I en hit ingiven ansökning hava John E. Andersson såsom ägare av Vad Rättaregården 8¹ och Rudolf Karlsson såsom ägare av Vad Rättaregården 8² i Vads socken anhållit om godkännande av en av distriktslantmätaren A.F. Lindeman år 1941 upprättad avstyckningsplan för ett område av nämnda fastigheter, beläget inom ovannämnda område.

I ärendet hava yttranden avgivits av överlantmätaren och länsarkitekten i länet.

Kungl. Maj:ts befallningshavande, som tagit ärendet i övervägande, prövar med stöd av 19 kap. 1 § lagen om delning av jord å landet den 18 juni 1926, sådant nämnda lagrum lyder enligt lagen den 30 april 1937, skäligt härigenom fastställa underställda avstyckningsplanen, dock utom i vad angår den å planen åskådliggjorda indelningen i tomter inom kvarter.

Jämlikt bestämmelserna i Kungl. kungörelsen den 15 juni 1935 angående avgifter för av tjänsteman vid länsarkitektorganisationen utförd granskning av vissa ärenden, prövar Kungl. Maj:ts befallningshavande skäligt bestämma, att för den i ärendet av länsarkitekten verkställda granskningen skall utgå avgift till statsverket med femton kronor att gäldas av sökandena.

Den, som med detta beslut icke åtnöjes, äger att däröver hos Kungl. Maj:t anföra underdåniga besvär, vilka böra till Kungl. kommunikationsdepartementet ingivas, eller må, på klagandens eget äventyr, i betalt brev med allmänna posten insändas; och bör därvid iakttagas: att besvären inkomma till nämnda departement, om enskild part är klagande, innan klockan tolv å trettionde dagen, och om klagan föres av menighet, innan klockan tolv å fyrtiofemte dagen från delföndet härav, delgivningsdagen oräknad, eller i båda fallen, om besvärstiden tilländagår på helgdag, å nästpåföljande söckendag före klockan tolv; att besvären skola åtföljas av behörigen styrkt bevis, vilken dag klaganden undfått del av beslutet; att besvären, därest de icke äro av klaganden egenhändigt undertecknade, böra av behörig fullmakt för ingivandet eller insändandet åtföljas; samt att besvären, när klaganden icke själv kan skriva, böra av författaren, med utsättande av namn, sysla och böningsort, underskrivas; men försummas något av vad sålunda är föreskrivet, har den klagande förlorat sin talan och beslutet kommer att emot honom för laga kraftvunnet anses.

tan avgift.

Einar Johnson

Carl Mannerfelt

Överlantmätaren.

Rätt avskrivet betygar
På tjänstens vägnar:

Axel Hallgren
Axel Hallgren