

Förslag till ändring av stadsplanen för del av kvarteret SILVERGRANEN i Lidköpings stad

Upprättat i mars 1963 av


Anders Edblad

Anders Edblad

Stadsarkitekt

Genom laga kraft runnet beslut
den 24 juli 1963 fastställde läns-
styrelsen i Skara län på den
närvarande skadligningsändring
av stadsplan. betyg

På länsstyrelsens vägnar:
Nils Karlberg
Nils Karlberg

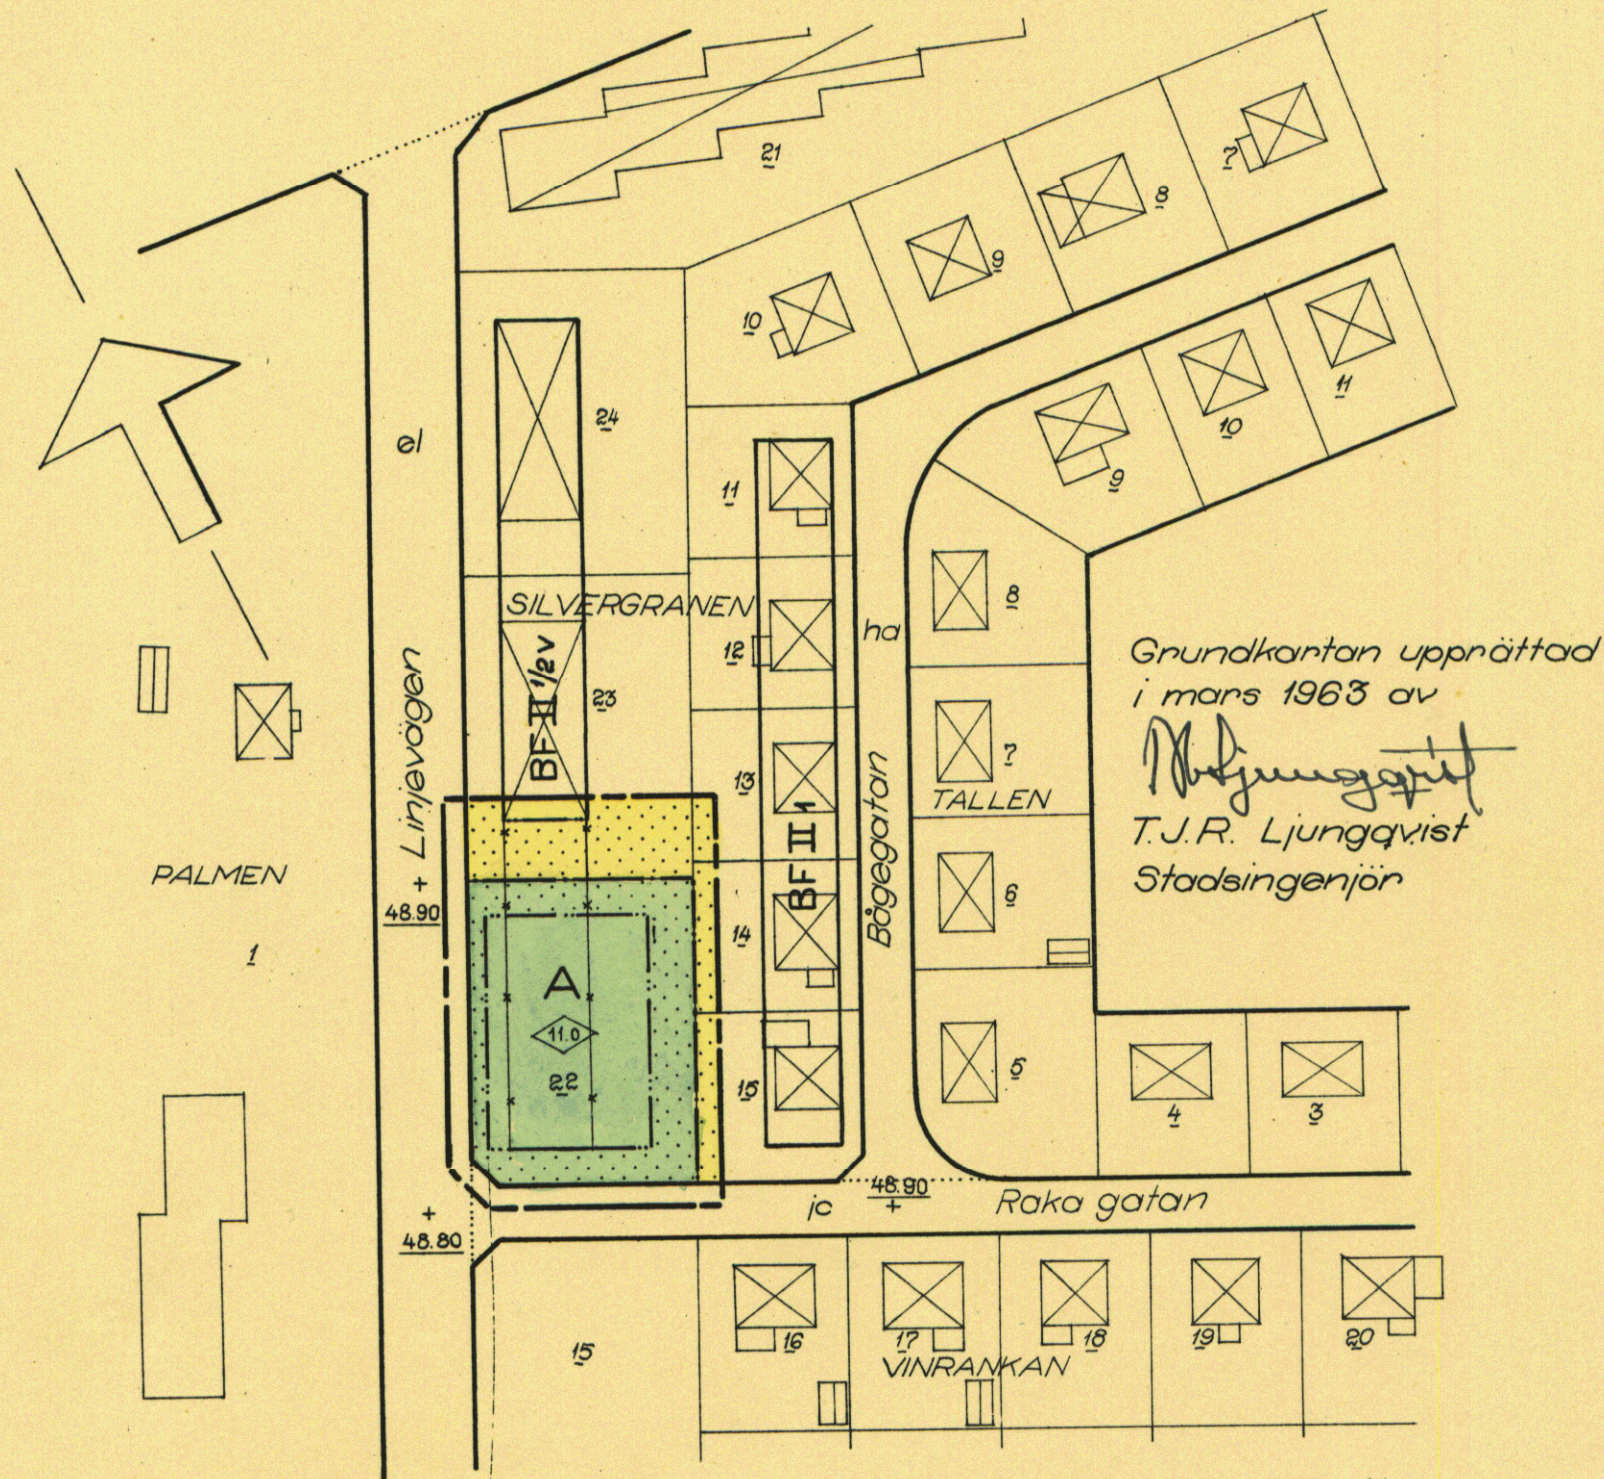

Grundkarta upprättad
i mars 1963 av

T.J.R. Ljungqvist


T.J.R. Ljungqvist
Stadsingenjör

Tillhör byggnadsnämndens beslut
den 19 april 1963 § 193.

På stadsfullmäktiges vägnar:

Anne Söderström
Anne Söderström

Skala 1:1000

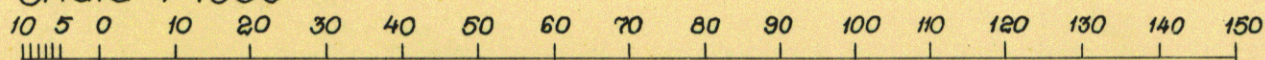

GRUNDKARTA

- Fastighetsgräns
- ☒ Huvudbyggnad resp. uthus
- 22 ha Fastighetsbeteckningen

STADSPLANEKARTA

A. Gränsbeteckningar

- Stadsplanegräns belägen 3 m utanför området
- Gatu- kvarters- och annan områdesgräns
- Gällande områdes- och bestämmelsegräns
- *— Gällande bestämmelsegräns avsedd att utgå
- Bestämmelsegräns
- Gränslinje ej avsedd att fastställas

B. Områdesbeteckningar

ALLMÄN PLATS

- Gata

BYGGNADSKVARTER

- A** Område för allmänt ändamål
- BF** Område för bostadsändamål, fristående hus

C. Övriga beteckningar

- Mark som icke får bebyggas
- +48.80 Gällande gathöjd
- II** Antal våningar
- 1/2v Vindsinledning utöver angivet våningsantal
- 1 Antal lägenheter
- 11.0 Byggnadshöjd