


Förslag till ändring av stadsplan för
KV. ABBORREN, GÄDDAN MFL
PERSTORPS TÄTORT
PERSTORPS KOMMUN
KRISTIANSTADS LÄN
UPPRÄTTAD I MAJ 1977

GERT BJÖRKMAN

Tillhör fullmäktiges beslut
den 23/8 1977 § 65, bestyrkes:
Gösta Lindberg
sekr.

Nr 11.082-2749-77. Tillhör länsstyrelsens
i Kristianstads län beslut den 7 december
1977. Undsag: Se beslutet
Sven Erik Frantzén

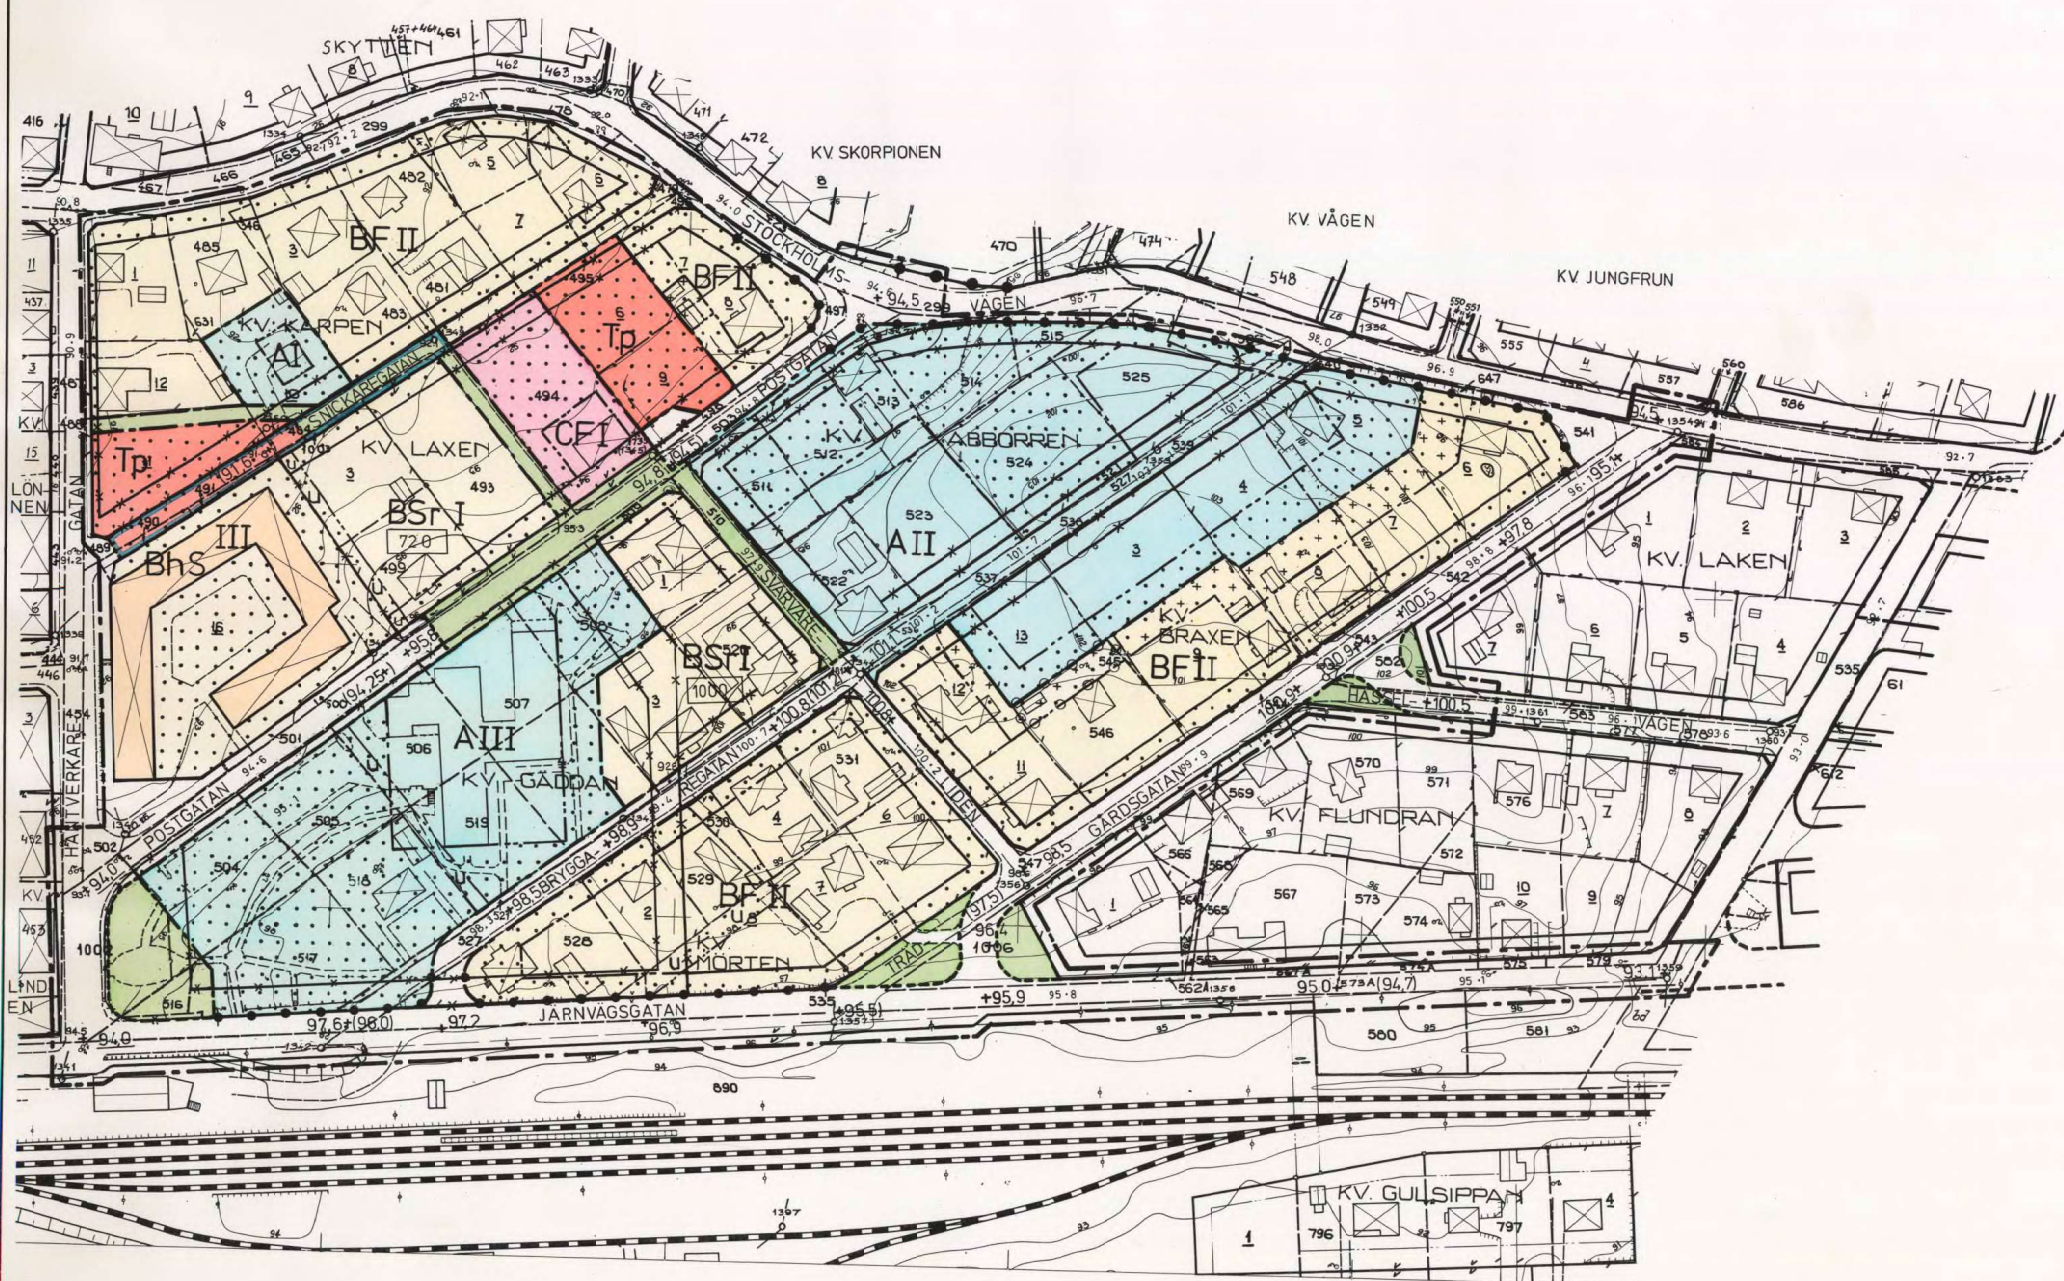

- BETECKNINGAR**
- Grundkarta:**
- Fastighetsgräns
 - Staket
 - Stenmur
 - Stödmur
 - Häck
 - Huvudbyggnad resp. uthus
 - Väg
 - Nivåkurvor
 - Skärning
 - Bank
 - Brunn
 - Rutnät- resp. mätpunkt
 - Gällande stadsplanelinjer
 - Bäck
- Stadsplanekarta:**
- Stadsplanegräns, 3 m utanför föreslaget område
 - Gällande områdesgräns
 - Föreslagen områdesgräns
 - Gällande bestämmelsegräns avsedd att bibehållas
 - Föreslagen bestämmelsegräns
 - Parkgräns
 - Illustrationslinje ej avsedd att fastställas
 - Planlinjer avsedda att utgå
 - Utfartsförbud med stängselplikt och giltighetsgräns
 - Gata resp. park
 - A Område för allmänt ändamål
 - B/Bh Område för bostadsändamål, resp. bostads-jämte ev. handelsändamål
 - C Område för samlingslokaler
 - TP Område för parkering
 - Mark som icke får bebyggas
 - Mark som endast villkorligt får bebyggas
 - Sr, F, S. Byggnadssätt
 - I, II, III Antal våningar
 - u Område för underjordiska ledningar
 - +00+00 Gällande gatuhöjd avsedd att bibehållas resp. föreslagen gatuhöjd
 - (+0,0) Gällande gatuhöjd avsedd att utgå
 - 00 Byggnadsyta i kvadratmeter

○ ○ Av kommunfullmäktige i Perstorps kommun från antagande undantaget område § 65/77

Perstorp 1187/77