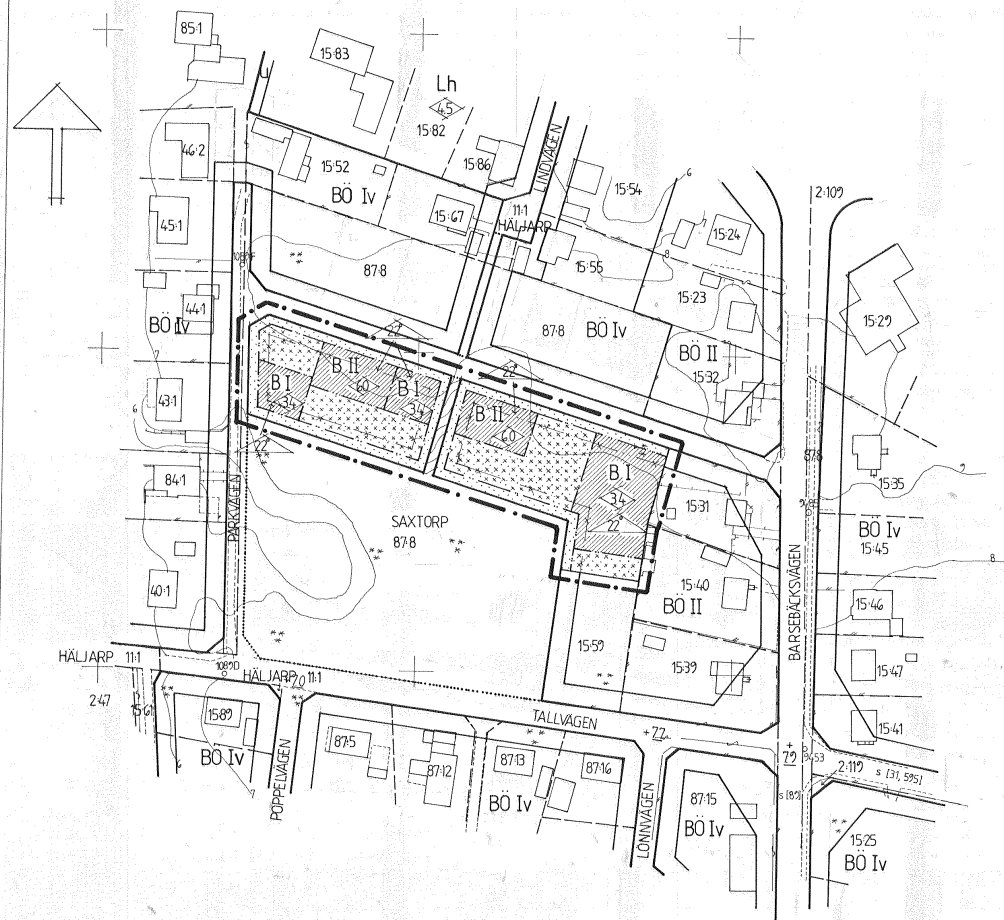


BETECKNINGAR:

- FASTIGHETSGRÄNS
- 878 REGISTERBETECKNING FÖR FASTIGHET
- STAKET
- HÄCK
- STENMUR
- BYGGNAD
- *** BARRSKOG
- ~ NIVÅKURVA
- VÄG
- POLYGONPUNKT
- + RUTNÄTSPUNKT

- DETALJPLANEGRÄNS BELÄGEN 3 METER UTANFÖR PLANOMRÅDET
- OMRÅDESGRÄNS
- BESTÄMMELESGRÄNS
- " AVSEDD ATT UTGÅ
- FÖRESLAGEN BESTÄMMELESGRÄNS

- ▨ PARK
- ▨ BOSTÄDER
- ▨ MARK SOM INTE FÅR BEBYGGAS
- ▨ " FÖR UTHUS, GARAGE OCH DYLIKT DÄR SÅ PRÖVAS LÄMPLIGT
- I, II ANTAL VÅNINGAR
- ◇ BYGGNADSHÖJD
- ◇ TAKLUTNING

DETALJPLAN FÖR DEL AV SAXTORP 87:8 I LANDSKRONA

UPPRÄTTAD PÅ STADSBYGGNADSKONTORET
LANDSKRONA DEN 24 JANUARI 1992

LARS KVIST
PLANCHÉF

DORIS DRIVMO
KARTINGENJÖR

GRUNDKARTANS RIKTIGHET BESTYRKES:

EVA JÄKSSON
LANTMÄTARE

GRUNDKARTAN UPPGJORD VID
STADSBYGGNADSKONTORET LANDSKRONA

ANTAGEN AV BN 10 MARS 1992 § 41
LAGA KRAFT 8 APRIL 1992
GENOMFÖRANDETID SLUTAR 31 DECEMBER 1997

■ SAHRÅDSHANDLING
■ ANTAGANDEHANDLING

10 0 50 100 METER
SKALA 1:1000