




NORRTÄLJE KOMMUN

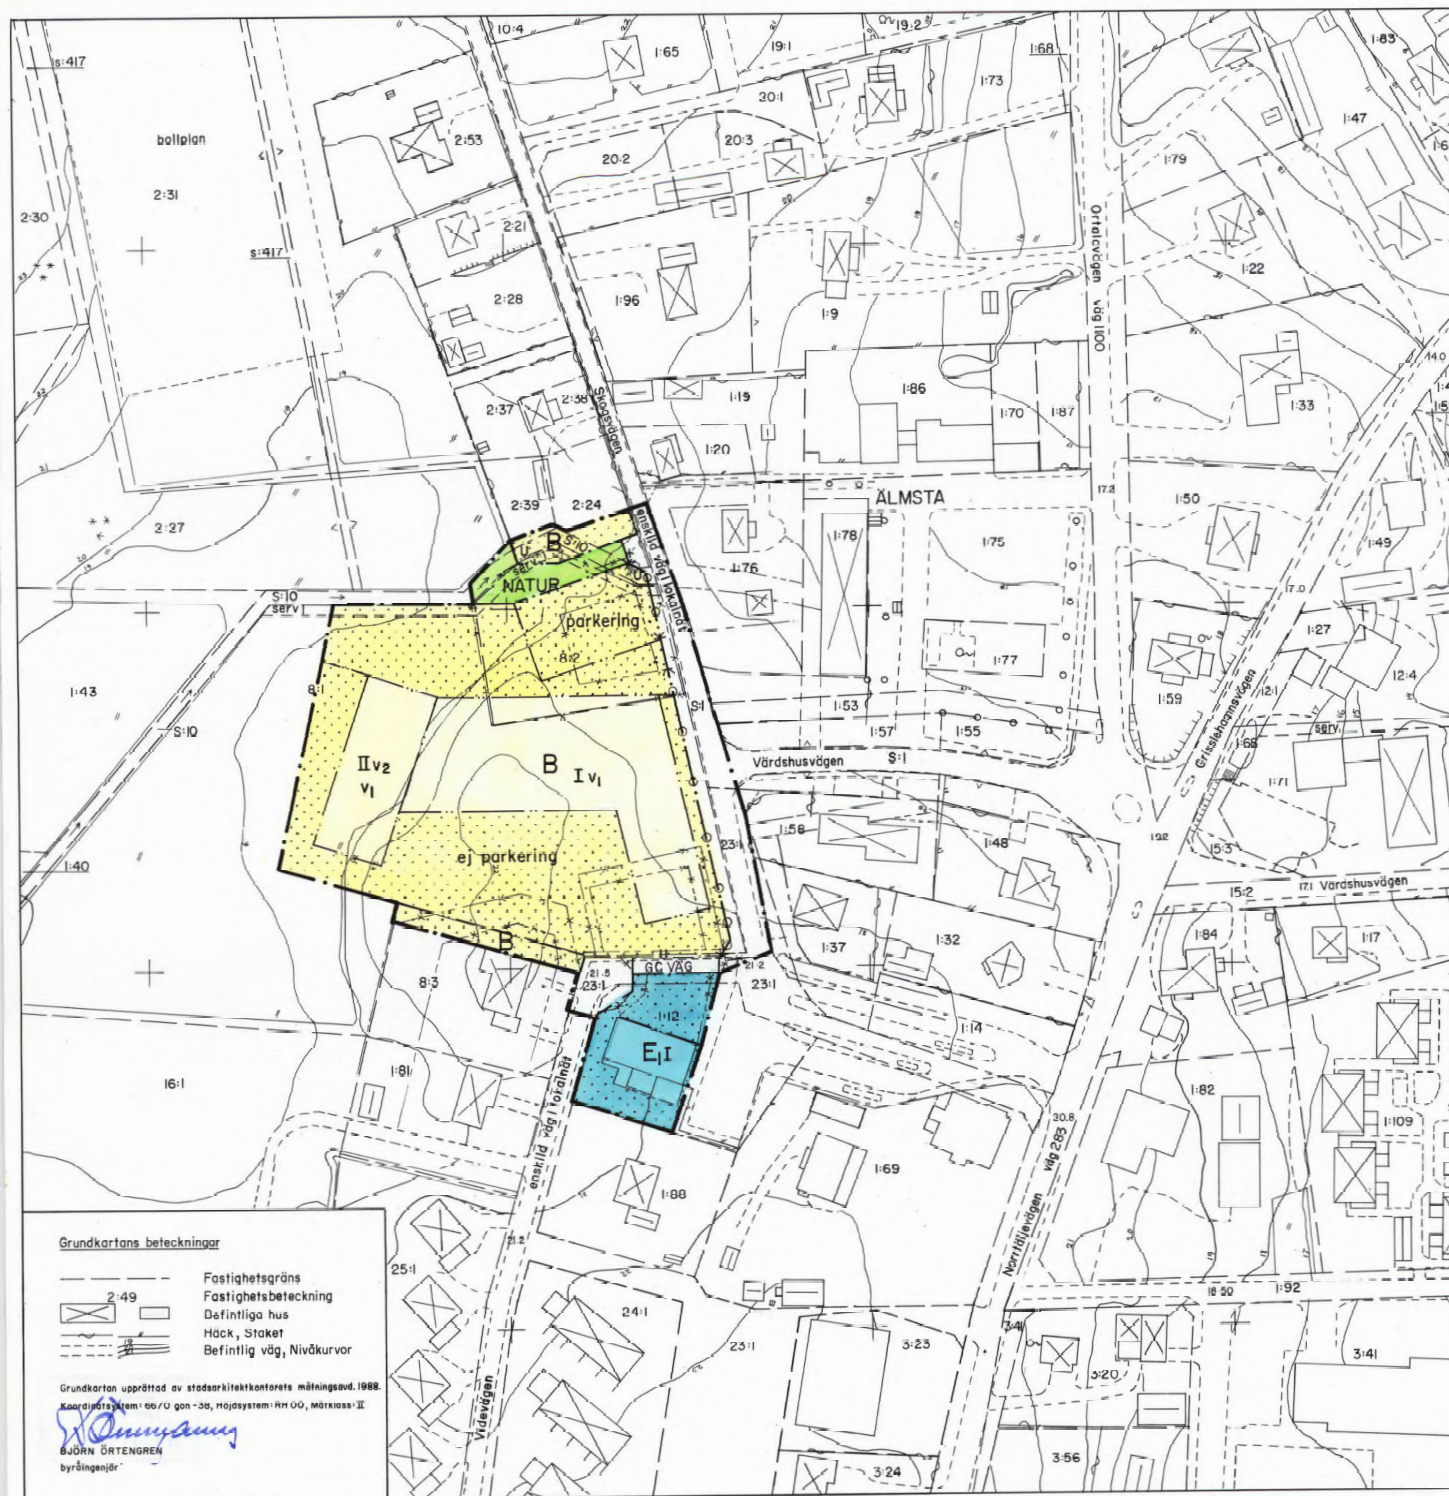

1988-04-19
11 103 15788

Detaljplan för del av ÄLMSTA 8:1 mfl fastigheter i Vaddö socken.

Samrådsförslag 1988-04-20. Utställningsförslag 1988-06-15.
Reviderat efter utställning 1988-09-05

Björn Örtengren
BJÖRN CEDERSTRÖM
stadsarkitekt

Ove Lundberg
OVE LUNDBERG
planingenjör

PLANKARTA

Till planen hör förutom denna plankarta
- planbeskrivning
- genomförandebeskrivning
- illustrationskarta

Detaljplanen
godkänd av BN 1988-09-06 § 359
antagen av KF 1988-10-04 § 218
laga kraft 1988-11-01
Gunnelle Helleberg
Gunnelle Helleberg
Planassistent

PLANBESTÄMMELSER

Följande gäller inom områden med nedanstående beteckningar. Bestämmelse utan beteckning gäller för hela planområdet. Endast angiven användning är tillåten.

Gränsbeteckningar

— · — · —	Planområdesgräns
— · — · —	Gällande egenskapsgräns avsedd att behållas
— · — · —	Användningsgräns
— · — · —	Egenskapsgräns
— · — · —	Utgående gränser

Markanvändning

Allmän plats	
enskild väg	Väg i lokalt nät med enskilt väghållaransvar
GC VÄG	Gång- och cykelväg
NATUR	Vårdad naturmark

Kvartersmark

B	Bostäder
E1	Brandstation

Begränsningar av markens bebyggande

U	Marken får inte bebyggas
U	Marken skall vara tillgänglig för allmänna underjordiska ledningar

Markens anordnande

parkering	Parkeringsplats skall finnas
ej parkering	Parkeringsplats får inte finnas

Utfart

— · — · —	Utfart får inte anordnas
-----------	--------------------------

Utformning

II	Högsta antal våningar
V1	Vind får inte inredas
V2	Suterrängvåning får anordnas

Administrativa bestämmelser

Planens genomförandetid upphör fem år efter den dag beslutet om antagande vinner laga kraft. Kommunen är inte huvudman för de allmänna platserna.

0 50 100 m
SKALA 1:1000

Plankartan ritad av: *Maj Gilleberg*
0188 - P88/1004/3



NORRTÄLJE