

FÖRSLAG TILL ÄNDRING AV STADSPLANEN FÖR DEL AV

RIMBO MUNICIPALSAMHÄLLE


B0340

STOCKHOLM DEN 1 NOV 1949

STIG DRÄNGER ARKITEKT S.A.R.

REV DEN 20/3 1950

279
1951 Rimbo m.e

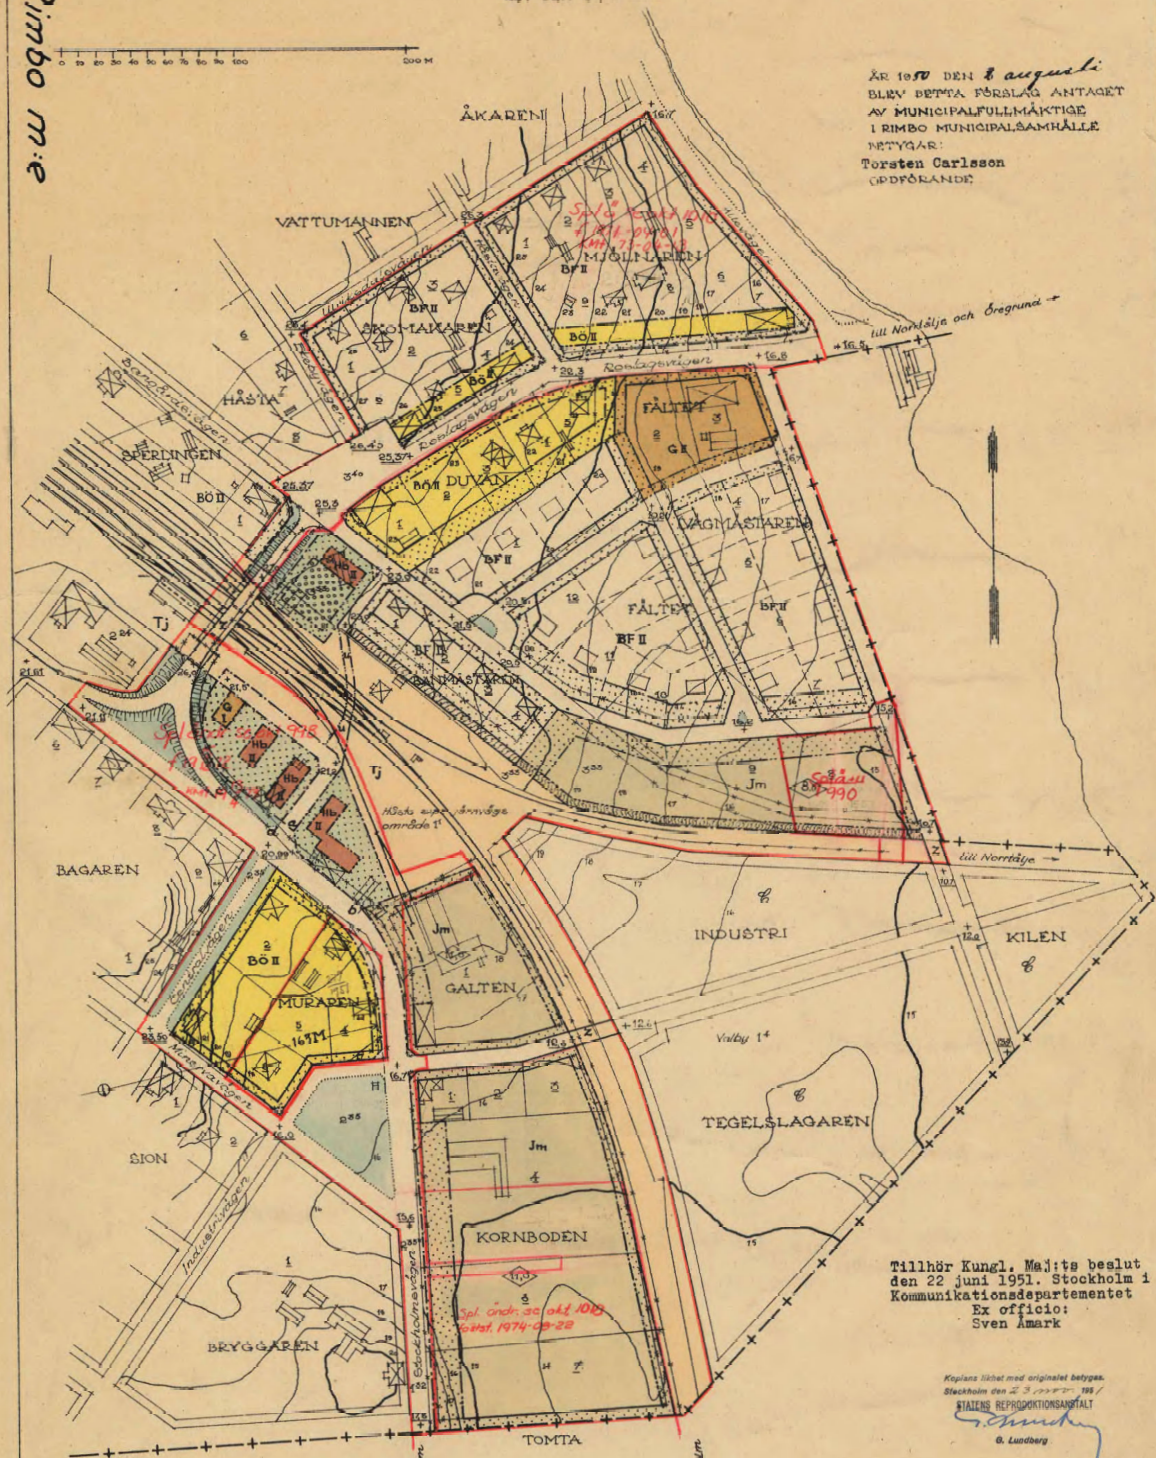

ÅR 1950 DEN 8 augusti
BLEV DETTA FÖRSLAG ANTAGET
AV MUNICIPALFULLMÄKTIGE
I RIMBO MUNICIPALSAMHÄLLE
NETYGGAR:
Torsten Carlsson
GÖDFÖRÄNDE

Tillhör Kungl. Maj:ts beslut
den 22 juni 1951. Stockholm i
Kommunikationsdepartementet
Ex officio:
Sven Åmark

Kopians likhet med originalet bekräfts
Stockholm den 27 3 1951 198 /
STATENS REPRODUKTIONSBYRÅ
Schmidt
G. Lundberg

- Beteckningar**
- Gräns för stadsplaner och stadsplaner
 - Gällande stadsplaner
 - Gällande stadsplaner avsedda att utgå
 - Områdesgränser
 - Bestämmelsegränser
 - Gräns för planering av område av bestämda
 - Gällande fastighetsgränser
 - Gräns för samhället
 - Kvartermark för bostadsändamål
 - Kvartermark för handelsändamål
 - Kvartermark för småindustri
 - Kvartermark för garage- och förädlingsändamål
 - Mark för järnvägsändamål
 - Mark för järnvägsändamål tillgänglig för allmän gatutrafik
 - Mark för järnvägsändamål tillgänglig för underjordiska ledningar
 - Kvartermark för järnvägsbyggnad
 - Kvartermark som inte får byggas
 - Mark som skall planteras
 - Allmän plats (gatumark och plantering)
 - Gällande gatuhöjd
 - Förslagen gatuhöjd
 - Antal våningar
 - Högsta byggnadshöjd
 - Förslagen bostadsgrupp av avsedd att fastställas
 - Befintlig byggnad
 - Förslagen byggnadsplan

279
1951 Rimbo m.e
01-RIP