

Förslag till
ändring av stadsplanen
för del av stadsdelen

STADEN i ÖSTERSUND

(kvn Läkaren och Djurläkaren)

uppgjort av stadsarkitekten i Östersund
i november 1958.

STADSPLANEKARTA

Östersund den 11 november 1958.

Stadsarkitekt.

Reviderat i januari 1959.
Östersund den 3 januari 1959.

Stadsarkitekt.

Beteckningar:

- Stadsplanegräns, belägen tre (3) meter utanför det område, som förslaget avser.
- Gällande områdes- och bestämmelsegräns.
- * * * * * Gällande områdes- och bestämmelsegräns, avsedd att utgå.
- Gat-, kvarters- och annan områdesgräns.
- Bestämmelsegräns.

Allmän plats:

Gata.

Byggnadskvarter:

- [Hatched Box] BH Område för bostads- och handelsändamål.
- [Hatched Box] H Område för handelsändamål.

Övriga beteckningar:

- [Dotted Box] Mark som icke får bebyggas.
- [Crossed Box] Kvartermark tillgänglig för allmän gångtrafik.
- [Crossed Box] Byggnad med speciell undantagsbestämmelse.
- [+000,0] Gällande gatuhöjd.
- [(+000,0)] Gällande gatuhöjd, avsedd att utgå.
- [+000,0] Gatuhöjd.
- [IV, V] Antal våningar.
- [Diamond] Byggnadshöjd räknad från stadens nollplan.
- [S] Sammanbyggda hus.
- Tomtgräns, ej avsedd att fastställas.
- Fastighetsgräns.
- [1] Tomtnummer.
- [Hatched Box] Befintlig byggnad.
- [+] Punkt i rutnät.

SKALA 1:1000
0 10 20 30 40 50 60 70 80 90 100 M.

GRUNDKARTA

upprättad i november 1958.

Stadsingenjör.


Denna detaljplan har ändrats genom tillägg

Beslut 2002.11.20 § 328

Se plannr 421 och aktnr 2380K-P2002/29

beslut den 17/2 1959 § 19 betygat

Stadsfullmäktiges sekreterare

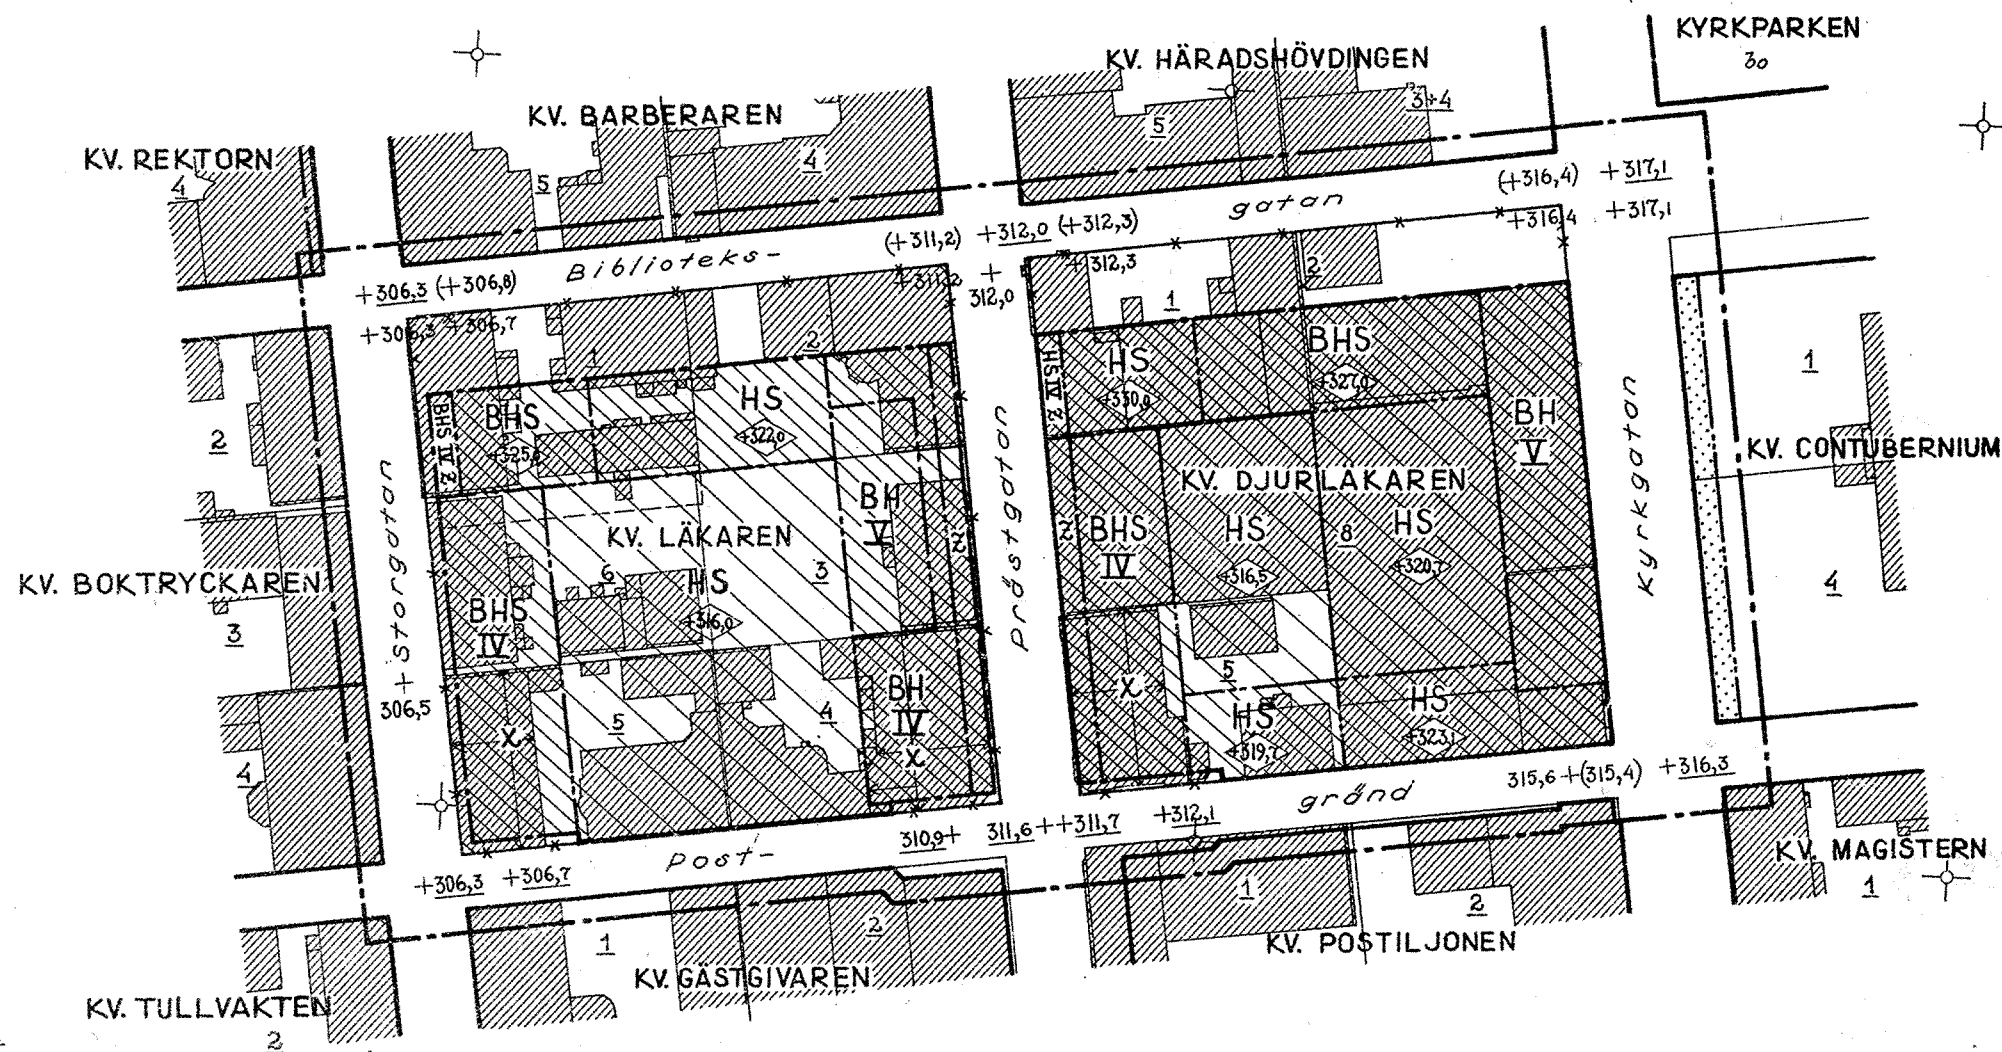

Tillhör Kungl. Maj:ts beslut
den 30 april 1959
Stockholm i Kommunikationsdepartementet

Ex officio:

Milner