


I ENKÖPING

H. Björkman
BO BJÖRKMAN
STADSARKITEKT


Att länsstyrelsen i Uppsala län
den 5 juni 1957 fastställt detta för-
slag till ändring av stadsplanen
för kvarteret Prosten i Hinköpings
stad samt att beslutet jämlikt
150 § tredje stycket byggnadsla-
gen vunnit laga kraft; betygar
Uppsala slott i landskansliet som
ovan.

På tjänstens vägnar:
Hilding Holmvall

Stpl. 2:-

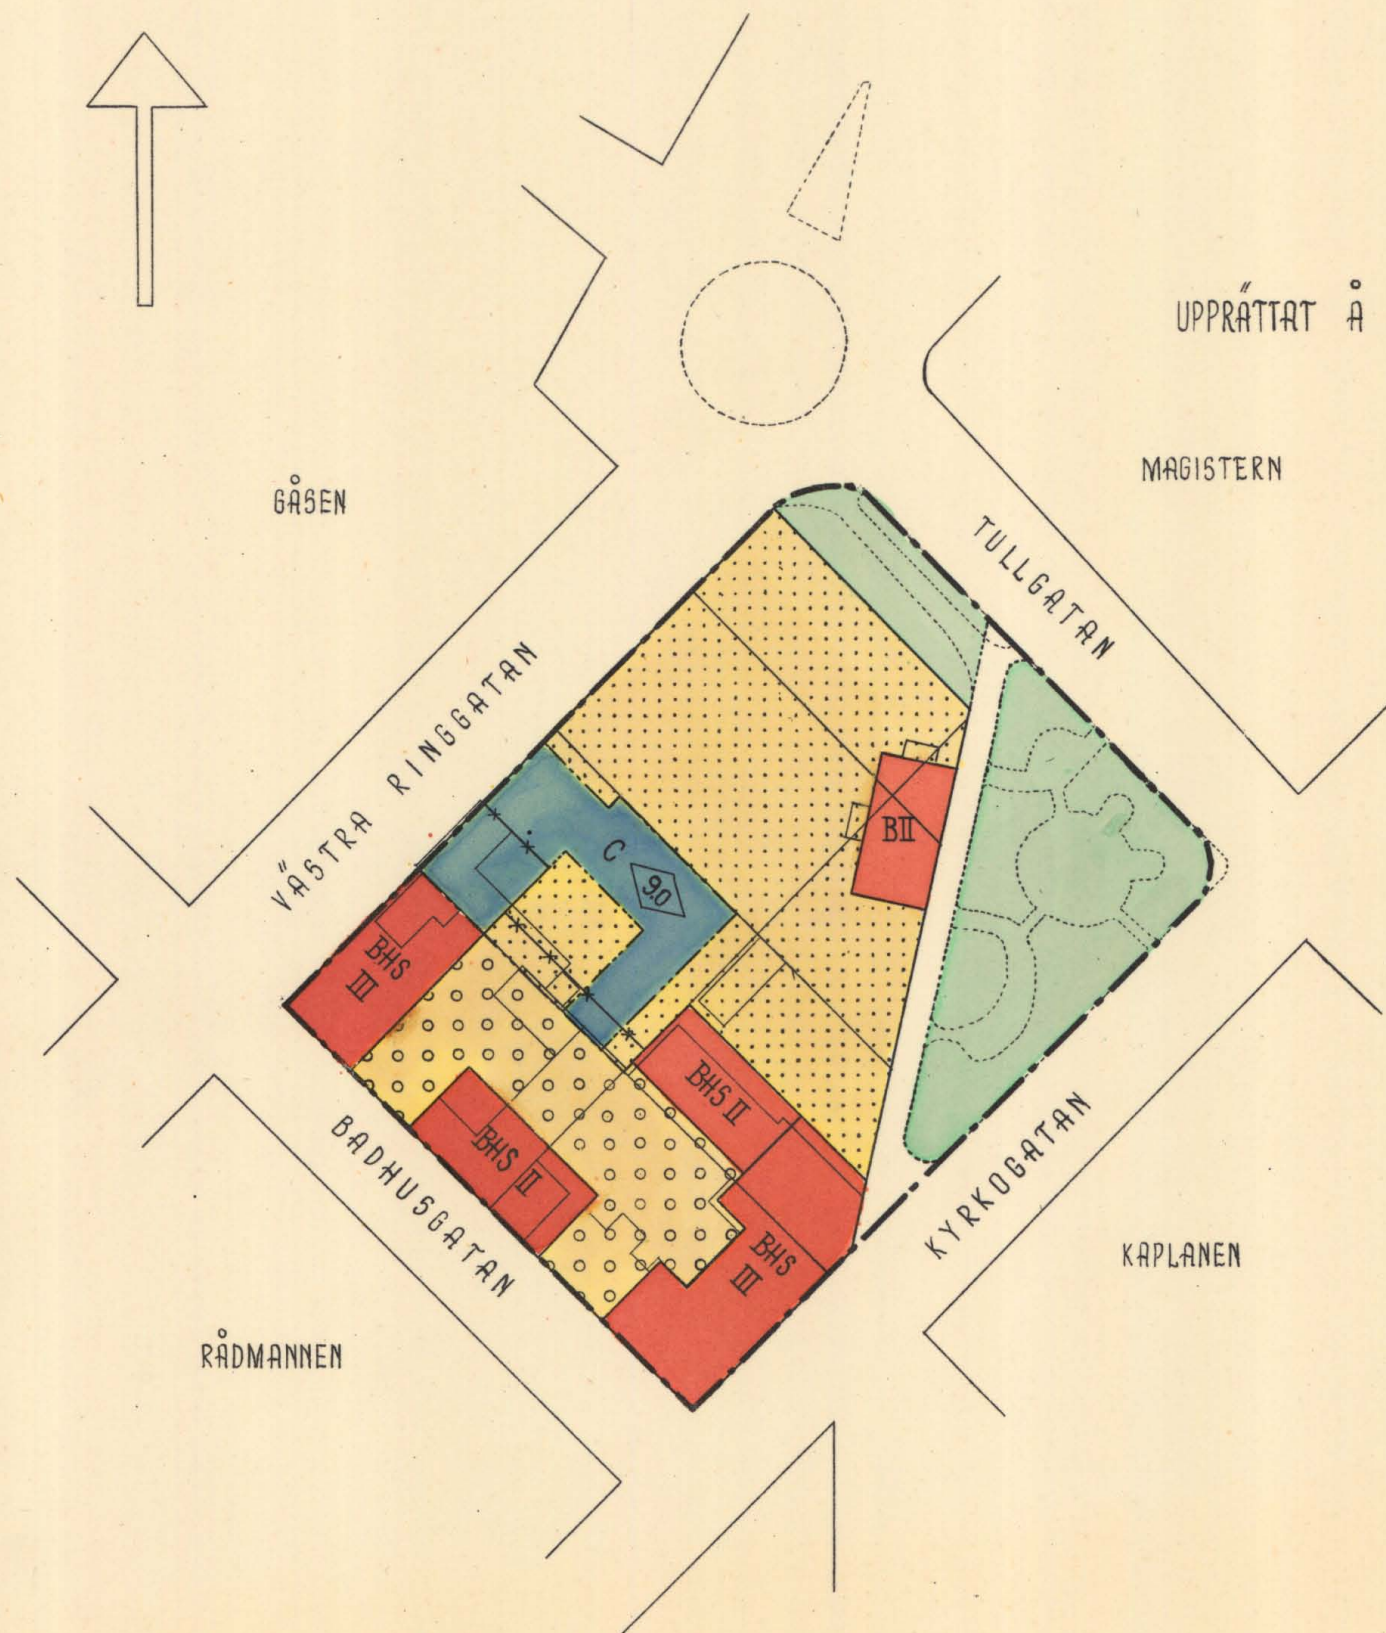

SKALA 1:1000

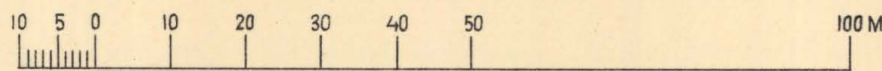

A. GRANSBETECKNINGAR

- | | | |
|-------|--|-----------------|
| ----- | STADSPLANEGRÄNS | |
| _____ | GÄLLANDE OMRÅDES- OCH BESTÄMMELSEGRÄNS | |
| * * * | — " — — " — — " — — " — | AVSEDD ATT UTGÅ |
| ----- | BESTÄMMELSEGRÄNS | |
| ===== | GRÄNSLINJER EJ AVSEDDA ATT FASTSTÄLLAS | |

ALLMAN PLATS

- | | | |
|-----|--|---|
| | PARK ELLER PLANTERING | 7 |
| | BYGGNADSKVARTER | 7 |
| B | OMRÅDE FÖR BOSTADSÄNDAMÅL | |
| BHS | OMRÅDE FÖR BOSTADS- OCH HANDELSÄNDAMÅL, SAMMANBYGGDA HUS | |
| C | OMRÅDE FÖR SAMLINGSLOKALER O.DYL. | |

C. ÖVRIGA BETECKNINGAR

-  MARK SOM ICKE FÅR BEBYGGAS
 ÖVERBYGGD GÅRD OCH ANNAN TERRASSBYGGNAD
 II III
 AN TAL VÅNINGAR
 BYGGNADSHÖJD

Att förslaget varit utställt under tiden fr.o.m. den 15 mars t.o.m. den 1 april 1957 på stadsarkitektkontoret i Enköpings
betygas i tjänsten

Bo Björkman
Stadsarkitekt

Tillhör byggnadsnämndens i
Enköping beslut den 12 april
1957 § 59

betygas i tjänsten

Bertil Ekström
sekr.

Kopians likhet med originalet
betygas i tjänsten

Bo Björkman
Stadsarkitekt

1957-06-05 ENKODING

03A-1084



DSARKITEKTEN

Handa

Landsarkitektkontoret

LANDSKANSLIET
UPPSALA

Ink. den 24/5 1957

Ink. 26 MAJ 1957

D:nr AU 125-57

Planeringssektionen
III 91-3-57

STADSPLANEBESTÄMMELSER

tillhörande förslag till ändring av
stadsplanen för kvarteret Prosten i
Enköping.

§ 1.

STADSPLANEOMRÅDENS ANVÄNDNING.

Byggnadskvarter.

- a. Med B betecknat område får användas endast för bostadsändamål.
- b. Med BH betecknat område får användas endast för bostads- och handelsändamål.
- c. Med C betecknat område får användas endast för samlings- och föreningslokalerna och därmed samhörigt ändamål.

§ 2.

MARK SOM ICKE ELIER I ENDAST MINDRE OMFATTNING FÅR BEBYGGAS.

Nom. 1. Med punktprickning betecknad mark får icke bebyggas.

Nom. 2. Med ringprickning betecknad mark får överbyggas och användas endast på sätt som för varje särskilt fall prövas lämpligt.

§ 3.

BYGGNADSSÄTT.

Å med S betecknat område skall byggnad uppföras i gräns mot granntomt, där sådan gräns förekommer inom området.

§ 4.

VÅNINGSAANTAL.

Å med II eller III betecknat område får byggnad uppföras med respektive högst två och tre våningar.

§ 5.

BYGGNADS HÖJD.

Nom. 1. Å med II eller III betecknat område får byggnad icke uppföras till större höjd än respektive 7.6 och 10.6 meter.

Nom. 2. Å med siffra i romb betecknat område får byggnad uppföras till högst den höjd i meter som siffran angiver.

§ 6.

BYGGNADS MATERIAL.

Å med S betecknat område skola byggnads ytterväggar utföras brandsäkert.

§ 7.

FÖRBUD MOT INHÄGNAD.

I en eventuell tomtgräns nordost om med C betecknat område får inhägnad ej anordnas.

Enköping i stadsarkitektkontoret den 15 januari 1957.

B. Björkman
B. Björkman
Stadsarkitekt

Att länsstyrelsen i Uppsala län den 5 juni 1957 fastställt detta förslag till ändring av stadsplanen för kvarteret Prosten i Enköpings stad samt att beslutet jämlikt 150 § tredje stycket byggnadslagen vunnit laga kraft; betygar Uppsala slott i landskansliet som ovan.

På tjänstens vägnar:

Hilding Holmwall
Hilding Holmwall

Stämpel 2 kronor.

Gay
1957

