

NORRTÄLJE KOMMUN



Förslag till ändrad och utvidgad stadsplan för
del av ÖSTRA FÄGELSÅNGEN
(stg 1244, 1248) i Norrtälje


upprättat av stadsarkitektkontoret

NORRTÄLJE den 2 augusti 1971

Reviderat 8 oktober 1971

Björn Cederström
stadsarkitekt

Ove Lundberg
stadsplaneingenjör

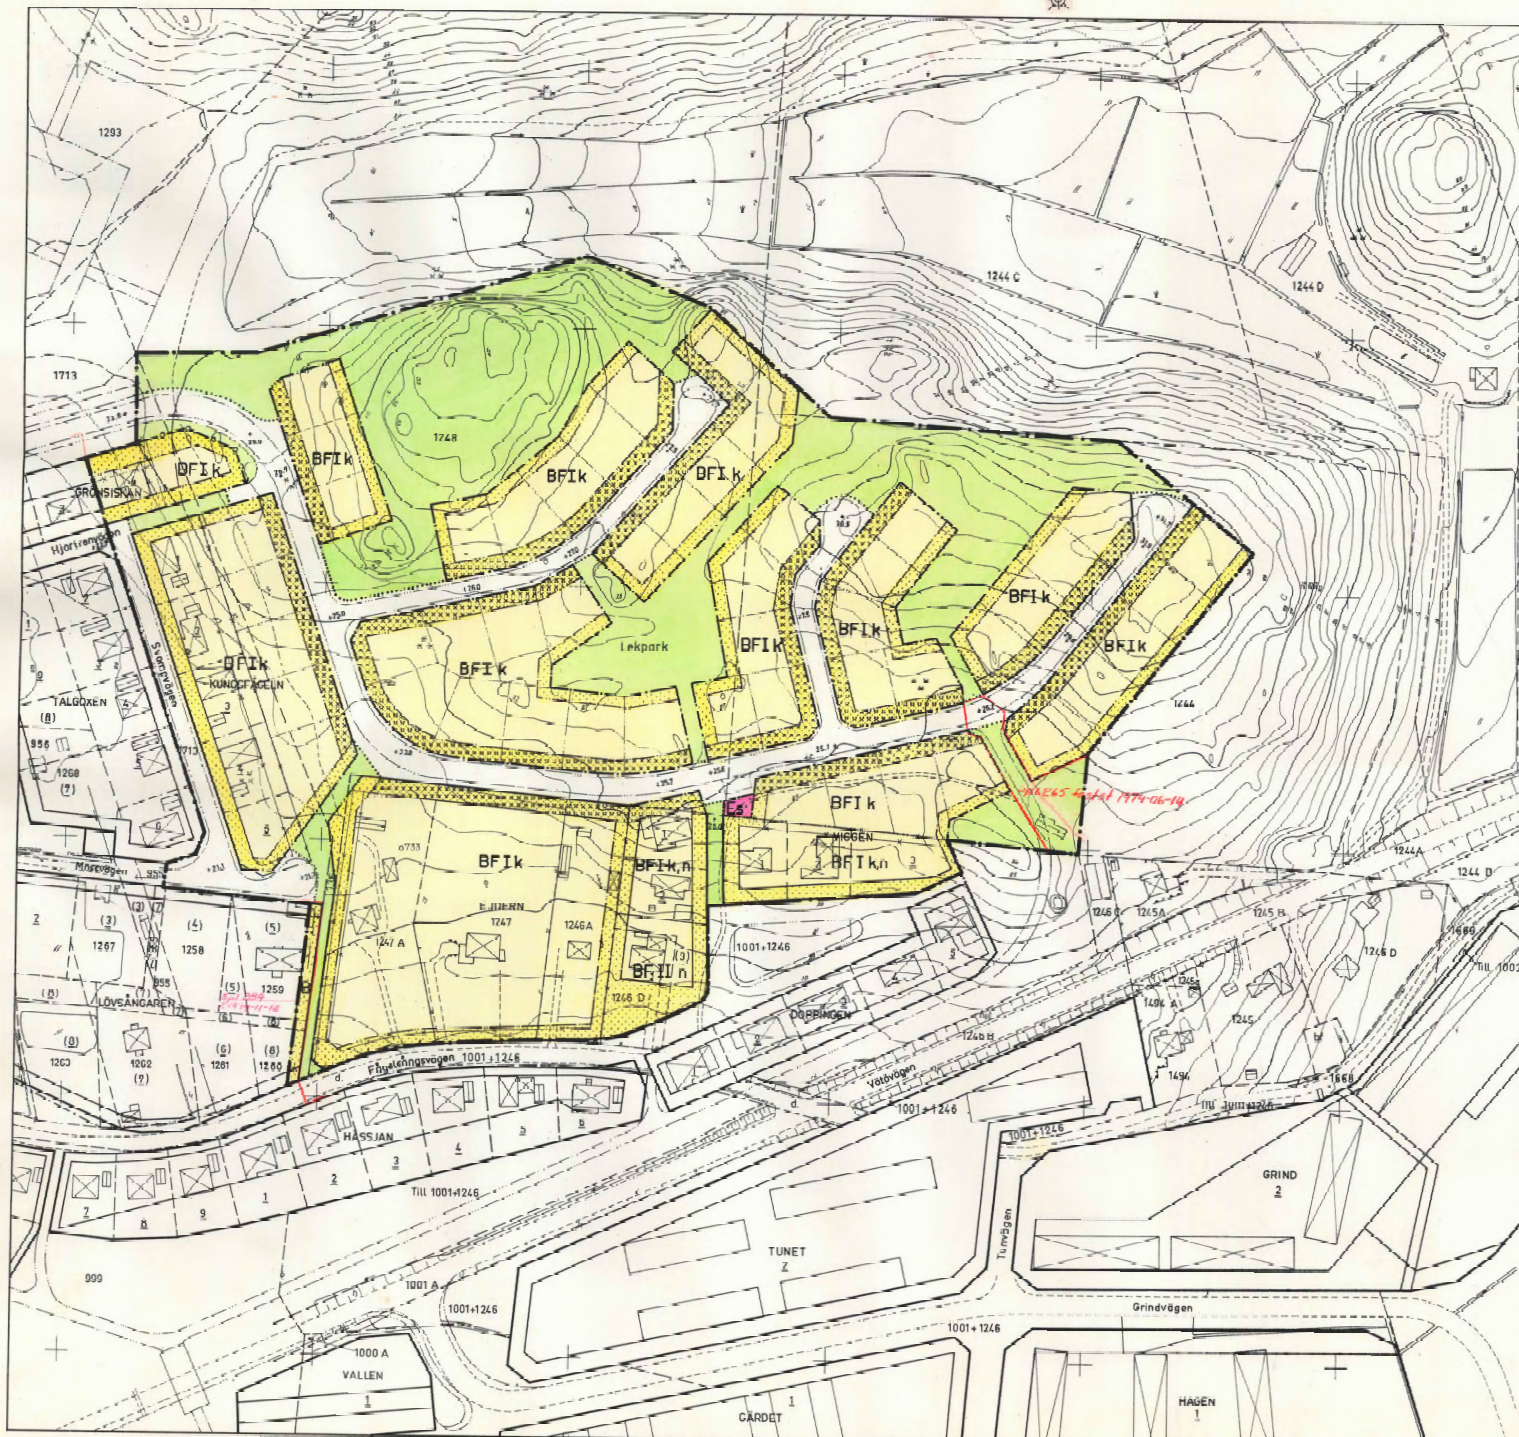

- stadsplanegräns
- gatu- kvarters- och annan områdesgräns
- gällande gatu- kvarters- och annan områdesgräns
- gröns över vilken in- och utfart ej får anordnas
- gröns mellan gatu- och park ej utvidgat till fastställd
- bestämmelsegräns
- gällande bestämmelsegräns
- illustrationslinje
- gällande område- och bestämmelsegräns avsedd att utgå

- allmän plats, gata
- park
- gatuplantering
- BF område för bostadsändamål, fristående hus

- ES område för transformatorstation

- X mark som inte får bebyggas
- mark som inte får bebyggas
- gällande gatunöjs avsedd att utgå
- gatunöjs, resp gällande gatunöjs
- antal våningar jämte källarinredning
- n ej vindsinredning
- befintlig fasthetsgräns
- befintlig byggnad
- vägar
- slätt
- diken
- staket, häck
- stödlinjer
- nivåkurvor
- punkt i rutnät
- äker
- ängsmark
- horrskog

Grundkartan upprättad av
fastighetskontoret, matningssektionen

W. Ljunggren

Tillhör kommunfullmäktiges
i Norrtälje kommun beslut
1972-12-19, § 36

W. Strandberg
skrivare

Av 1973-04-05
föreskras om att bygga av stadsplanerna
på 1244 och 1248 i Norrtälje kommun
efter beslut i kommunfullmäktige den 1972-12-19, § 36

Ena Söderlund

X Öden "eller endast delvis" gäller inte p.g. av länsstyrelsens
beslut om undantag av 82, 2:a st, sista meningen i stads-
planebestämmelserna



Kopiera likhet med original

W. Ljunggren i Hjärnsten

E. Pers

Skala 1:1000
0 10 20 30 40 50 60 70 80 90 100 M