



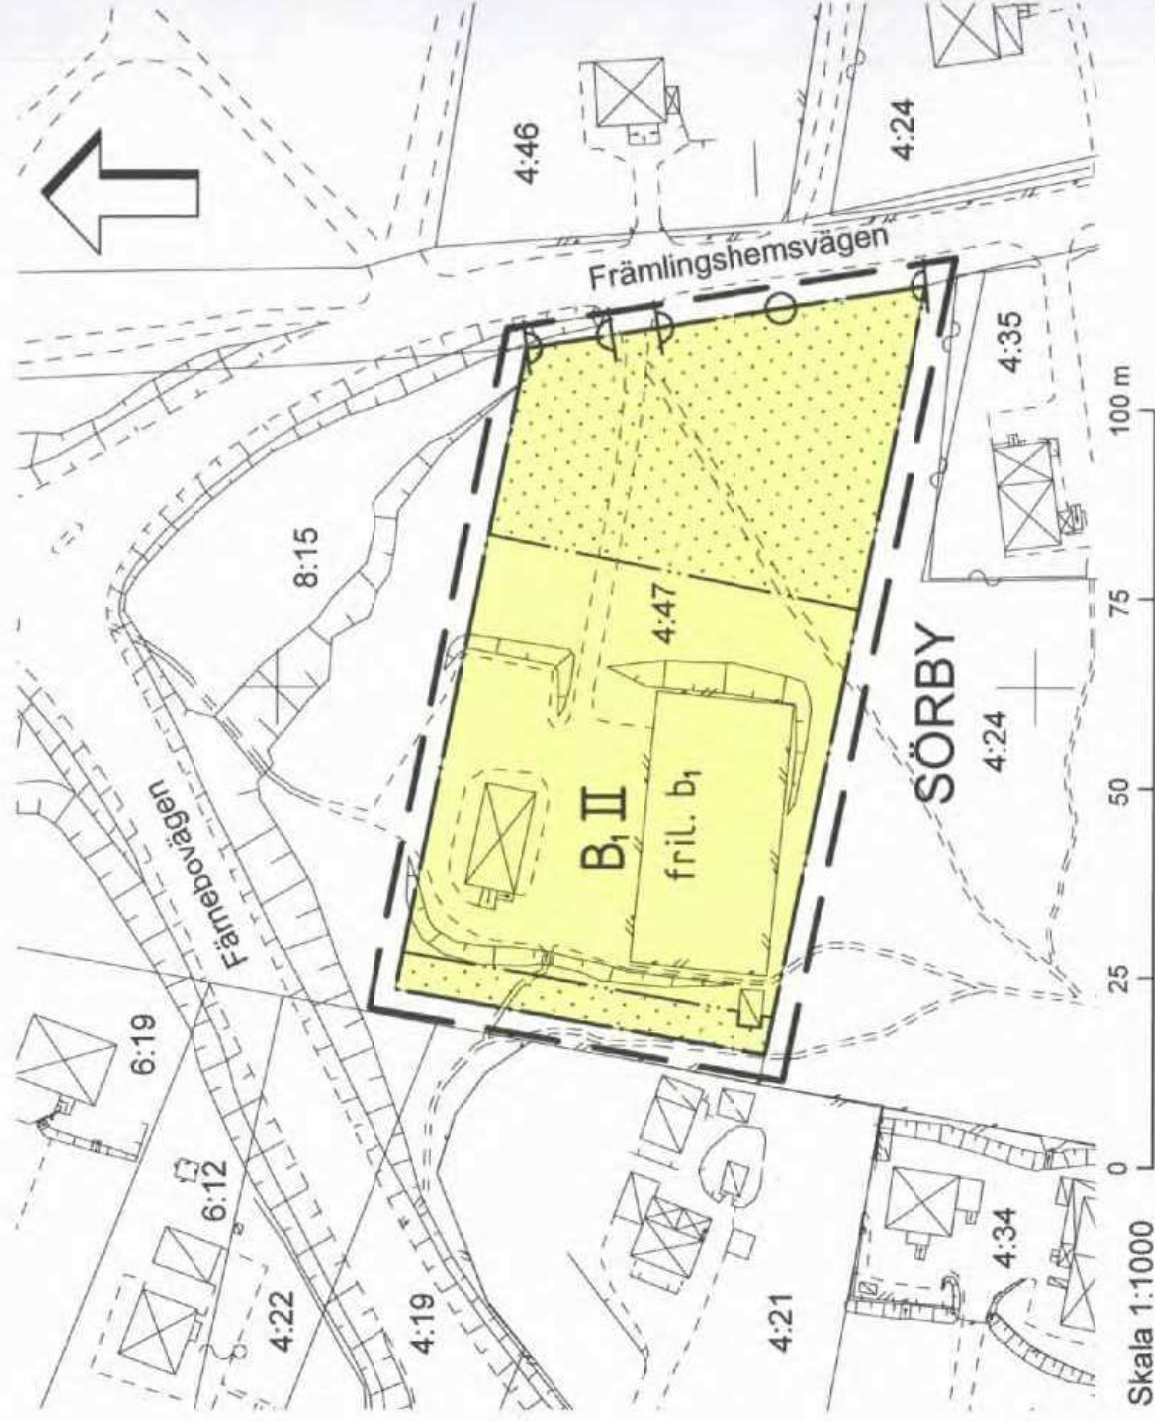

Skala 1:1000

PLANBESTÄMMELSER

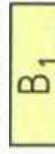

Bostäder som kan kombineras med hantverk som inte är störande för omgivningen




Marken får inte bebyggas




Körbar utfart får inte anordnas



Högsta antal våningar

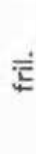

Endast friliggande hus

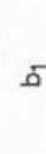

Byggnad ska radonsäkras innan inanspråktagande som bostad

Gällande riktvärden angående trafikbuller får inte överskridas vid bostad



Område som ändras på detaljplan arkivnr 21-75:2356 (4200) fastställd 1975-08-19
Linje ritad 3 meter utanför området

Ändring av detaljplan för fastigheten Sörby 4:47 i Årsunda, Sandvikens kommun, Gävleborgs län

Anna Maria Häggblom

Anna Maria Häggblom

Stadsarkitekt

Dnr B 20/2007

2007-09-03

Rev. 2007-09-28

2181K-p07/15