

53-3

1623

Förslag
till ändring av stadsplanen
för del av

71 kv. Alen

å öster i Nyköpings stad
Upprättat i mars 1953 av

T. Carlsson

Stadsarkitekt.

Skala 1:2000.




Tillhör byggnadsnämndens i
Nyköping beslut den 4/6 1953.

byggnadsnämndens ordförande.

År 1953 den 28 september fastställdes
Mänsstyrelsen den stadsplanändring...
denna karta avser, och har detta beslut enligt
150 § tredje stycket byggnadslagen vunnit laga
kraft; betygar
Nyköping i landskansliet som ovan.

Stämpel 2:- kr.

Partijämnare vägnar
G. Widmark
E.U.

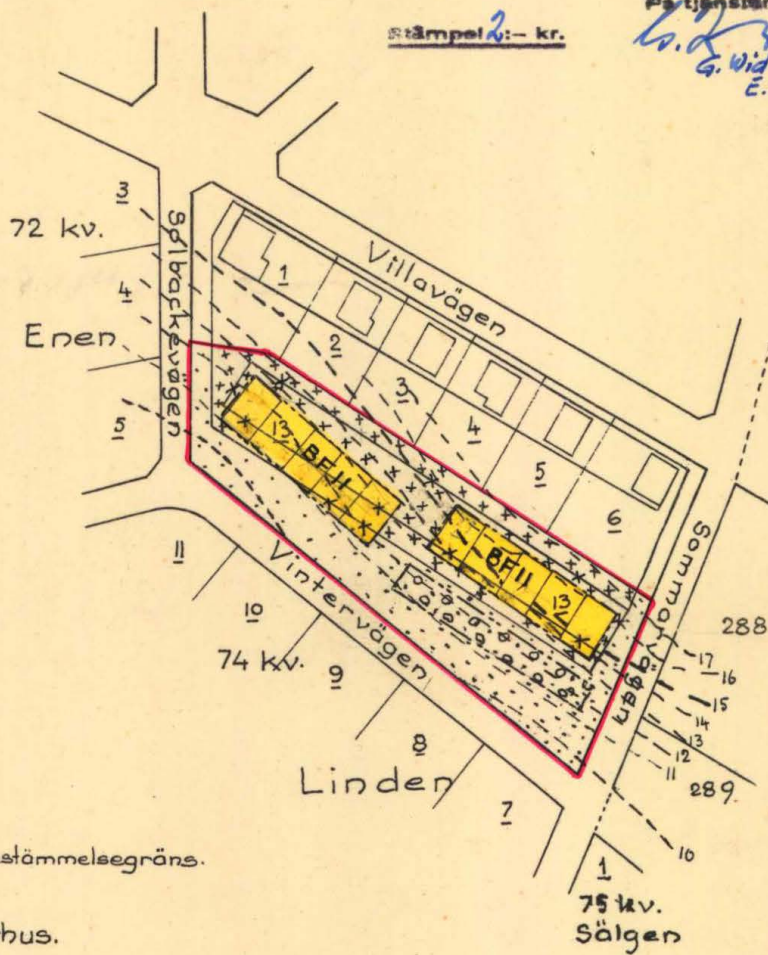

Beteckningar:

Grundkarta.

Befintliga förhållanden.

- Gällande områdes- och bestämmelsegräns.
- Fastighetsgräns.
- □ Huvudbyggnad resp. uthus.

Stadsplanekarta.

A. Gränsbeteckningar.

- Stadsplanegräns.
- Bestämmelsegräns.
- * * * — " — avsedd att utgå.

Byggnadskvarter.

- BF Område för bostadsändamål.

Övriga beteckningar.

- Mark, som icke får bebyggas.
- " för uthus o. dyl.
- " " byggnad under markplanet.
- II Antal våningar.

0480K-Ö: 1623

0480K P 53/3